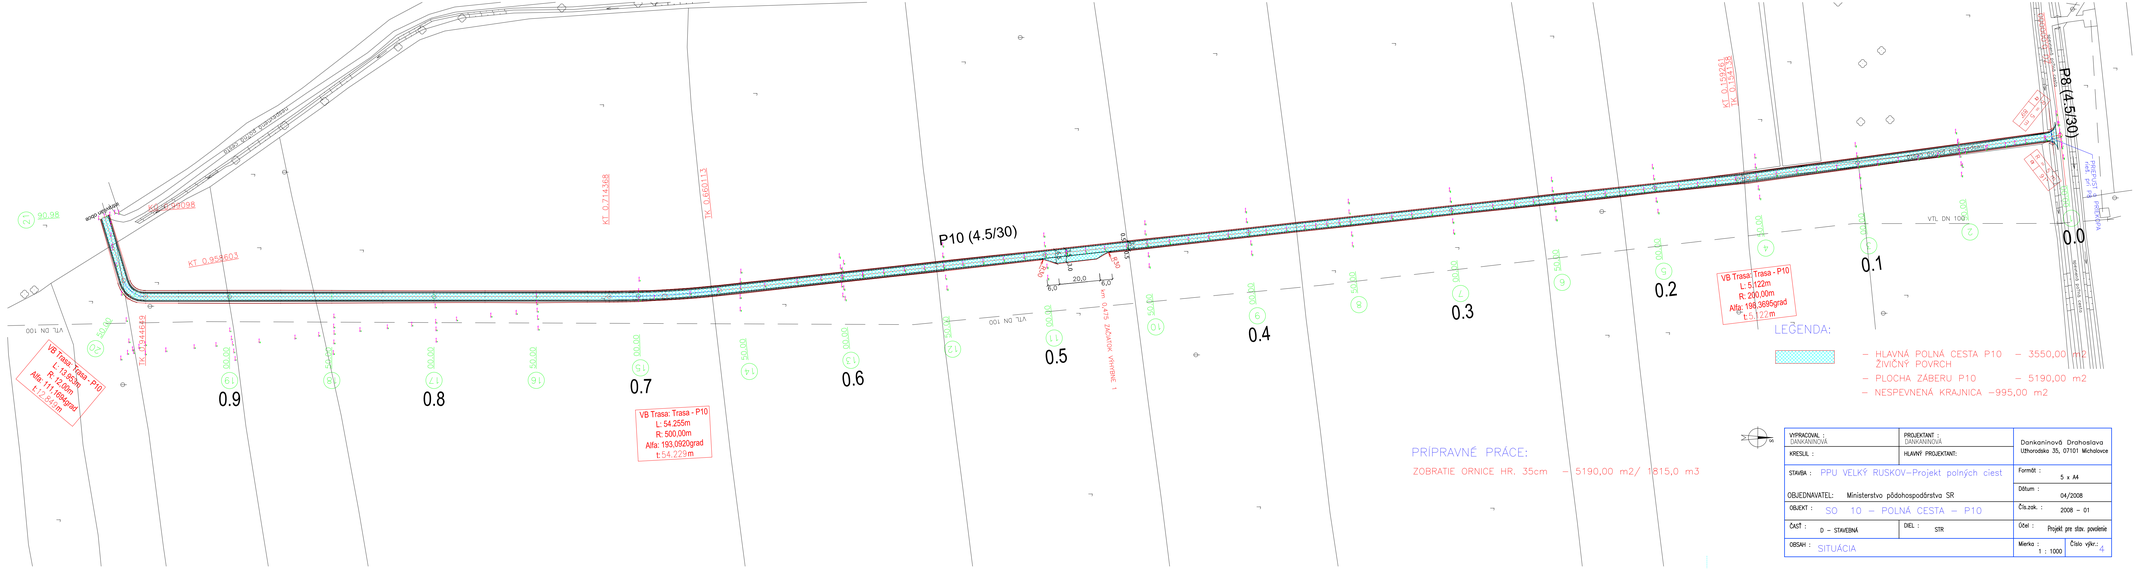

VYPRACOVAL : DANKANINOVÁ	PROJEKTANT : DANKANINOVÁ	Dankaninová Drahoslava Uhorského 35, 07101 Michalovce
KRESLIL :	HLAVNÝ PROJEKTANT:	
STAVBA : PPÚ VEĽKÝ RUSKOV–Projekt poľných ciest		Formát : 5 x A4
OBJEDNAVATEĽ: Ministerstvo pôdohospodárstva SR		Dátum : 04/2008
OBJEKT : SO 10 – POLNÁ CESTA – P10		Čís.zak. : 2008 – 01
ČASŤ : D – STAVEBNÁ	DIEL : STR	Účel : Projekt pre stav. povolenie
OBSAH : SITUÁCIA		Mierka : 1 : 1000 / Číslo výkr.: 4