

DRUH POVRCHU ÚZEMIA:	RASTLÝ TERÉN
KATASTRÁLNE ÚZEMIE:	V. RUSKOV
KRAJ:	KOŠICKÝ

Pozdĺžny profil: P2b M 1:1000/100
Rozsah: km 0,00000 - km 0,22924

SKLONOVÉ POMERY:

ZROVNÁVACIA ROVINA=124m


KÓTY NIVELETY:

KÓTY TERÉNU:

STANIČENIE:

VZDIAL. PRIEČNÝCH REZOV:

SMEROVÉ POMERY:

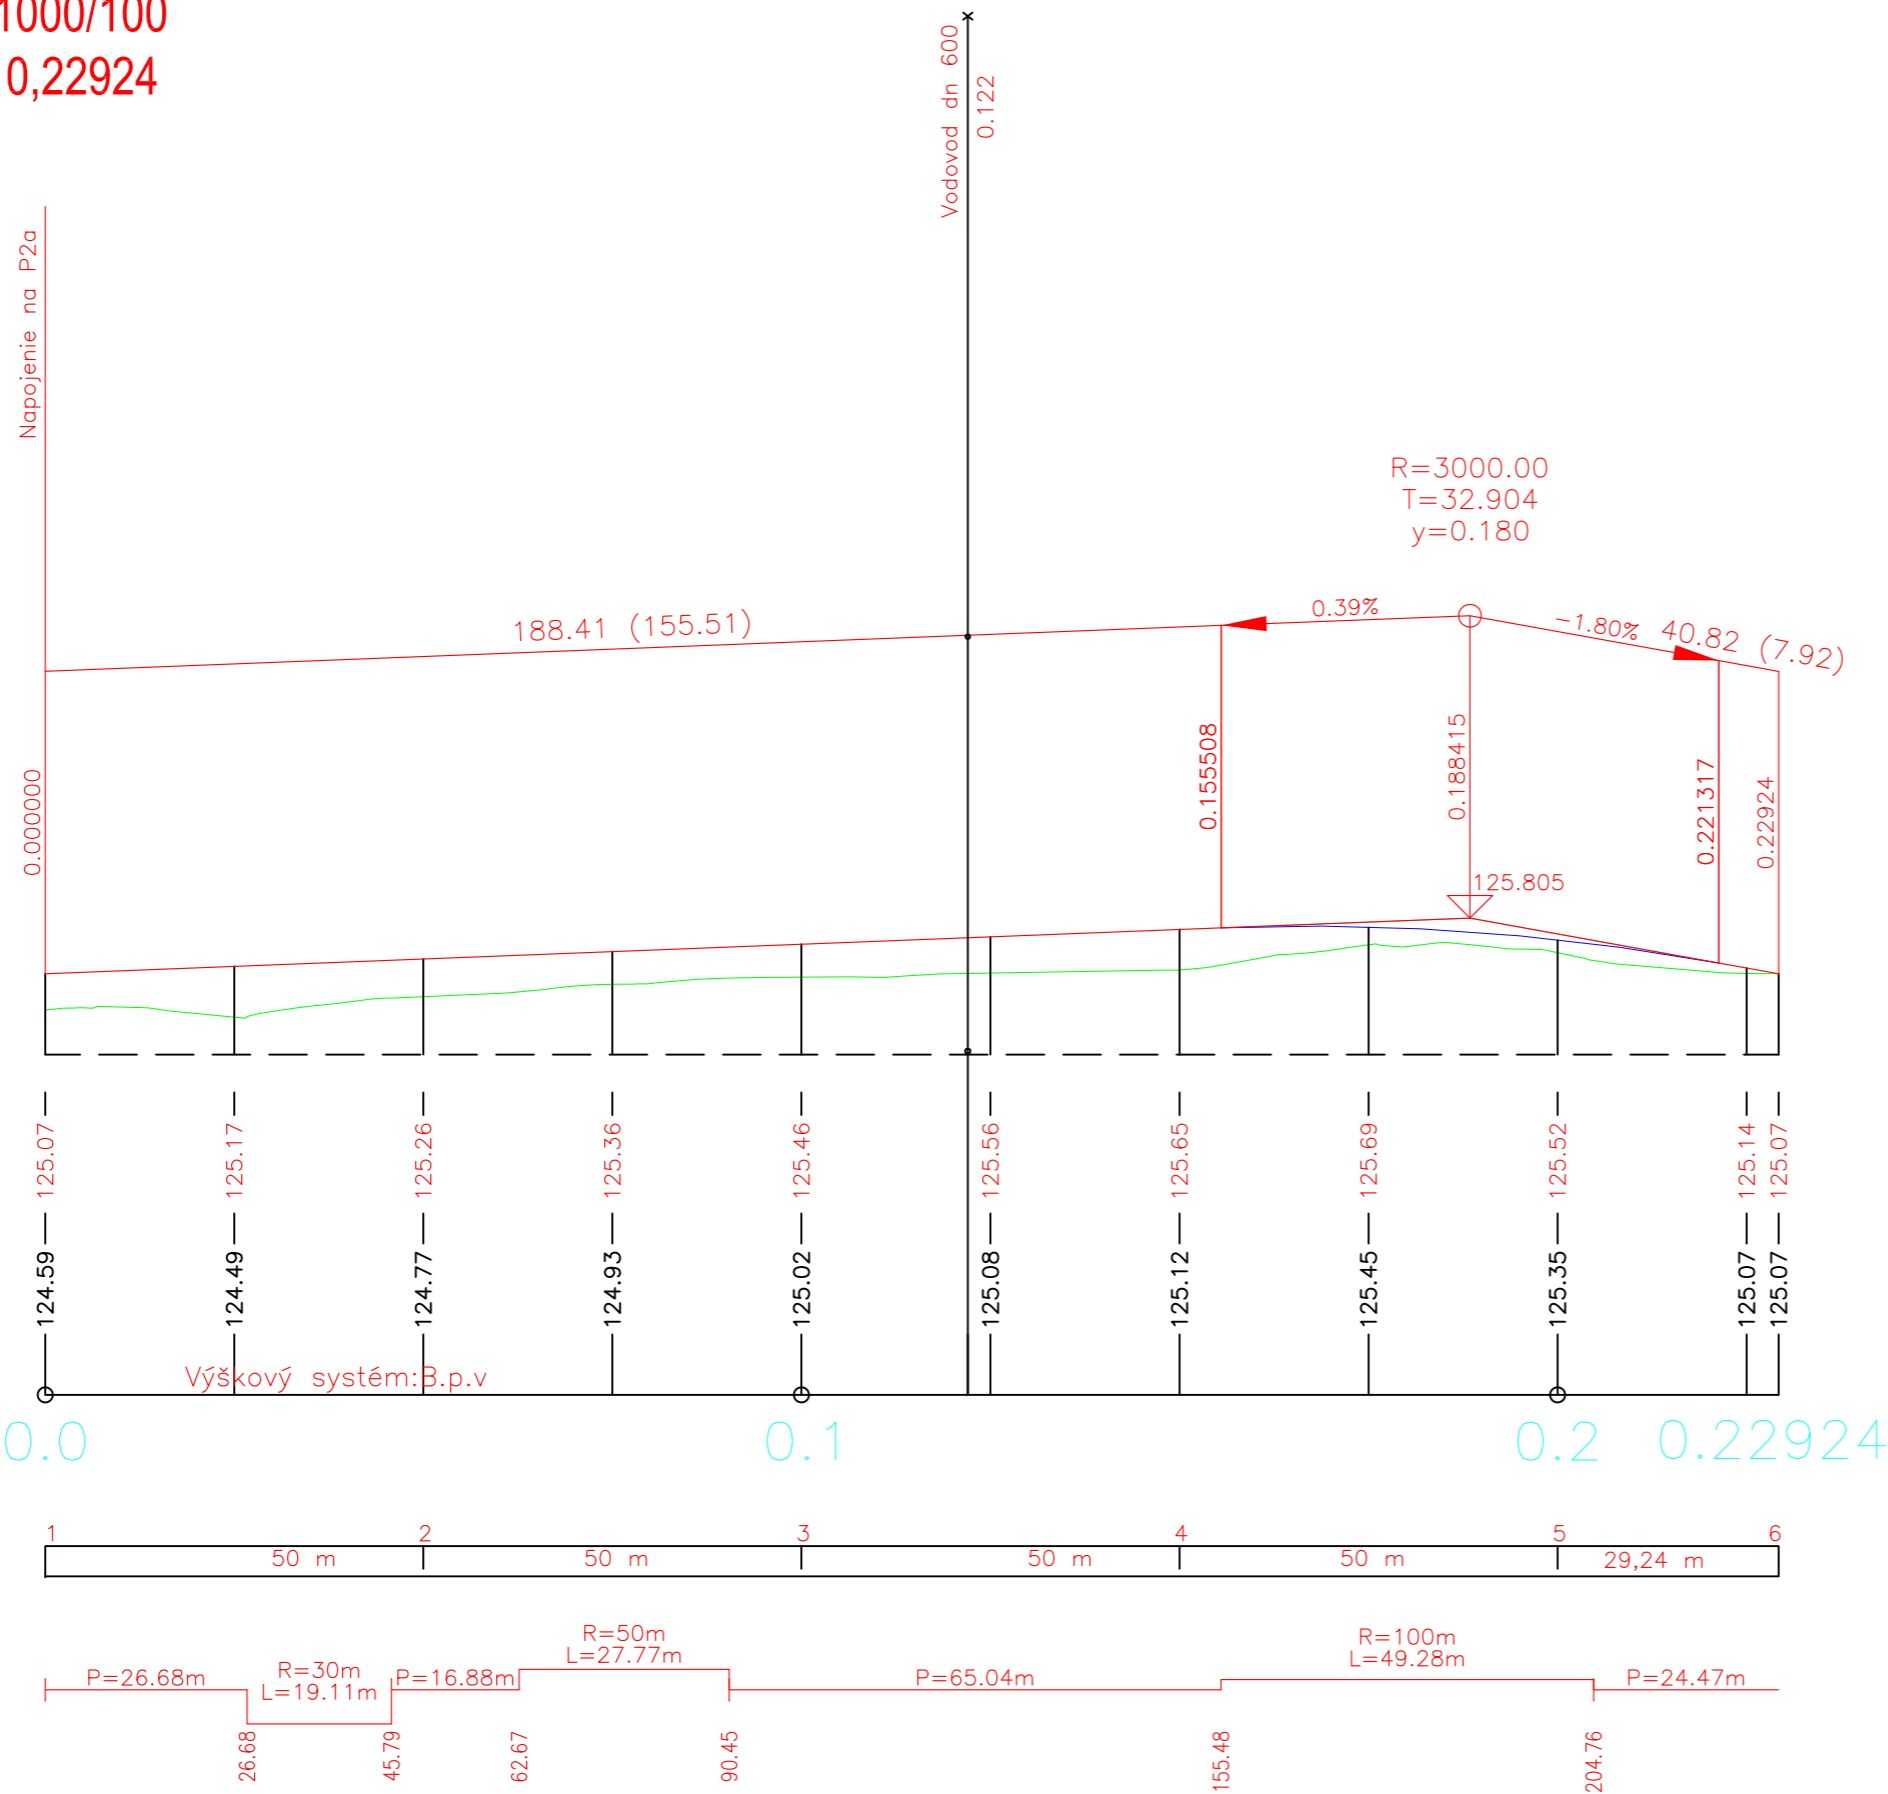

VYPRACOVAL : DANKANINOVÁ	PROJEKTANT : DANKANINOVÁ	Dankaninová Drahoslava Užhorodska 35, 07101 Michalovce
KRESLIL :	HLAVNÝ PROJEKTANT:	
STAVBA : PPU VELKÝ RUSKOV–Projekt poľných ciest		Formát : 3 x A4
OBJEDNAVATEL: Ministerstvo pôdohospodárstva SR		Dátum : 02/2008
OBJEKT : SO 02 – POLNÁ CESTA – P2		Čís.zak. : 2008 – 01
ČASŤ : D – STAVEBNÁ	DIEL : STR	Účel : Projekt pre stav. povolenie
OBSAH : POZDLŽNY PROFIL – P2b		Mierka : 1 : 1000/100
		Číslo výkr.: 6.2