


**M = 1 : 50**

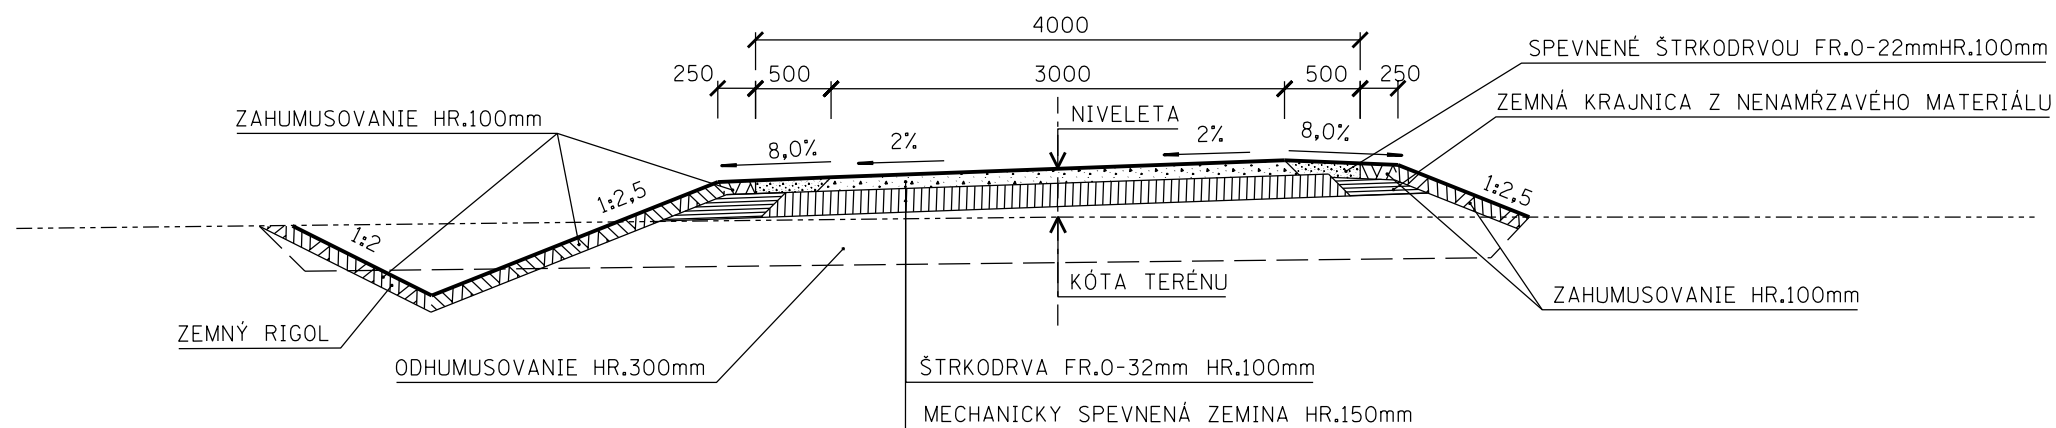

**“ tento projekt je spolufinancovaný ES “**

SO 09 - PRI PLECHOTICIACH - NESPEVNENÁ 4,0 / 30

Vypracoval : <b>Pilčíková</b>	Zodp. projektant: <b>Ing.Lipták</b>	HIP : <b>Ing.Breza</b>	<b>ROTORing s.r.o.</b> <b>KOŠICE</b>	
Objednávateľ: <b>MINISTERSTVO POĎOHOSPODÁRSTVA SR</b>			stupeň dátum arch.č.	<b>DSP</b> <b>08.2007</b> <b>04/07</b>
Zákazka : <div style="text-align: center;"> <b>POĽNÉ CESTY</b>  <b>V K.Ú. MALÝ RUSKOV</b> </div>				
Príloha : <b>VZOROVÝ PRIEČNY REZ</b>			mierka <b>1:50</b>	príloha <b>E.9.5.</b>