POZDĹŽNY REZ RIGOLOM A – A'

M=500

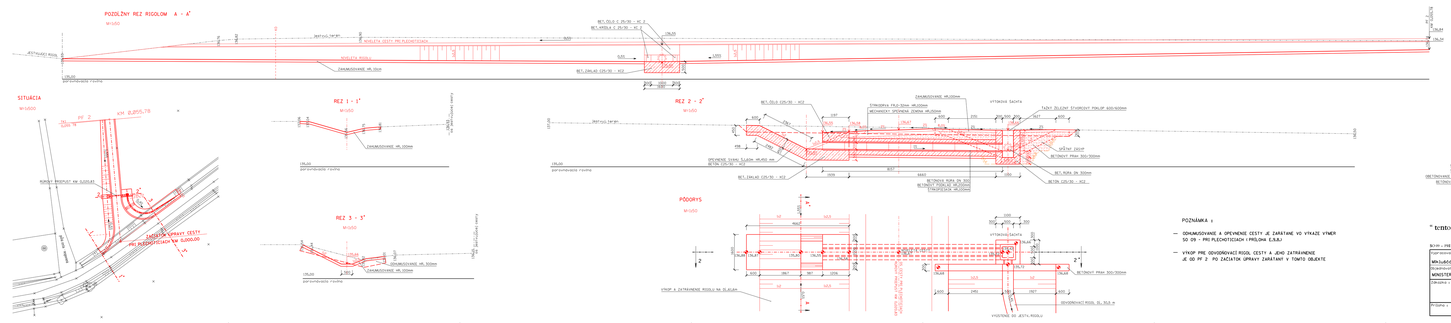
NIVELETA RIGOLA
ZAMRAZOVANIE HR.100cm
NIVELETA CESTY PRI PLADOVITOSTI
NIVELETA CESTY
BET. OCH. C 25/30 – XC 2
BET. KRYCIA C 25/30 – XC 4
BET. ZMLAD. C25/30 – XC2
0,25
1,00
0,50
0,50
0,50