


OBEC
POVRCH TERÉNU
SÚBEH S PIS


Cestice
cesta - asfaltová

CESTA 2-ÚSEK 2
M 1:500/100

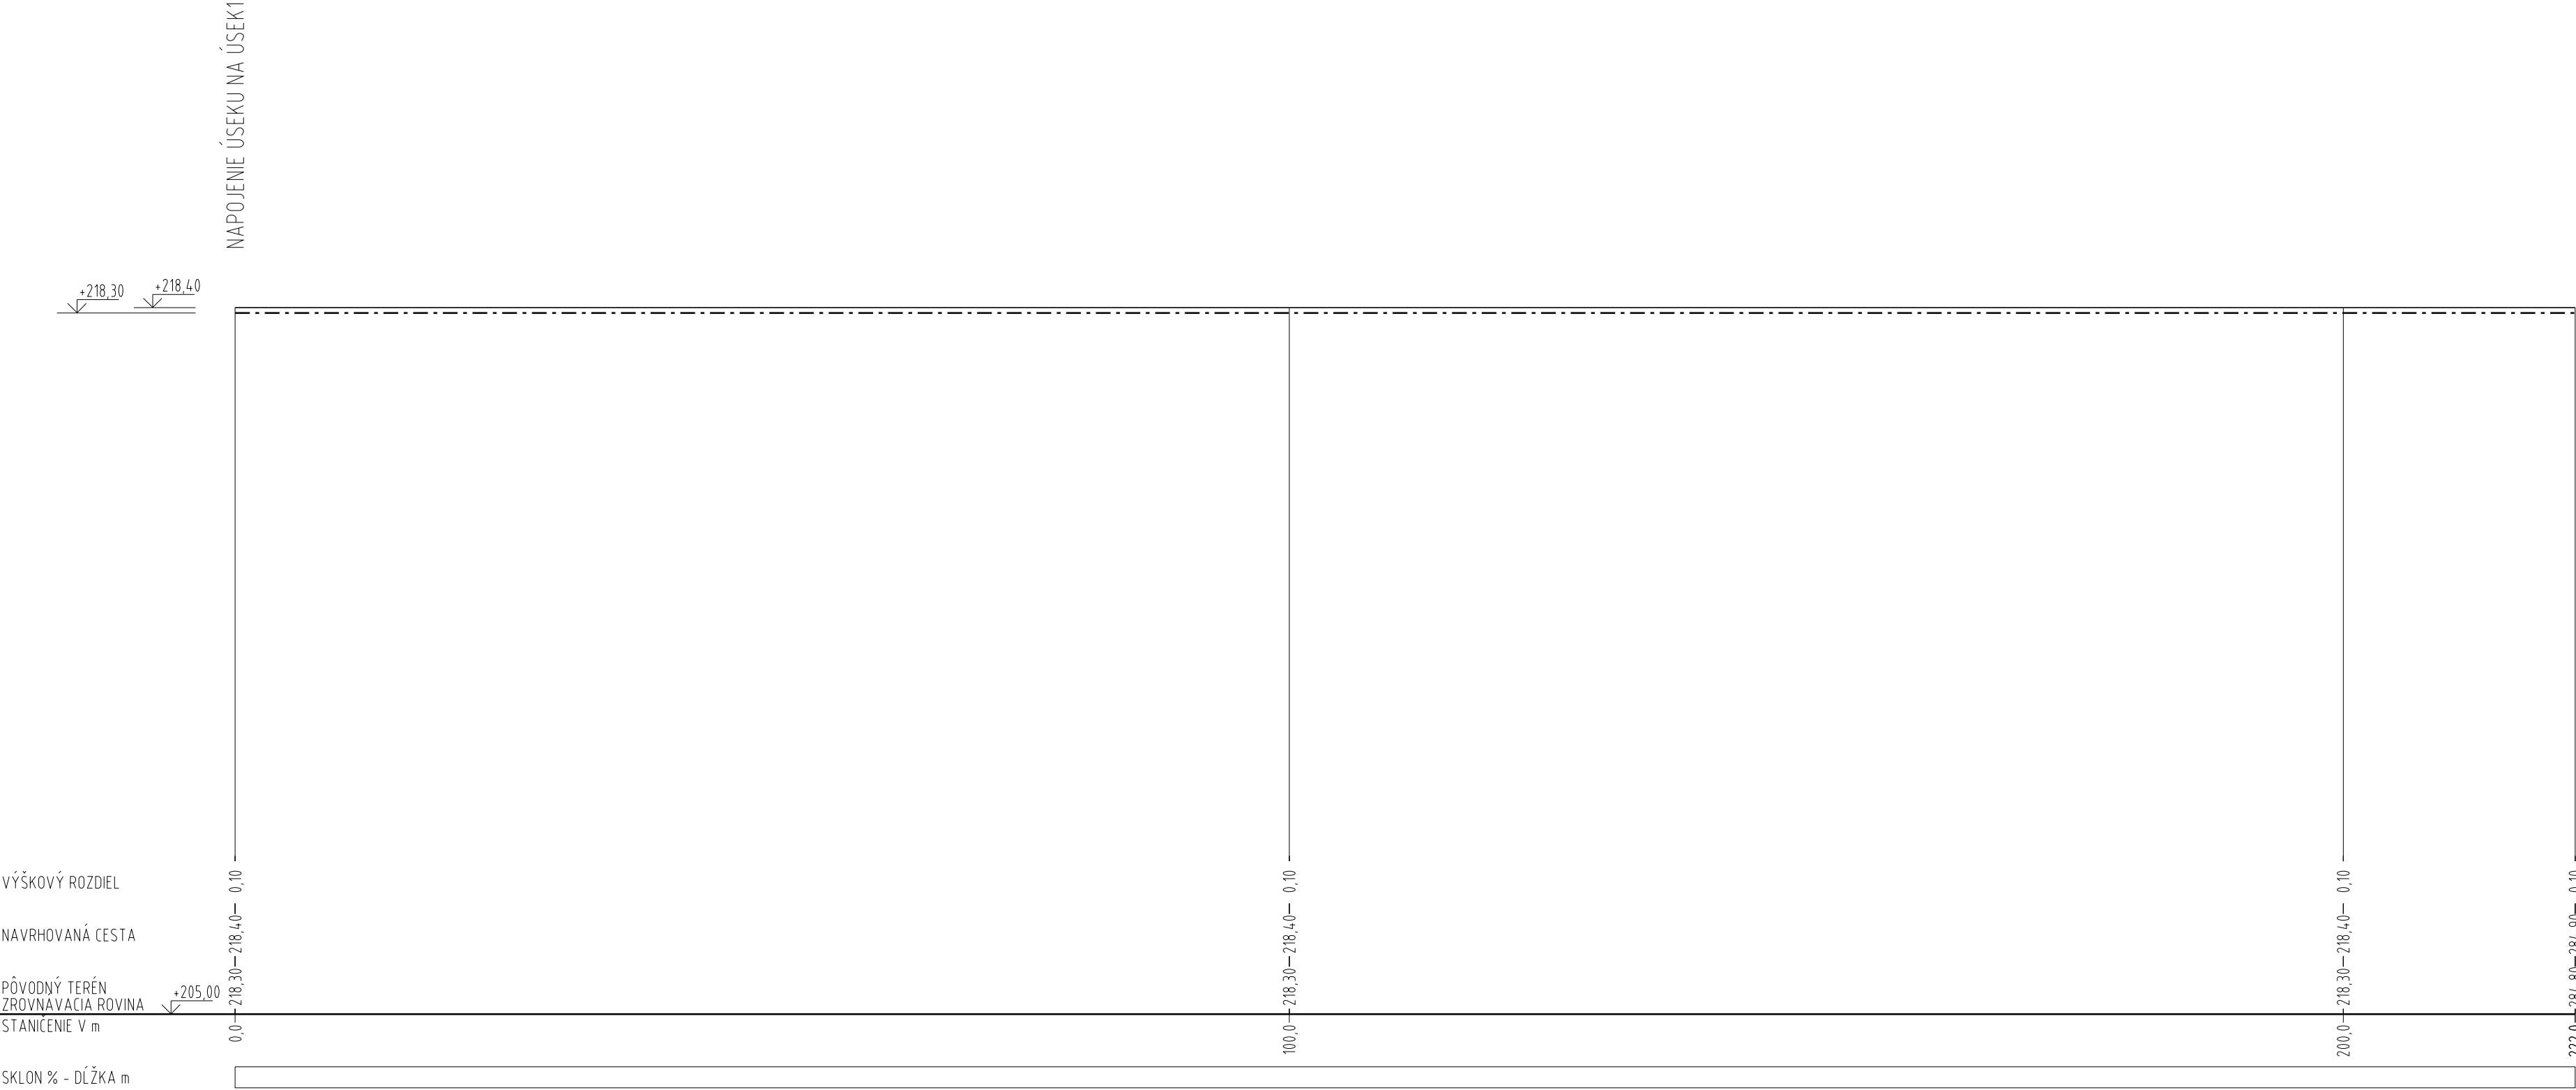

LEGENDA:

- POTRUBIE VEDENÉ POPOD CESTU Č.II/554 RIEŠIŤ PODVRTAVKOU.
- RÚRA POUŽITÁ NA PRETLÁČANIE SA NEPOVAŽUJE ZA CHRÁNIČKU.
- POTRUBIE VEDENÉ POPOD MIESTNU CESTU RIEŠIŤ PREKOPÁVKOU.
- Miesto a hĺbka križovaných PIS ZAKRESLENÉ ORIENTAČNE !
- PRED ZAČATÍM ZEMNÝCH PRÁČ POŽIADAŤ SPRÁVCU PIS O ICH PRESNÉ SMEROVÉ A HĽBKOVÉ VYTÝČENIE V TERÉNE.

ATELIÉR: Ing. ANTON PAVÚK VRANOV n.T. 093 01 NAM. SLOBODY 79 tel. 057 - 4880150 an.pavuk@gmail.com	VYHOTOVIL: Ing. ANTON PAVÚK	KONTROLOVAL: Ing. ĽUBOMÍR HRABČÁK	DÁTUM: 01/2024	ČASŤ: ASR
	INVESTOR: Obec Cestice Cestice 89, 044 71 Cestice	STUPEŇ: PROJEKT PRE STAVEBNÉ KONANIE		
	STAVBA: Realizácia spoločných zariadení v obci Cestice k.ú. Cestice	MIERKA: 1:500/100		
	OBSAH: CESTA 1 POZDLŽNY PROFIL			