
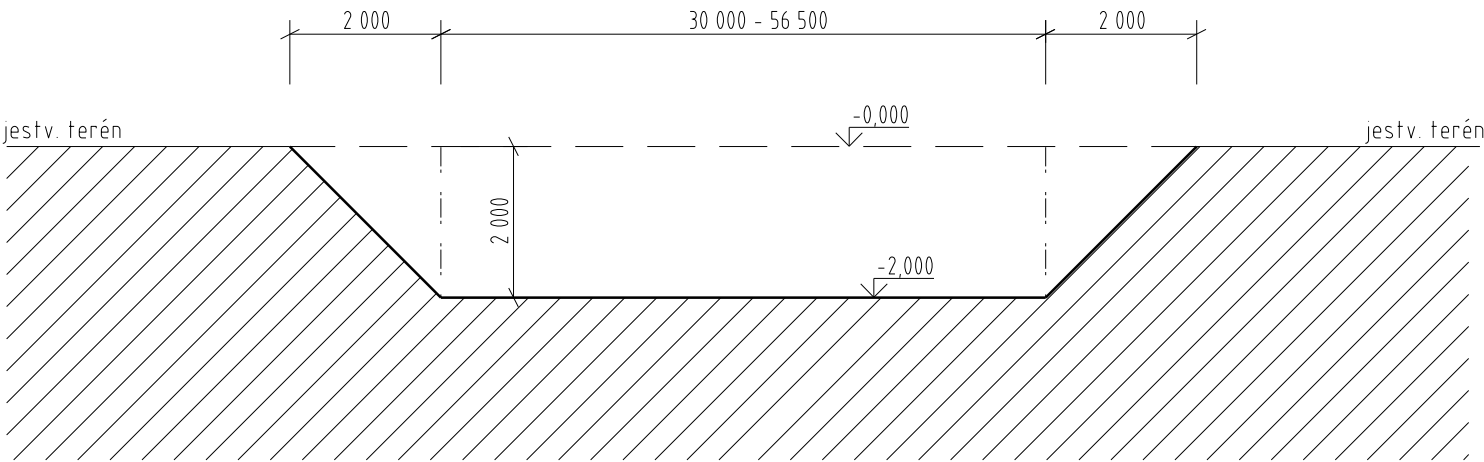


REZ

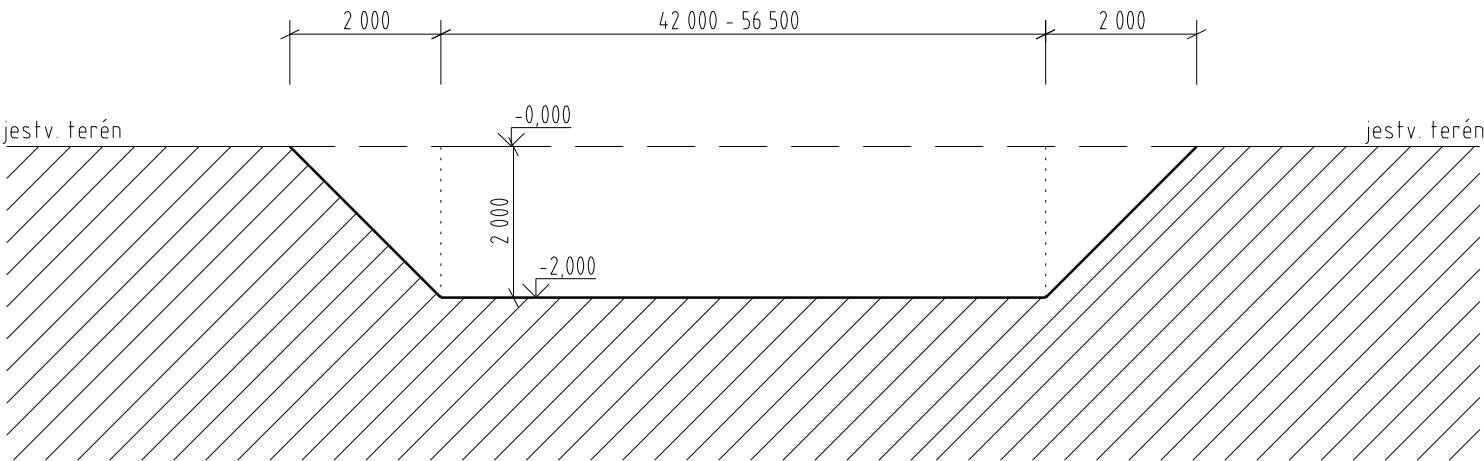

<div>ATELIÉR: Ing. ANTON PAVÚK VRANOV n.T. 093 01 NÁM. SLOBODY 79 0905 358 414 an.pavuk@gmail.com</div> <div></div>	VYHOTOVIL: Ing. ANTON PAVÚK	KONTROLOVAL: Ing. ANTON PAVÚK	DÁTUM: 01/2024	ČASŤ: ASR
	INVESTOR: Obec Cestice Cestice 89, 044 71 Cestice		STUPEŇ: PROJEKT PRE STAVEBNÉ KONANIE	
	STAVBA: Realizácia spoločných zariadení v obci Cestice k.ú. Cestice		MIERKA: 1:100	Č. VÝKRESU: SO 02-03
	OBSAH: SO-02 - VODOZÁDRŽNÉ OPATRENIA REZ - MOKRAĎ 1,2,3			