
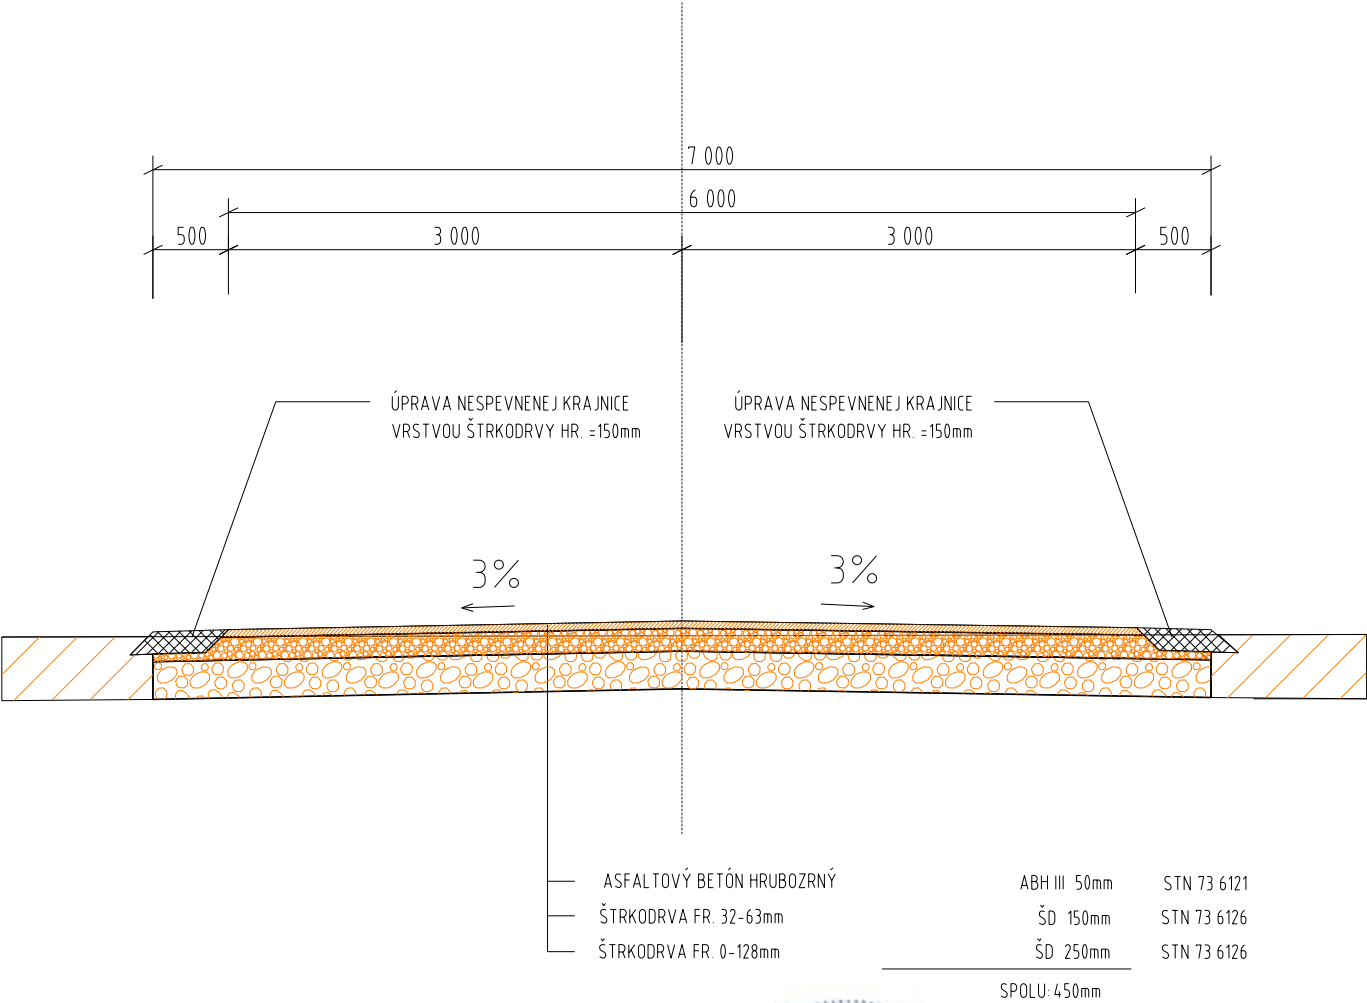


PRIEČNY REZ

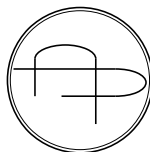

ATELIÉR: Ing. ANTON PAVÚK VRANOV n.T. 093 01 NÁM. SLOBODY 79 tel. 057 - 4880150 an.pavuk@gmail.com	VYHOTOVIL: Ing. ANTON PAVÚK	KONTROLOVAL: Ing. ĽUBOMÍR HRABČÁK	DÁTUM: 01/2024	ČASŤ: ASR
	INVESTOR: Obec Cestice Cestice 89, 044 71 Cestice		STUPEŇ: PROJEKT PRE STAVEBNÉ KONANIE	
	STAVBA: Realizácia spoločných zariadení v obci Cestice k.ú. Cestice			
	OBSAH: PRIEČNY REZ - CESTA 2		MIERKA: 1:50	Č. VÝKRESU: SO 01-05