
ING ARCH TOMÁŠ PETRIK, L. SVOBODU 1669/7, RIMAVSKÁ SOBOTA, 979 01

mail: atpetrik@gmail.com
tel: 0911 811 686


PTRK

ROZŠIRENIE VÝROBY KRMNÝCH ZMESÍ

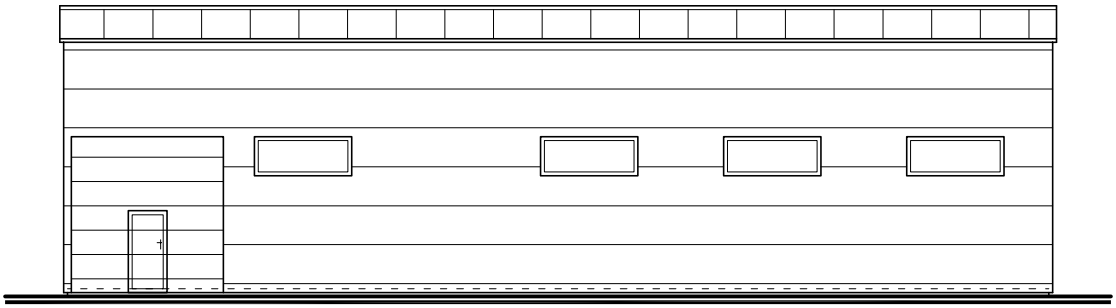

5

zodpovedný projektant: Ing. arch. TOMÁŠ PETRIK	vypracoval: Ing.arch. TOMÁŠ PETRIK, OLIVER KOLÉNY		
stavba–akcia: ROZŠIRENIE VÝROBY KRMNÝCH ZMESÍ		stupeň: projekt pre stavebné povolenie dátum: 03/2022	
miesto stavby:	k. ú.: Ožďany, č. p.: C-2864/60, C-2864/91, C-2864/92, C-2864/89, C-2864/90, C-2864/93, C-2864/94, E-2714/1, E-2716/2, E-2716/3	formát:	
investor:	AGRORIS, s.r.o., Potravinárska 3694, 979 01, Rim. Sobota, IČO: 31 607 969	profesia/časť:	č.výkresu:
výkres: ARCHITEKTÚRA		mierka:	

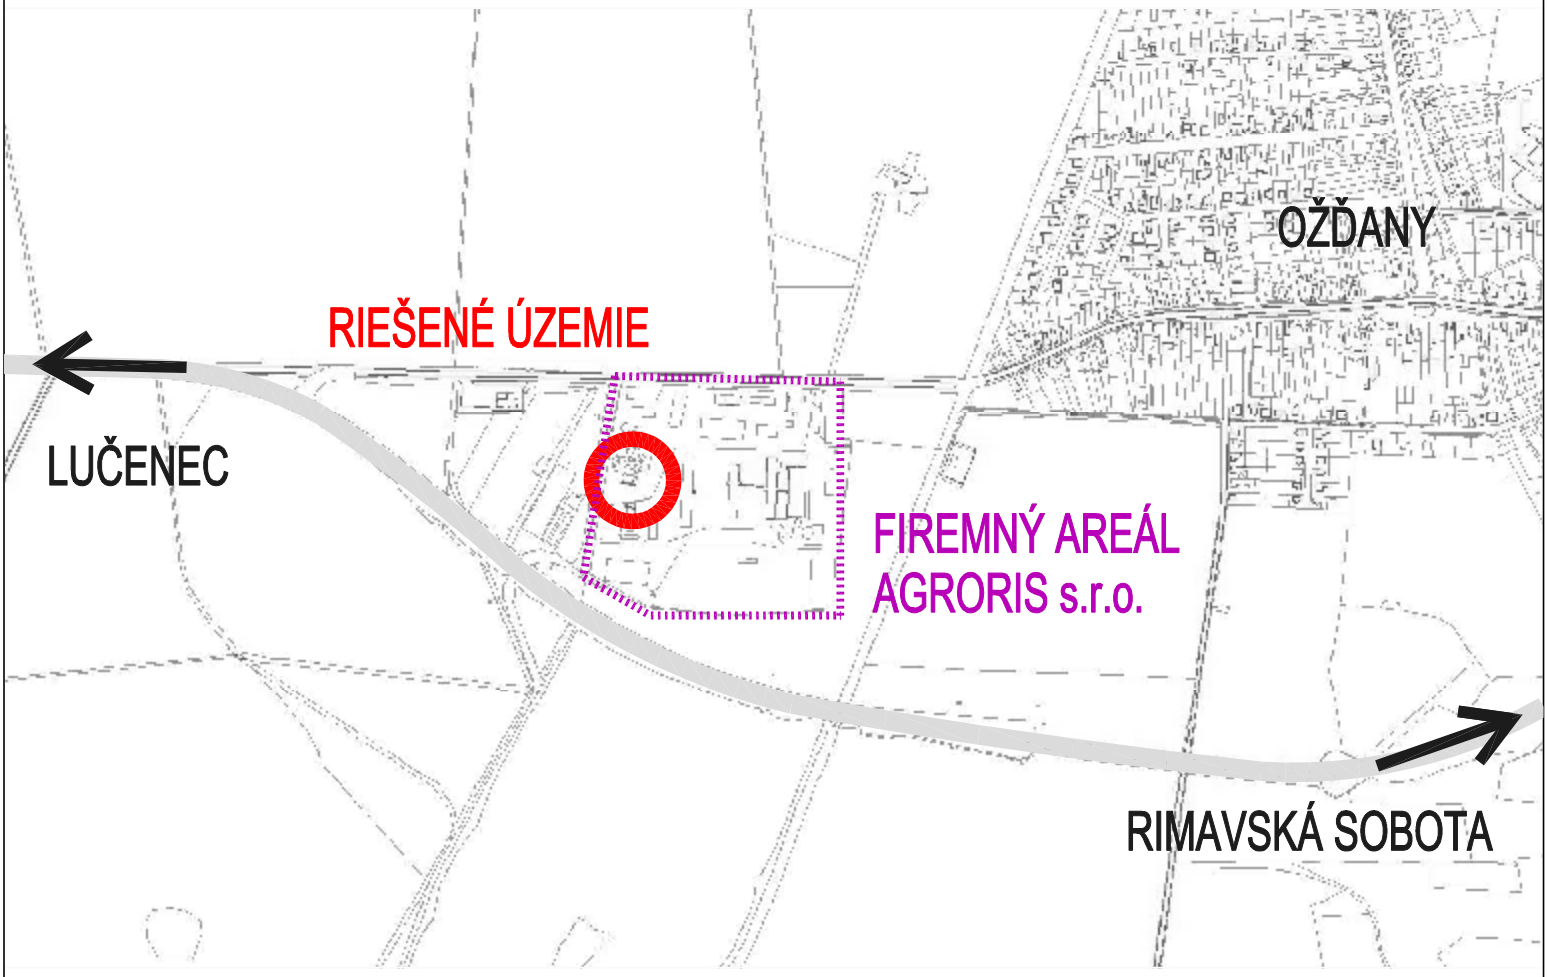

mapa slúži len ako informatívny podklad (nie je v mierke)


LEGENDA:

RIEŠENÁ PARCELA - č. p.: C-2864/60, C-2864/91, C-2864/92
C-2864/89, C-2864/90, C-2864/93, C-2864/94
E-2714/1, E-2716/2, E-2716/3


KRAJ: BANSKÁ BYSTRICA

OKRES: RIMAVSKÁ SOBOTA

KAT. ÚZEMIE: OŽĎANY

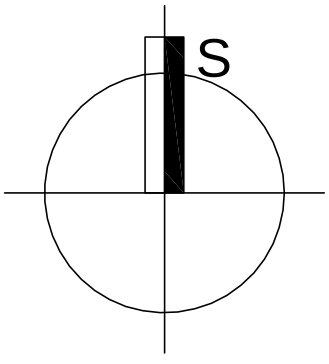

zodpovedný projektant: Ing. arch. TOMÁŠ PETRIK	vypracoval: Ing.arch. TOMÁŠ PETRIK, OLIVER KOLÉNY		
stavba–akcia: ROZŠIRENIE VÝROBY KRMNÝCH ZMESÍ		stupeň: projekt pre stavebné povolenie	PTRH
		dátum: 03/2022	
miesto stavby:	k. ú.: Ožďany, č. p.: C-2864/60, C-2864/91, C-2864/92, C-2864/89, C-2864/90, C-2864/93, C-2864/94, E-2714/1, E-2716/2, E-2716/3	formát: A4	
investor:	AGRORIS, s.r.o., Potravinárska 3694, 979 01, Rim. Sobota, IČO: 31 607 969	profesia/časť: ARCHITEKTÚRA	č.výkresu:
výkres: SITUÁCIA - ŠIRŠIE VZŤAHY		mierka: 1:100	01

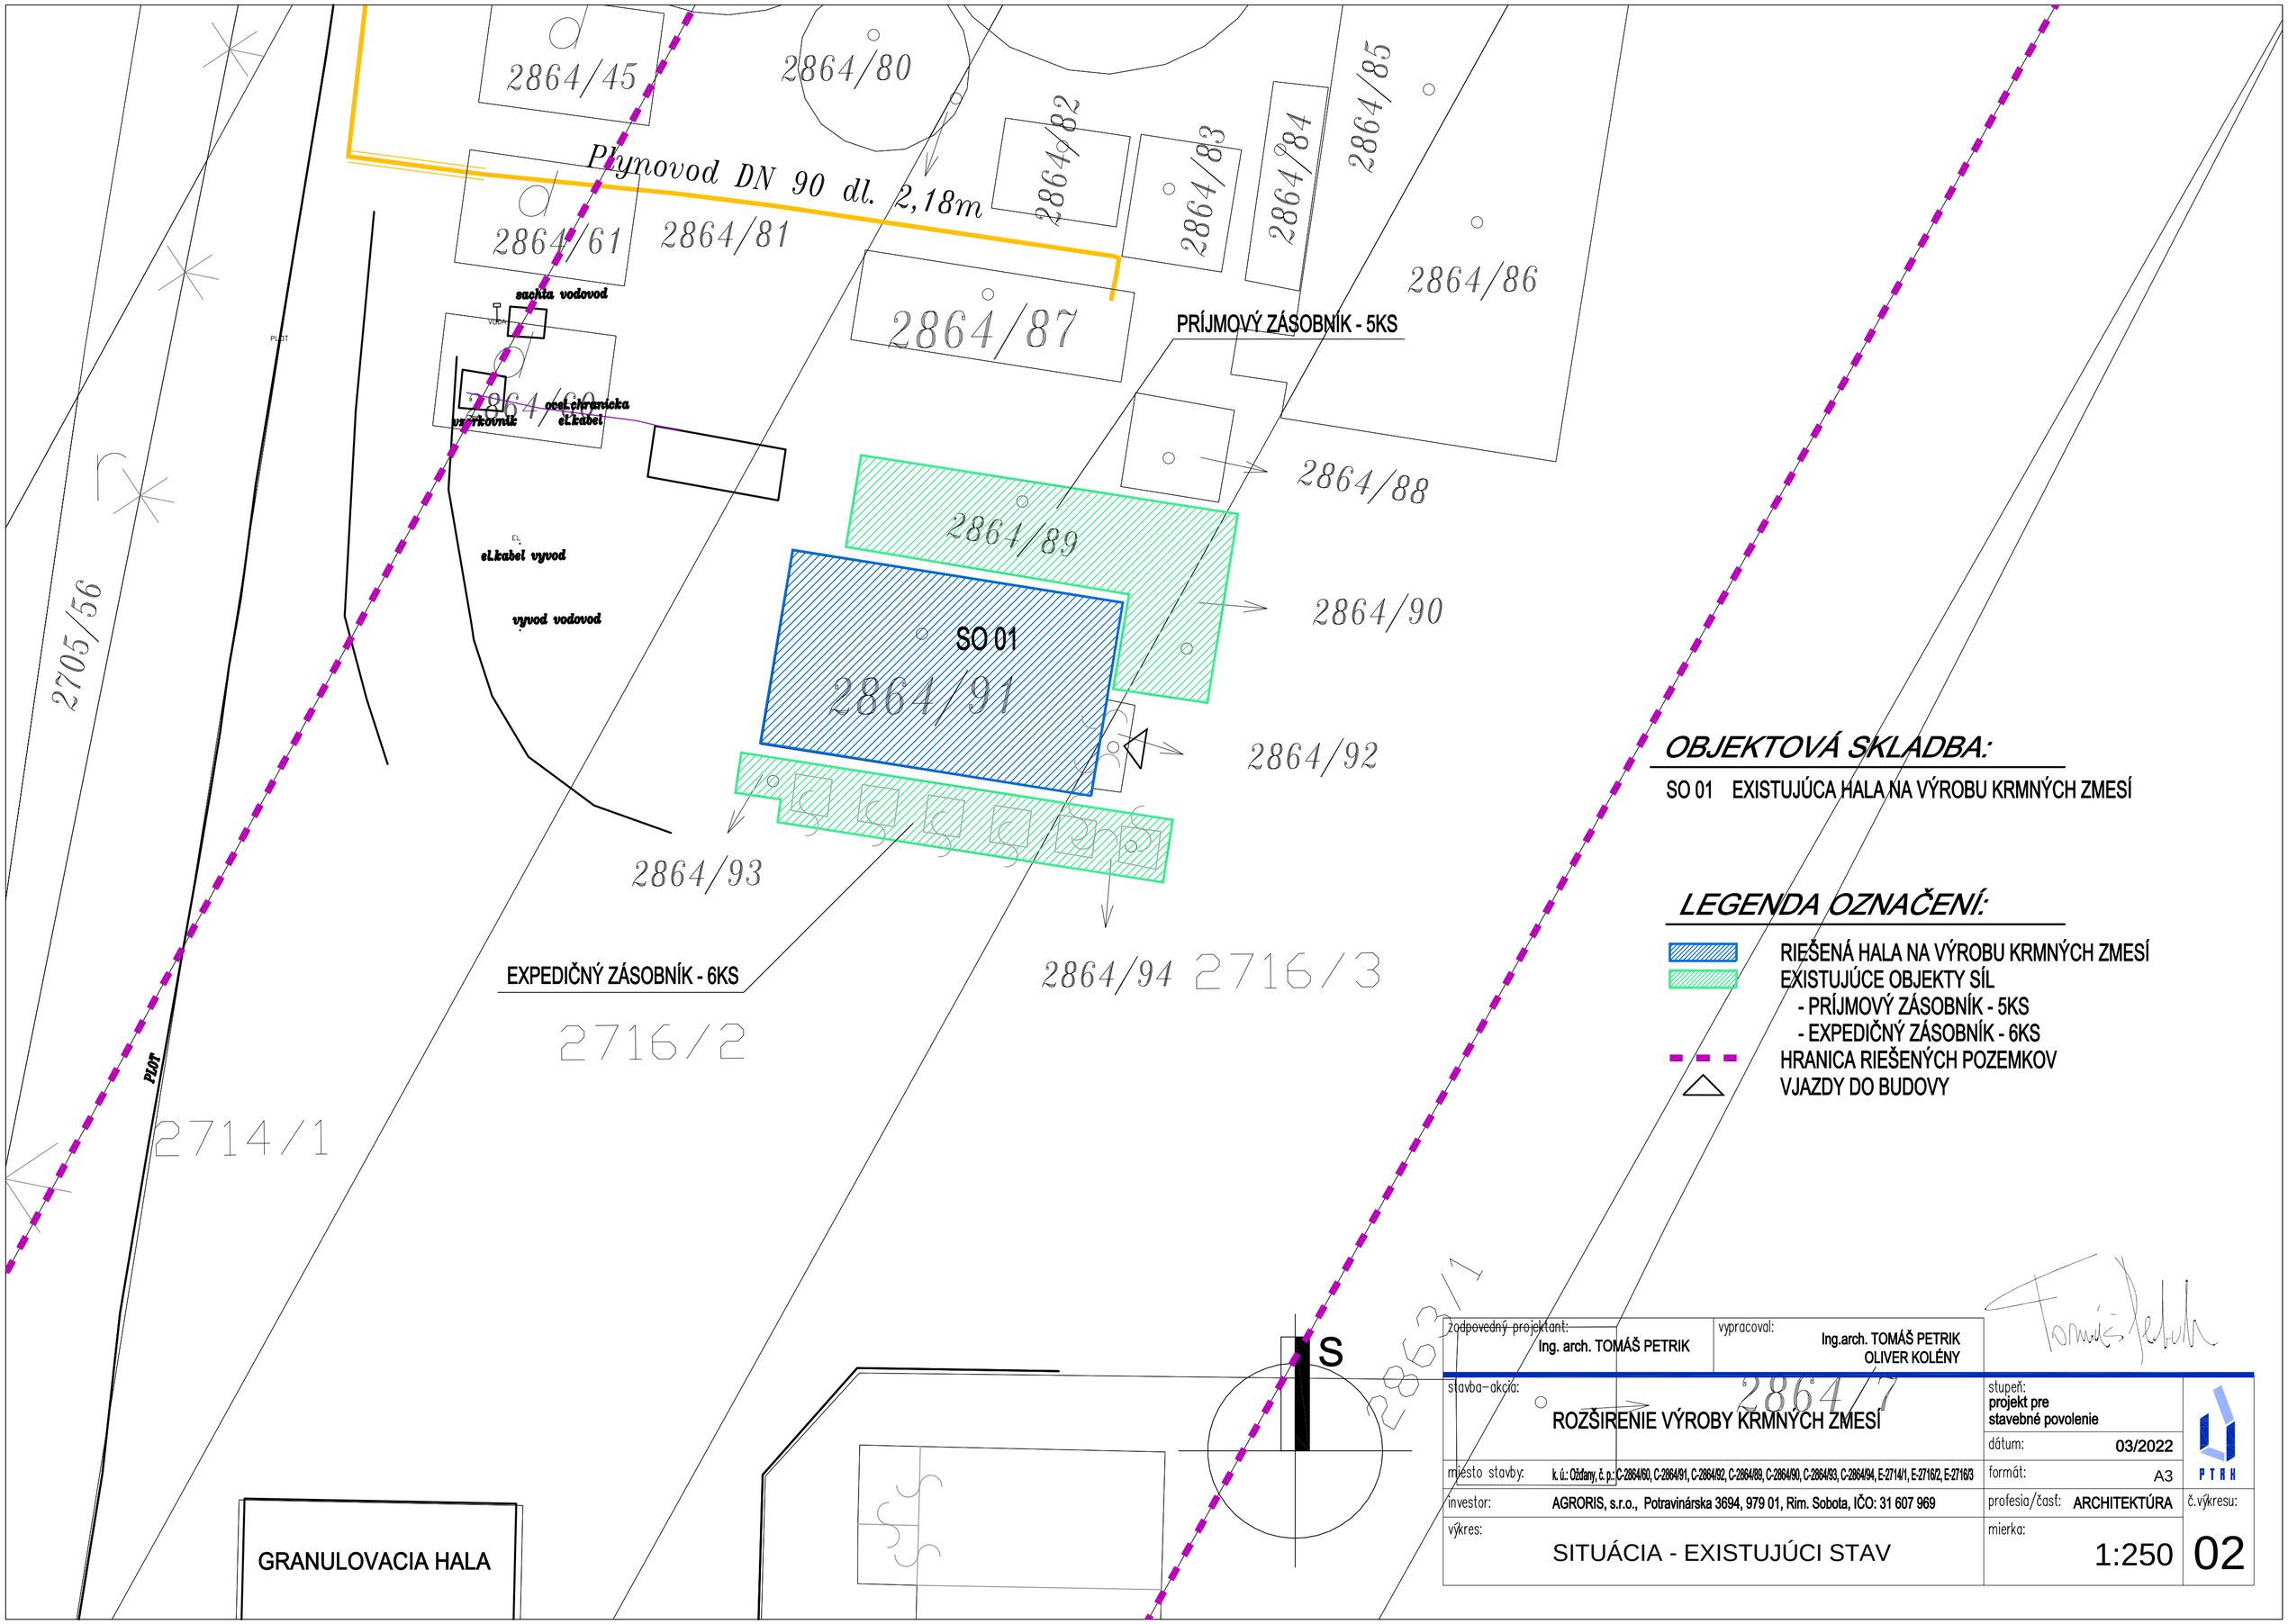


OBJEKTOVÁ SKLADBA:

SO 01 EXISTUJÚCA HALA NA VÝROBU KRMNÝCH ZMESÍ

LEGENDA OZNAČENÍ:

- RIEŠENÁ HALA NA VÝROBU KRMNÝCH ZMESÍ
- EXISTUJÚCE OBJEKTY SÍL
  - PRÍJMOVÝ ZÁSOBNÍK - 5KS
  - EXPEDIČNÝ ZÁSOBNÍK - 6KS
- HRANICA RIEŠENÝCH POZEMKOV
- VJAZDY DO BUDOVY

zodpovedný projektant: Ing. arch. TOMÁŠ PETRIK	vypracoval: Ing.arch. TOMÁŠ PETRIK, OLIVER KOLÉNY		
stavba–akcia: ROZŠÍRENIE VÝROBY KRMNÝCH ZMESÍ		stupeň: projekt pre stavebné povolenie	PTRH
		dátum: 03/2022	
miesto stavby: k. ú.: Čižďany, č. p.: C-2864/60, C-2864/91, C-2864/92, C-2864/89, C-2864/90, C-2864/93, C-2864/94, E-2714/1, E-27162, E-27163		formát: A3	
investor: AGRORIS, s.r.o., Potravinárska 3694, 979 01, Rim. Sobota, IČO: 31 607 969		profesia/časť: ARCHITEKTÚRA	č.výkresu:
výkres: SITUÁCIA - EXISTUJÚCI STAV		mierka: 1:250	02

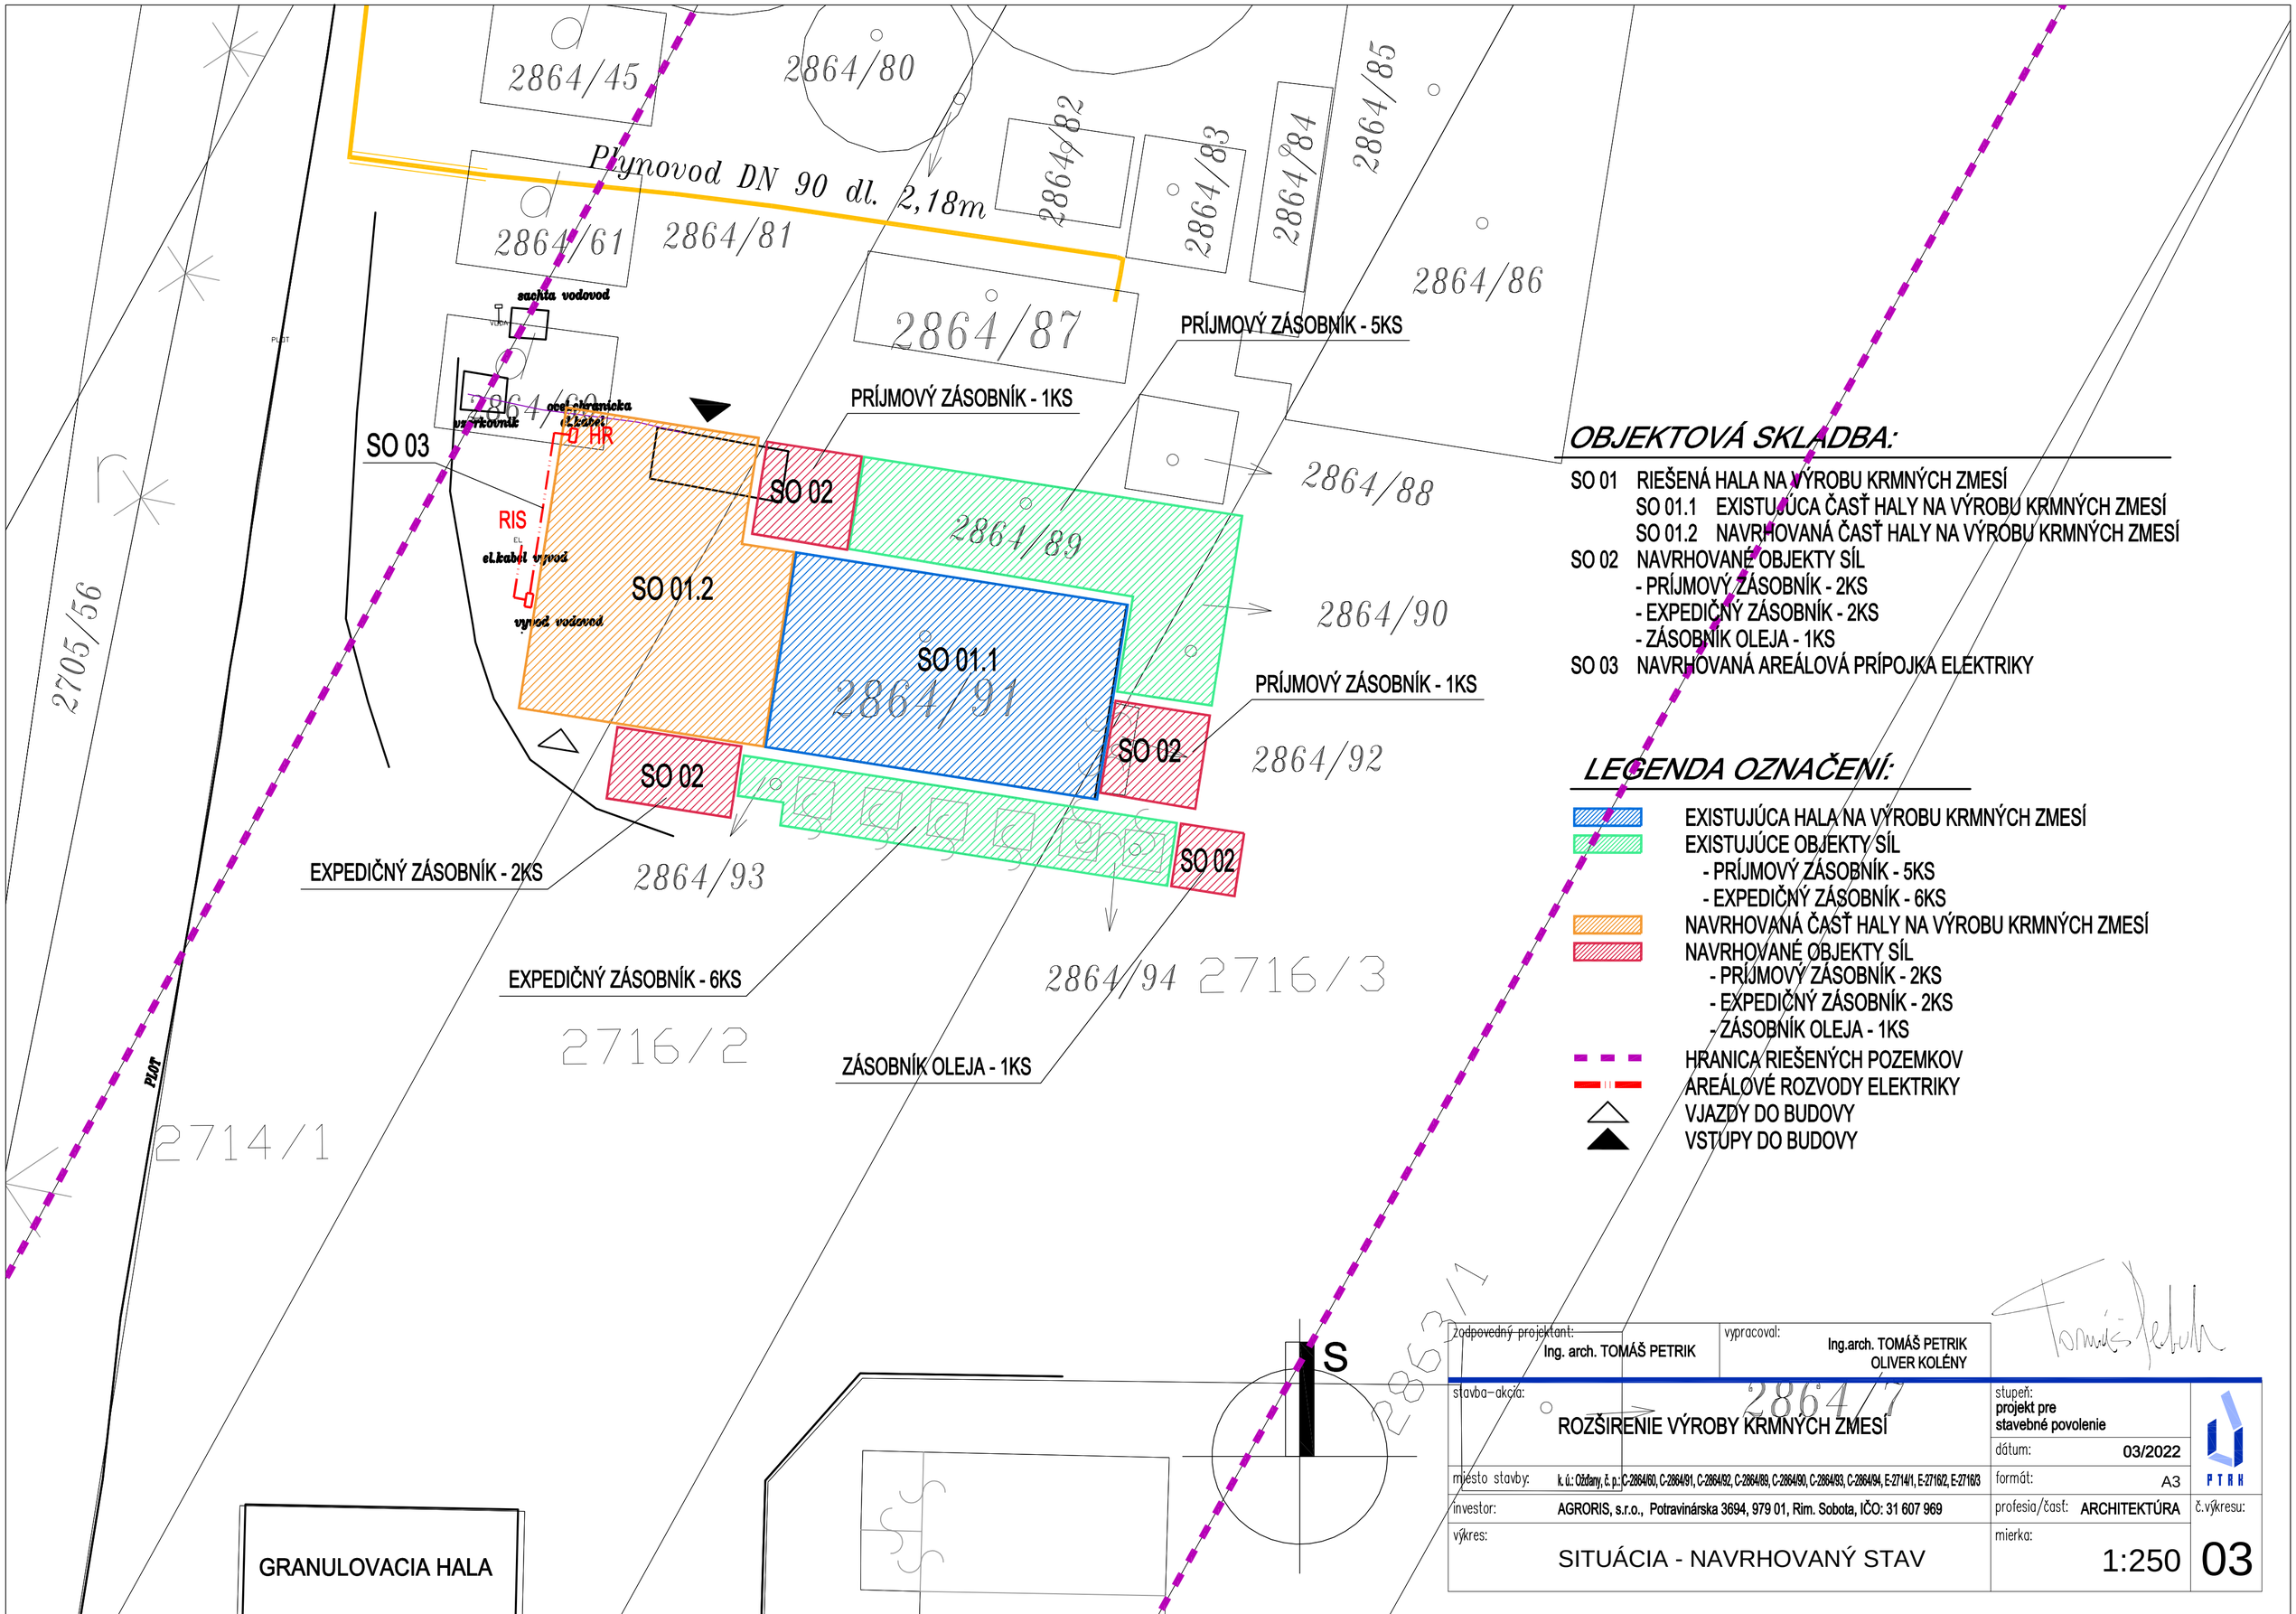

OBJEKTOVÁ SKLADBA:

SO 01 RIEŠENÁ HALA NA VÝROBU KRMNÝCH ZMESÍ
- SO 01.1 EXISTUJÚCA ČASŤ HALY NA VÝROBU KRMNÝCH ZMESÍ
- SO 01.2 NAVRHOVANÁ ČASŤ HALY NA VÝROBU KRMNÝCH ZMESÍ


SO 02 NAVRHOVANÉ OBJEKTY SÍL
- PRÍJMOVÝ ZÁSOBNÍK - 2KS
- EXPEDIČNÝ ZÁSOBNÍK - 2KS
- ZÁSOBNÍK OLEJA - 1KS

SO 03 NAVRHOVANÁ AREÁLOVÁ PRÍPOJKA ELEKTRIKY

LEGENDA OZNAČENÍ:


- EXISTUJÚCA HALA NA VÝROBU KRMNÝCH ZMESÍ
- EXISTUJÚCE OBJEKTY SÍL
  - PRÍJMOVÝ ZÁSOBNÍK - 5KS
  - EXPEDIČNÝ ZÁSOBNÍK - 6KS
- NAVRHOVANÁ ČASŤ HALY NA VÝROBU KRMNÝCH ZMESÍ
- NAVRHOVANÉ OBJEKTY SÍL
  - PRÍJMOVÝ ZÁSOBNÍK - 2KS
  - EXPEDIČNÝ ZÁSOBNÍK - 2KS
  - ZÁSOBNÍK OLEJA - 1KS
- HRANICA RIEŠENÝCH POZEMKOV
- AREÁLOVÉ ROZVODY ELEKTRIKY
- VJAZDY DO BUDOVY
- VSTUPY DO BUDOVY

zodpovedný projektant: Ing. arch. TOMÁŠ PETRIK	vypracoval: Ing.arch. TOMÁŠ PETRIK, OLIVER KOLÉNY		
stavba–akcia: ROZŠÍRENIE VÝROBY KRMNÝCH ZMESÍ		stupeň: projekt pre stavebné povolenie	PTRH
		dátum: 03/2022	
miesto stavby: k. ú.: Ožďany, č. p.: C-2864/60, C-2864/91, C-2864/92, C-2864/89, C-2864/90, C-2864/93, C-2864/94, E-2714/1, E-2716/2, E-2716/3		formát: A3	
investor: AGRORIS, s.r.o., Potravinárska 3694, 979 01, Rim. Sobota, IČO: 31 607 969		profesia/časť: ARCHITEKTÚRA	č.výkresu:
výkres: SITUÁCIA - NAVRHOVANÝ STAV		mierka: 1:250	03

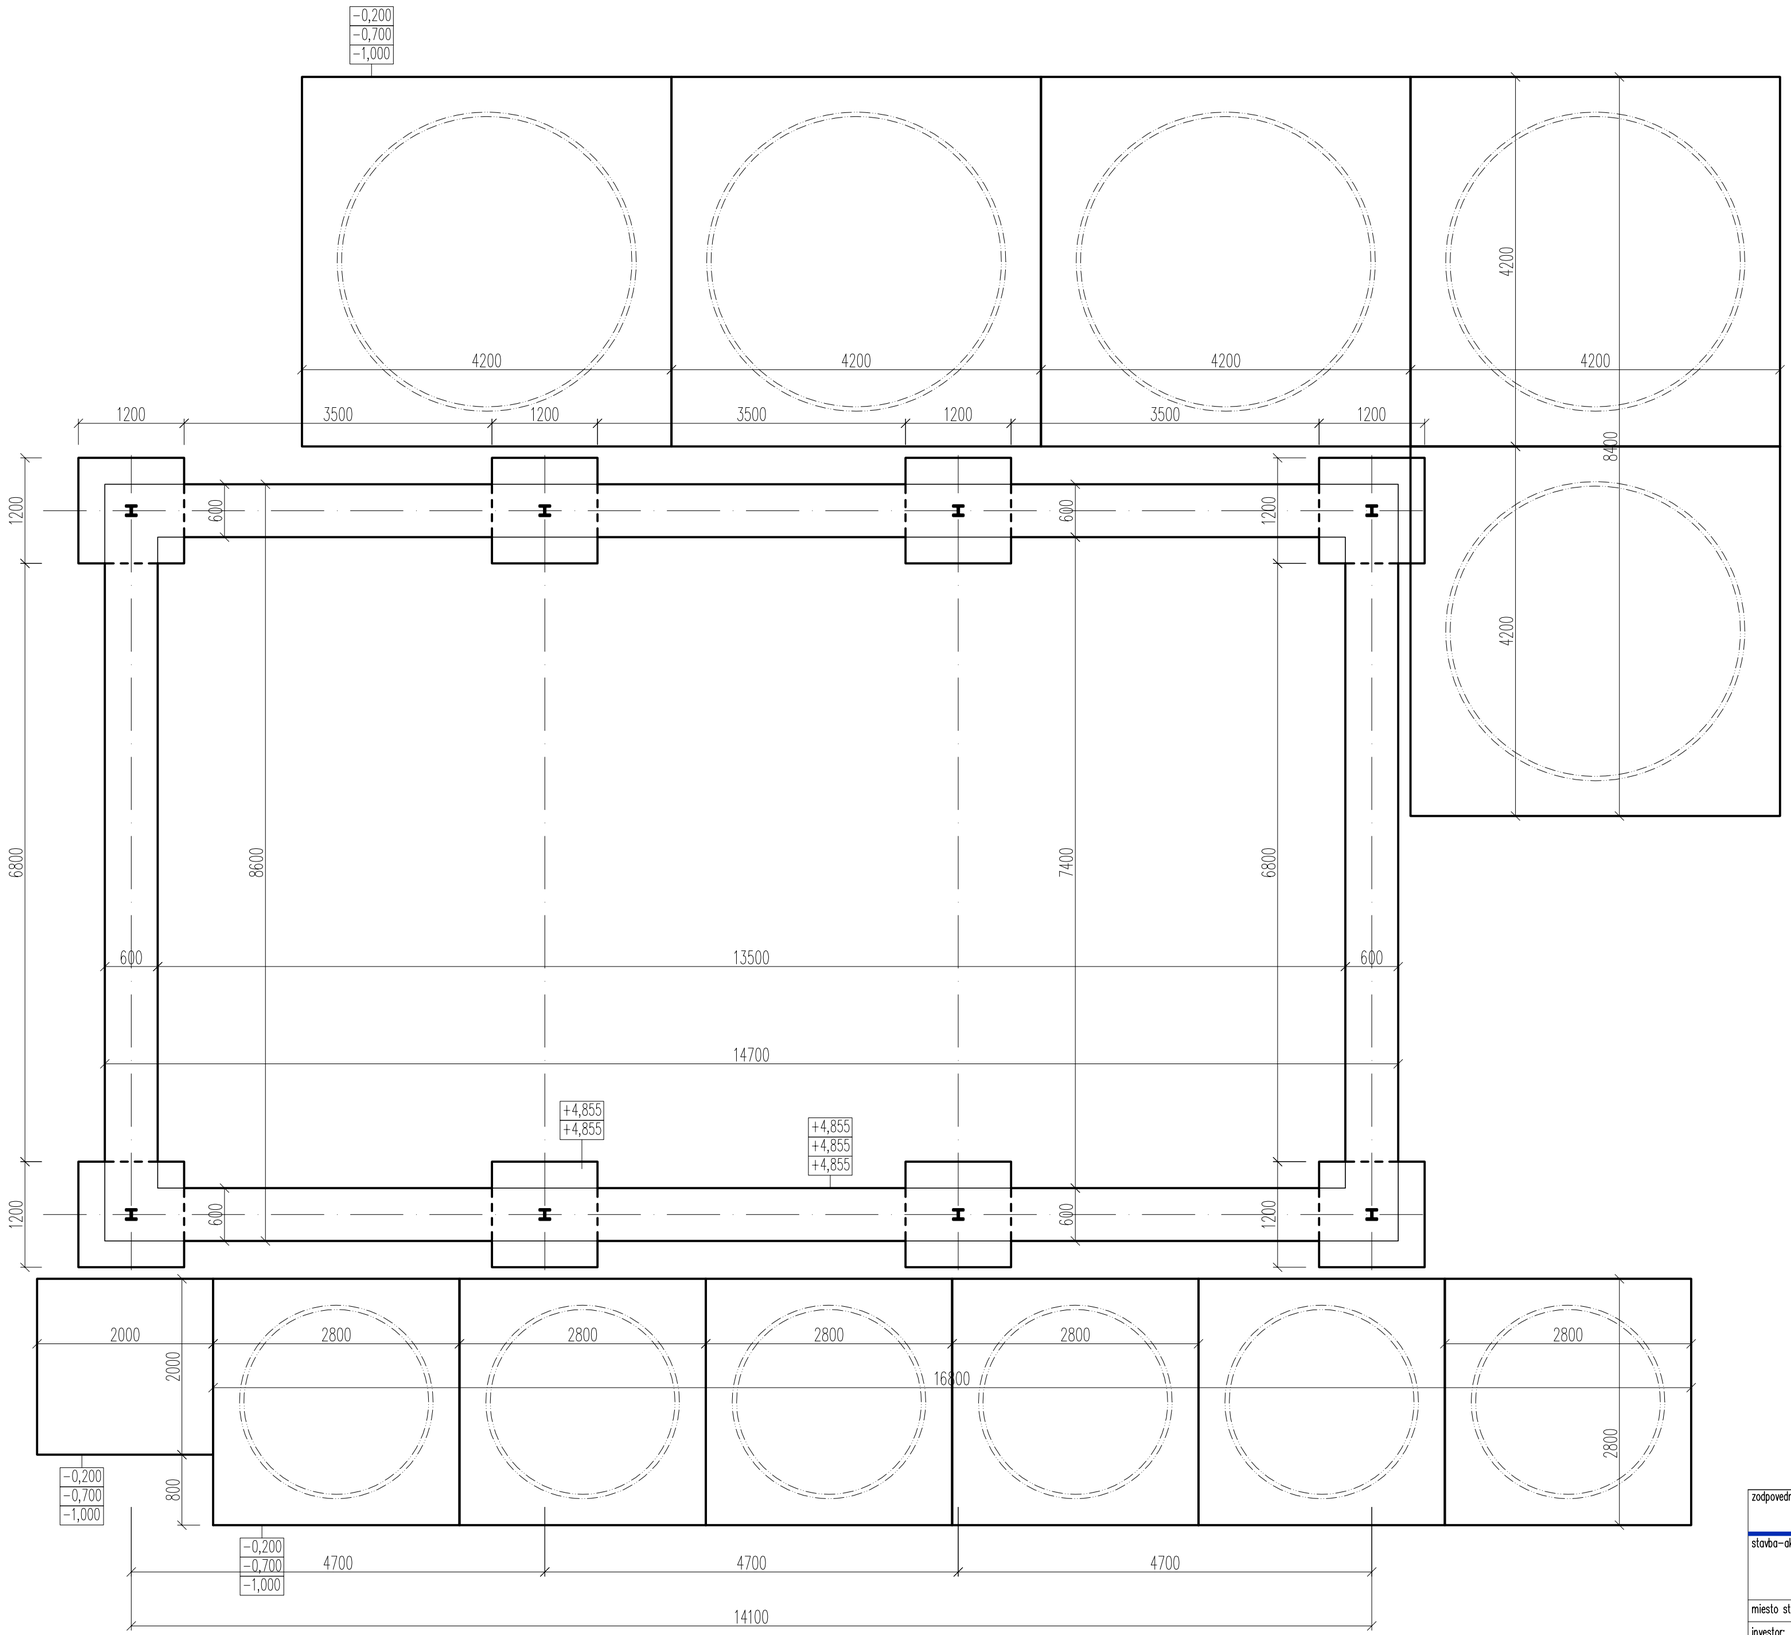


LEGENDA:

- BÚRACIE PRÁCE
- SANÁCIA

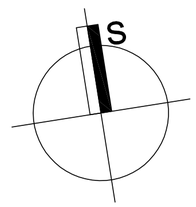

zodpovedný projektant: Ing. arch. TOMÁŠ PETRIK	vypracoval: Ing.arch. TOMÁŠ PETRIK, OLIVER KOLÉNY
stavba–akcia: ROZŠIRENIE VÝROBY KRMNÝCH ZMESÍ	stupeň: projekt pre stavebné povolenie
	dátum: 03/2022
miesto stavby: k.ú.: Oždany, č. p.: C-2864/80, C-2864/91, C-2864/92, C-2864/88, C-2864/90, C-2864/83, C-2864/84, E-27141, E-27162, E-27163	formát: A2
investor: AGRORIS, s.r.o., Potravinárska 3694, 979 01, Rim. Sobota, IČO: 31 607 969	profesia/časť: ARCHITEKTÚRA
výkres: ZÁKLADY - EXISTUJÚCI STAV	mierka: 1:50
	č.výkresu: 04

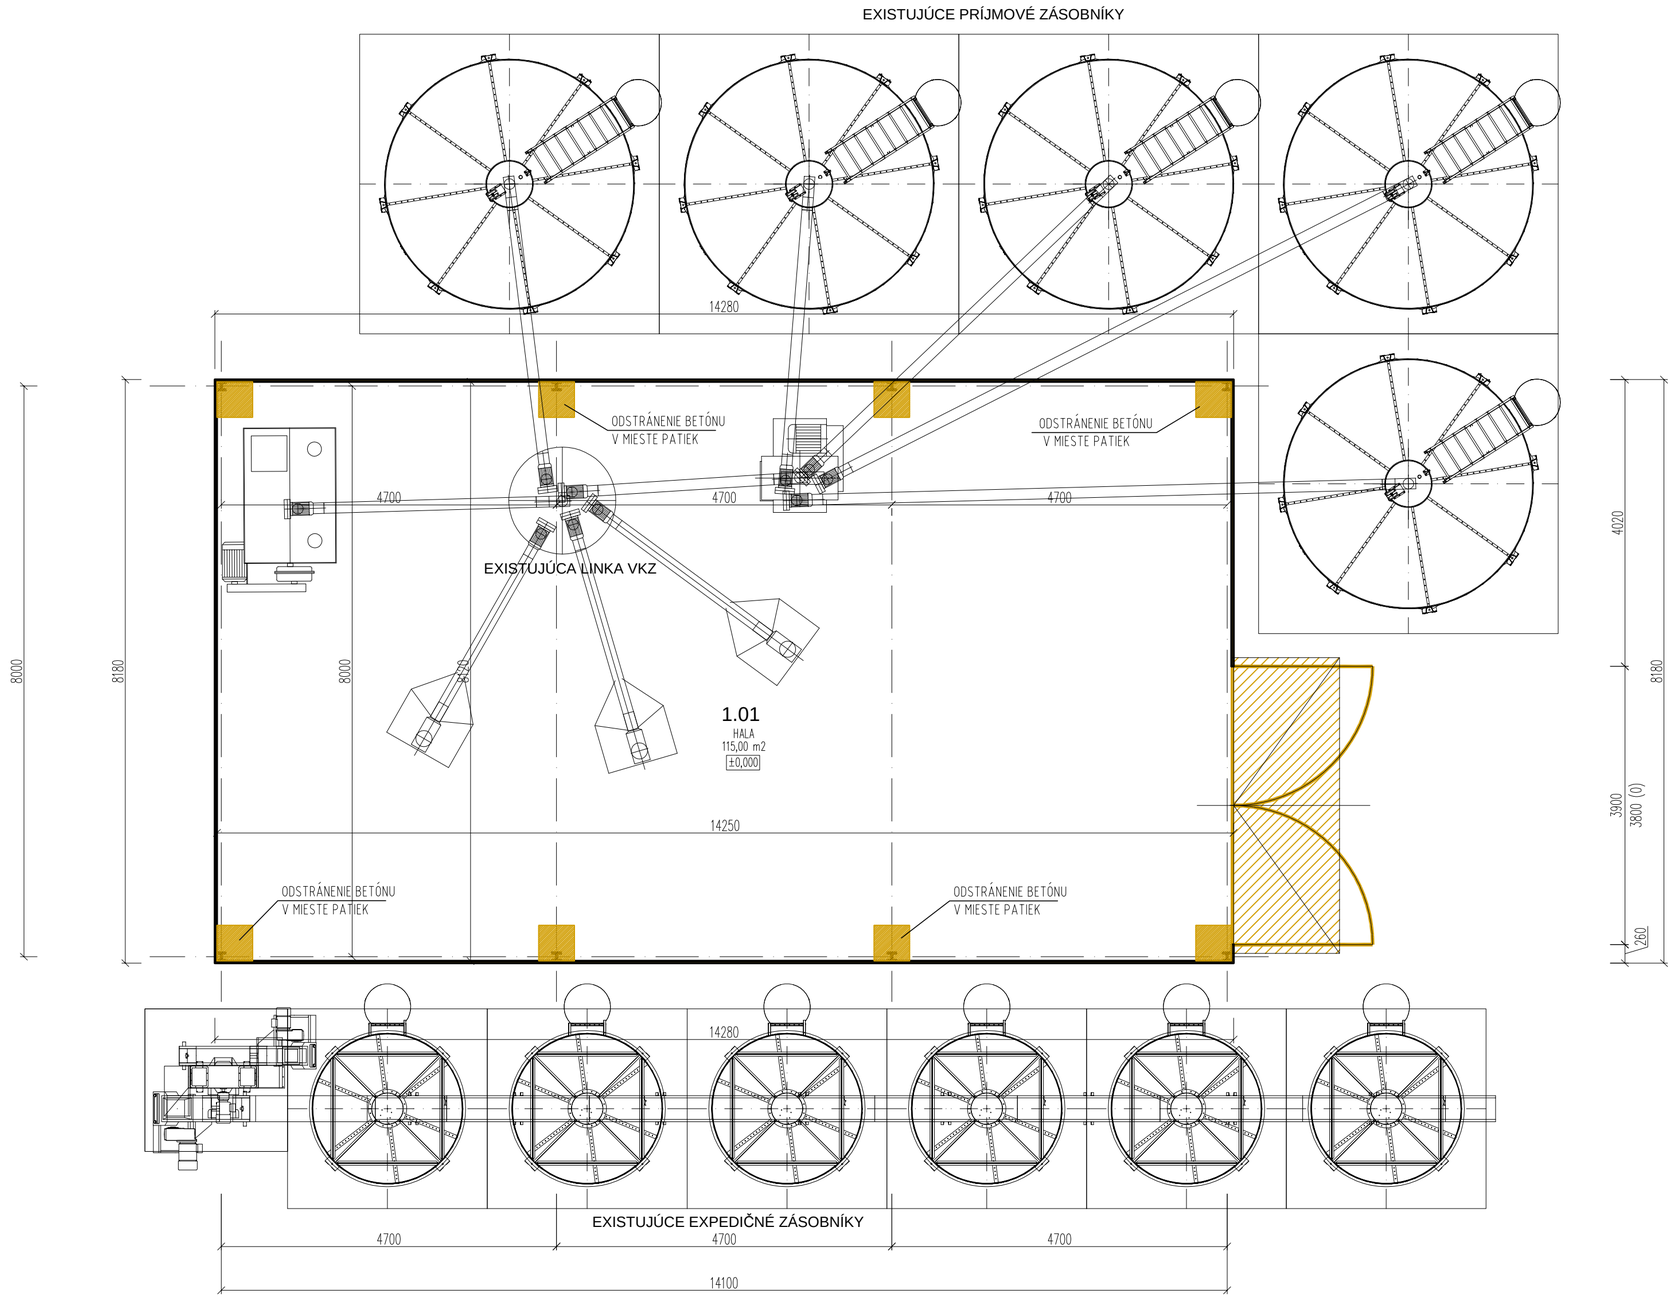


LEGENDA MIESTNOSTI

OZNAČENIE MIESTNOSTI	NÁZOV MIESTNOSTI	PLOCHA (m2)	POVRCHOVÁ ÚPRAVA		
			PODLAHA	STENY	STROP
			POVRCH	POVRCH	POVRCH
1.01	HALA	115,0	BETÓNOVÁ PODLAHA	TRAP. PLECH	TRAP. PLECH


ÚŽITKOVÁ PLOCHA INTERIÉRU: 151,7 m2
ZASTAVANÁ PLOCHA: 118m2

LEGENDA MATERIÁLOV :

- EXISTUJÚCE KONŠTRUKCIE BUDOVY
- BÚRACIE PRÁCE
- SANÁCIA

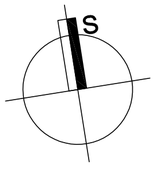

zodpovedný projektant: Ing. arch. TOMÁŠ PETRIK	vypracoval: Ing.arch. TOMÁŠ PETRIK, OLIVER KOLÉNY	
stavba–akcia: ROZŠÍRENIE VÝROBY KRMNÝCH ZMESÍ		stupeň: projekt pre stavebné povolenie
		dátum: 03/2022
miesto stavby: k.ú. Čáčany, č.p.: C-286480, C-286481, C-286482, C-286488, C-286489, C-286490, C-286494, E-27141, E-27182, E-27183		formát: A2+
investor: AGRORIS, s.r.o., Potravinárska 3694, 979 01, Rim. Sobota, IČO: 31 607 969		profesia/časť: ARCHITEKTÚRA
výkres: PÔDORYS - EXISTUJÚCI STAV		mierka: 1:50
		č.výkresu: 05

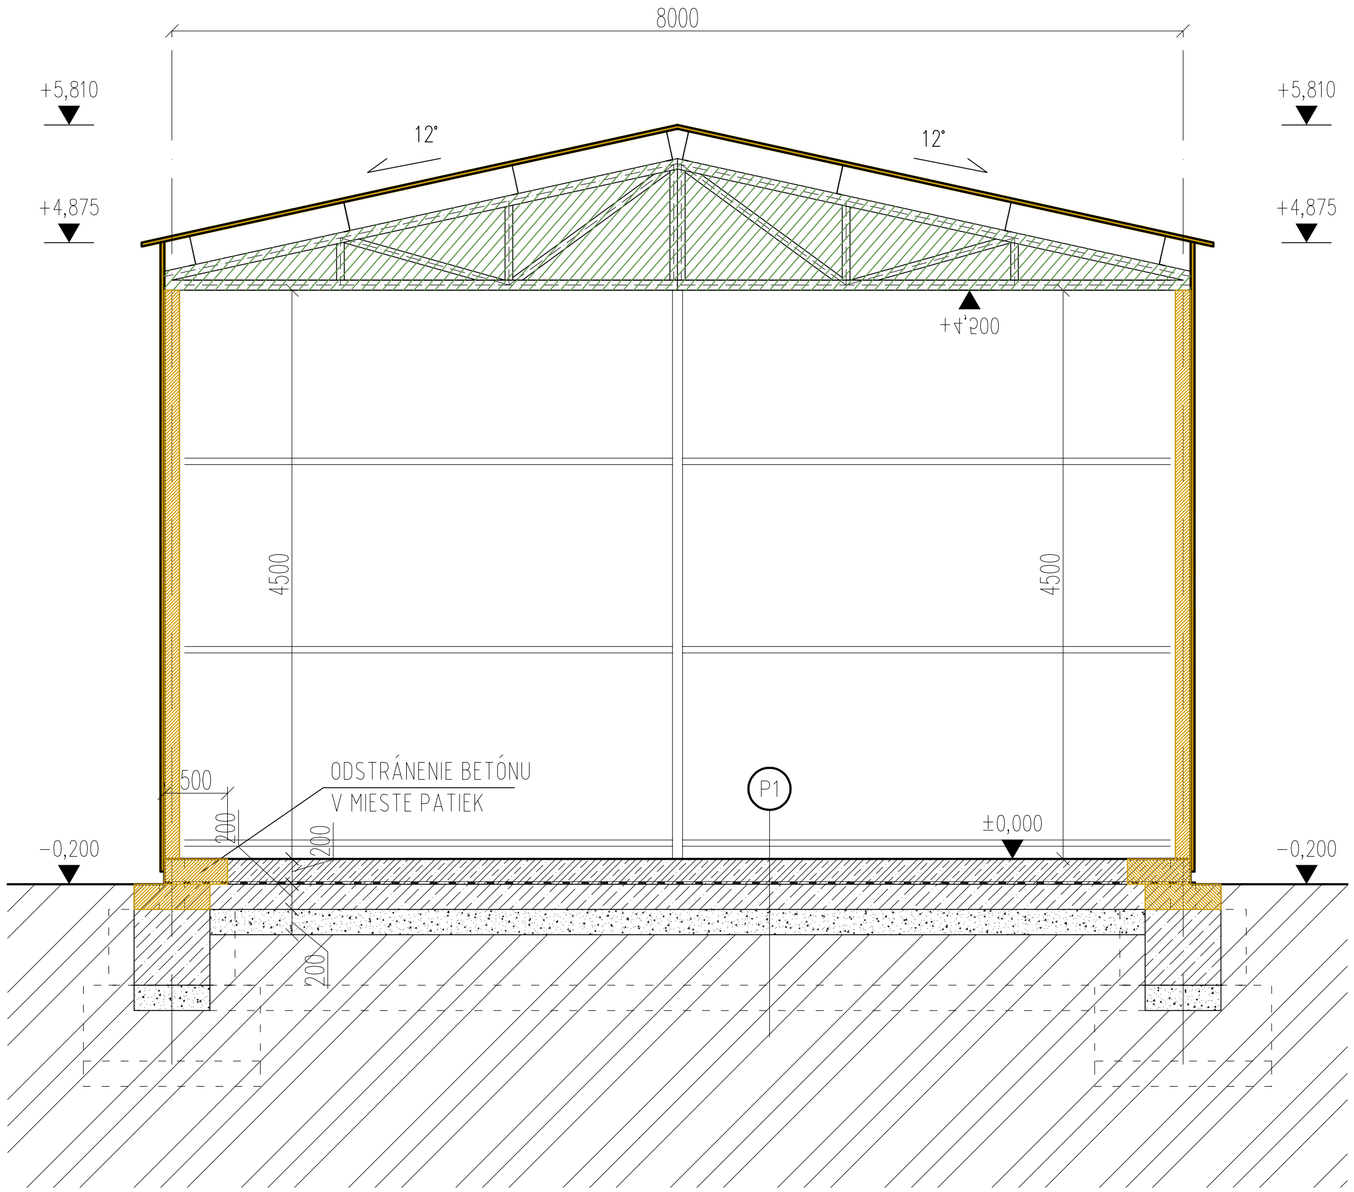

P1 PODLAHA P1


ŽELEZOBETÓN C20/25	HR: 200mm
HYDROIZOLÁCIA – ASFALTOVÉ PÁSY	HR: –mm
PROSTÝ BETÓN C15/20	HR: 200mm
ZHUTNENÉ ŠTRKOVÉ LÔŽKO 0–63Fr, 60MPa	HR: 200mm
EXISTUJÚCA ZEMINA	


LEGENDA:

- ŽELEZOBETÓN C20/25
- PROSTÝ BETÓN C15/20
- ŠTRKOVÉ LÔŽKO
- EXISTUJÚCA ZEMINA
- BÚRACIE PRÁCE
- SANÁCIA

zodpovedný projektant: Ing. arch. TOMÁŠ PETRIK	vypracoval: Ing.arch. TOMÁŠ PETRIK, OLIVER KOLÉNY		
stavba–akcia: ROZŠIRENIE VÝROBY KRMNÝCH ZMESÍ		stupeň: projekt pre stavebné povolenie	PTRK
		dátum: 03/2022	
miesto stavby:	k. ú.: Ózdany, č. p.: C-2864/60, C-2864/61, C-2864/62, C-2864/89, C-2864/90, C-2864/93, C-2864/94, E-2714/1, E-2716/2, E-2716/3	formát: A3	
investor:	AGRORIS, s.r.o., Potravinárska 3694, 979 01, Rim. Sobota, IČO: 31 607 969	profesia/časť: ARCHITEKTÚRA	č. výkresu:
výkres: REZ - EXISTUJÚCI STAV		mierka: 1:50	06

EXISTUJÚCE PRÍJMOVÉ ZÁSOBNÍKY

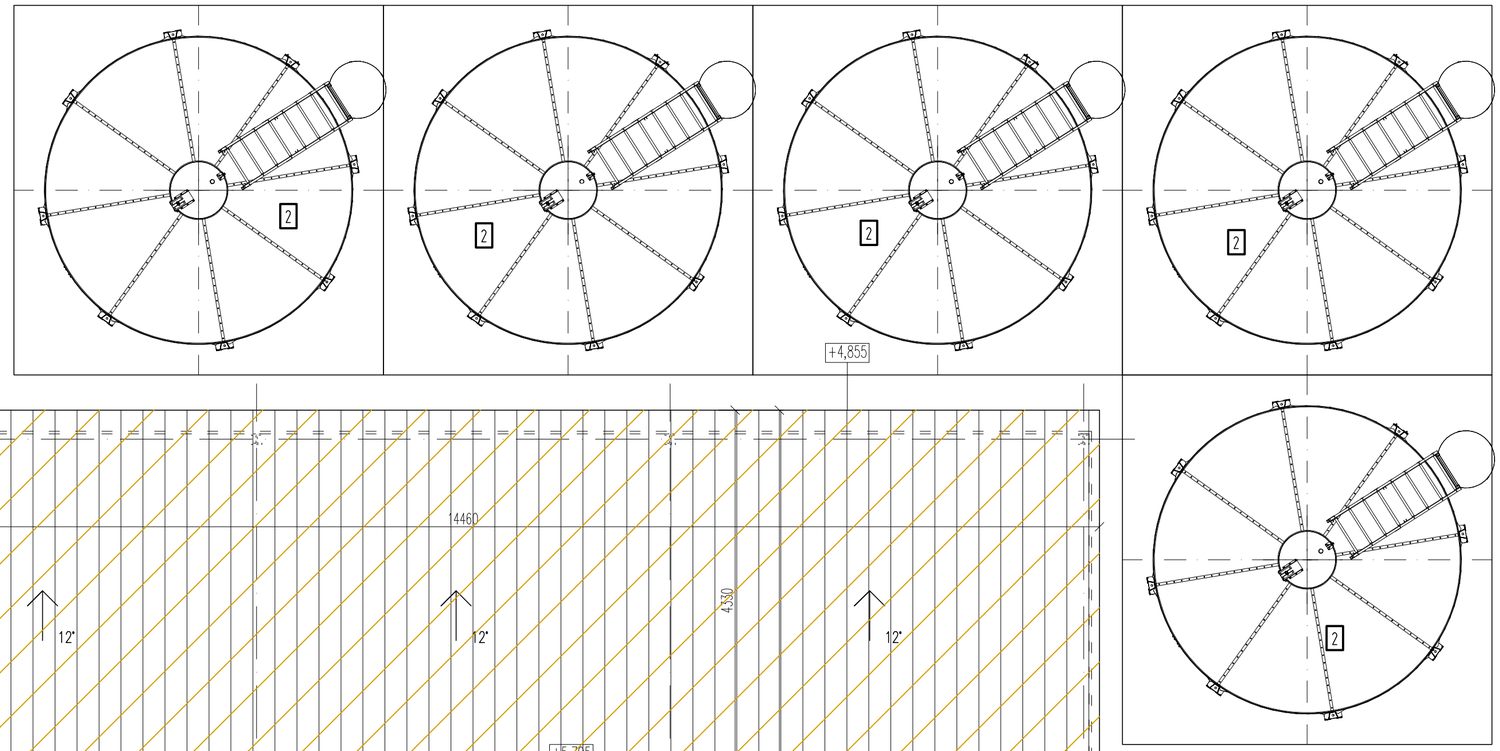

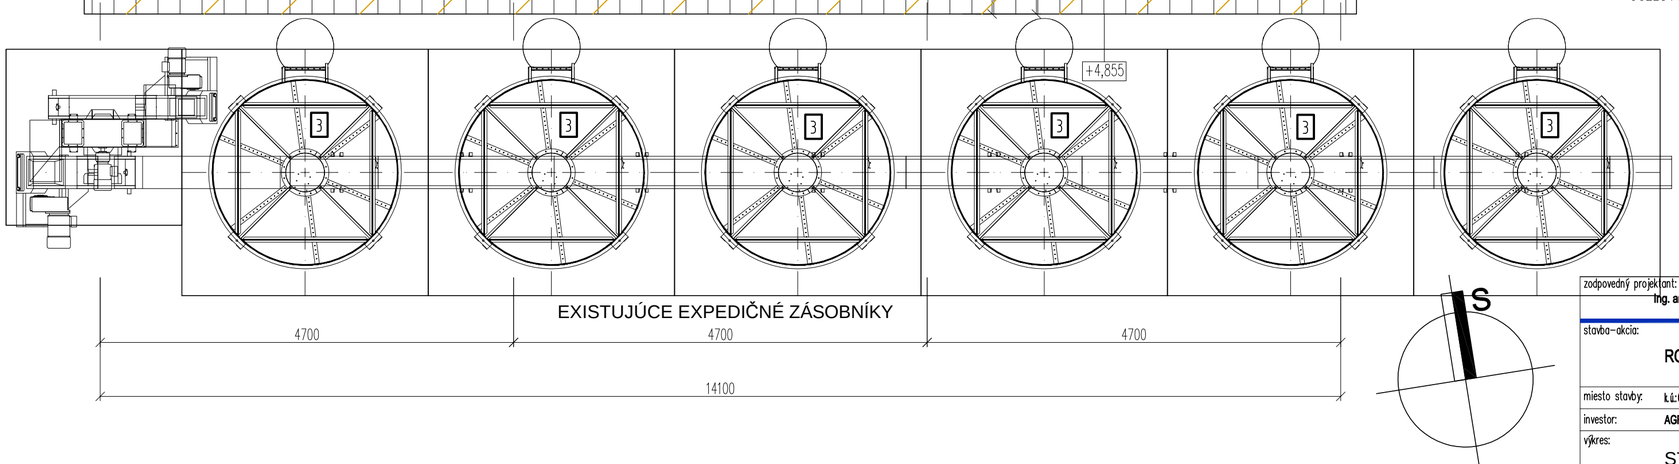

EXISTUJÚCE EXPEDIČNÉ ZÁSOBNÍKY

LEGENDA PRVKOV:

1 TRAPÉZOVÝ PLECH
2 EXISTUJÚCE PRÍJMOVÉ ZÁSOBNÍKY
3 EXISTUJÚCE EXPEDIČNÉ ZÁSOBNÍKY


LEGENDA:

BÚRACIE PRÁCE
SANÁCIA


S1 STRECHA S1 – EXISTUJÚCA HALA

- STREŠNÝ TRAPÉZOVÝ PLECH — HR: 30mm
- HLINÍKOVÉ Z PROFILY — HR: 200mm
- OCEĽOVÝ SKELET HALY


zodpovedný projektant: Ing. arch. TOMÁŠ PETRIK	vypracoval: Ing.arch. TOMÁŠ PETRIK, OLIVER KOLÉNY		
stavba–akcia: ROZŠIRENIE VÝROBY KRMNÝCH ZMESÍ		stupeň: projekt pre stavebné povolenie	PTRH
		dátum: 03/2022	
miesto stavby: k. ú.: Čičany, č. p.: C-2864/80, C-2864/91, C-2864/92, C-2864/88, C-2864/90, C-2864/93, C-2864/94, E-27141, E-27162, E-27163		formát: A2	
investor: AGRORIS, s.r.o., Potravinárska 3694, 979 01, Rim. Sobota, IČO: 31 607 969		profesia/časť: ARCHITEKTÚRA	č.výkresu:
výkres: STRECHA - EXISTUJÚCI STAV		mierka: 1:50	07

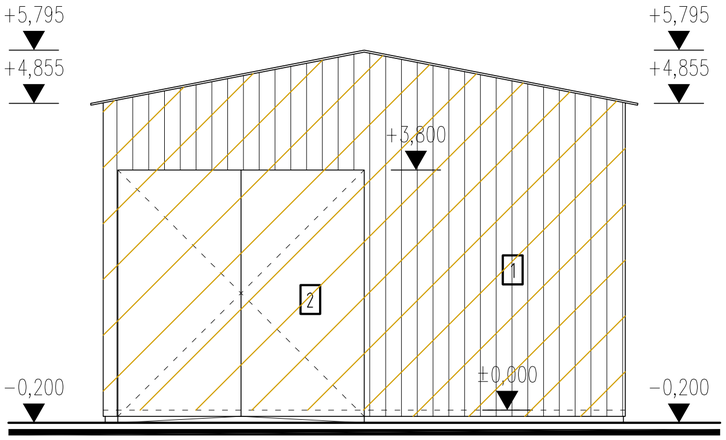


POHĽAD VÝCHODNÝ

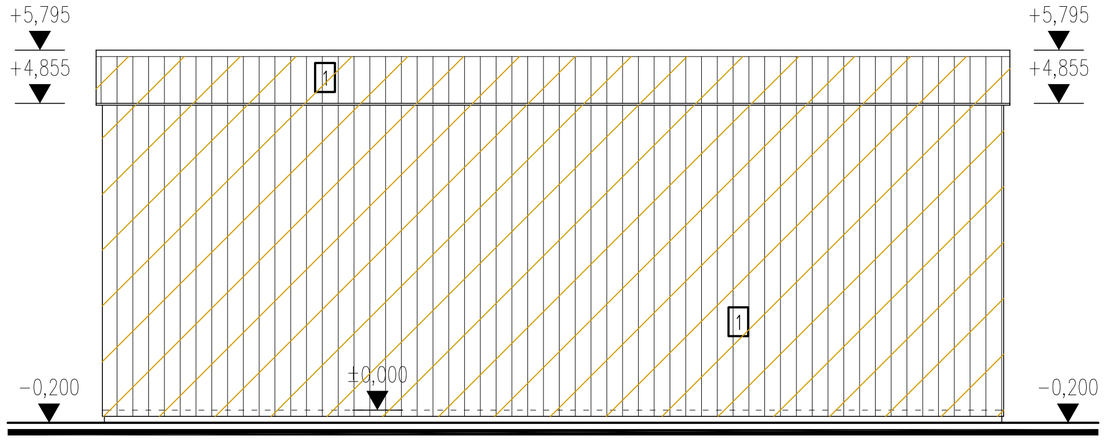

POHĽAD SEVERNÝ

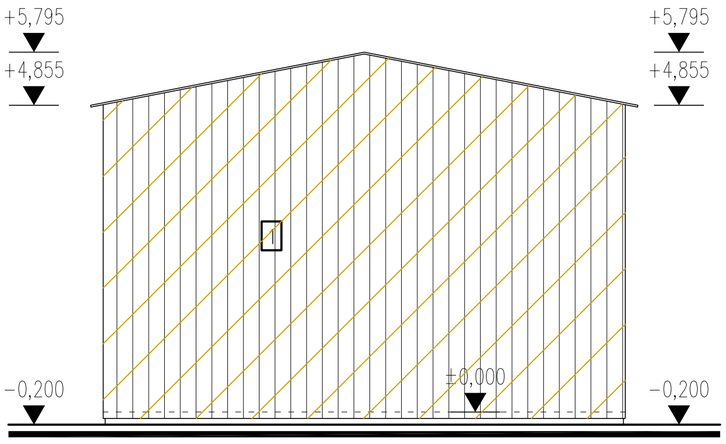

POHĽAD ZÁPADNÝ

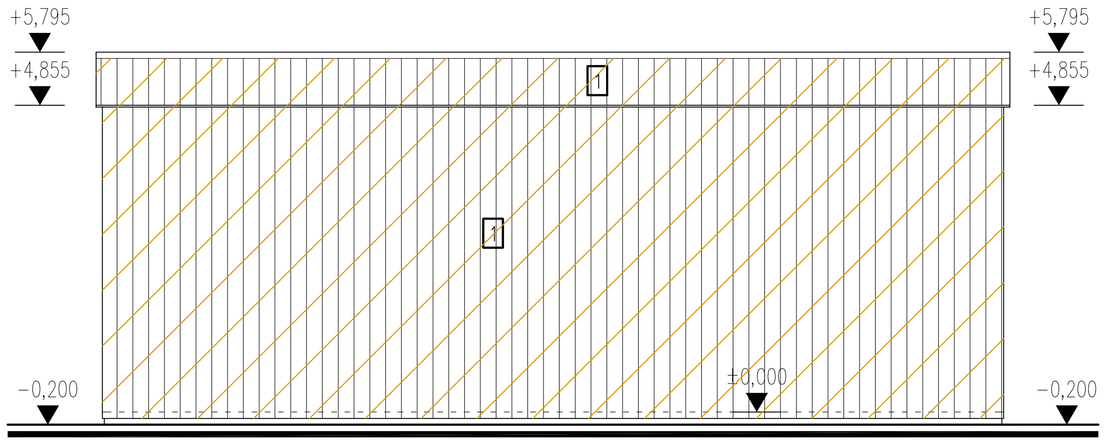

POHĽAD JUŽNÝ


LEGENDA:

- BÚRACIE PRÁCE
- SANÁCIA


LEGENDA MATERIÁLU:

1 TRAPÉZOVÝ PLECH
2 OCEĽOVÁ BRÁNA

zodpovedný projektant: Ing. arch. TOMÁŠ PETRIK	vypracoval: Ing.arch. TOMÁŠ PETRIK, OLIVER KOLÉNY		
stavba–akcia: ROZŠIRENIE VÝROBY KRMNÝCH ZMESÍ		stupeň: projekt pre stavebné povolenie	PTRH
		dátum: 03/2022	
miesto stavby:	k. ú.: Čižany, č. p.: C-2864/60, C-2864/91, C-2864/92, C-2864/89, C-2864/90, C-2864/93, C-2864/94, E-2714/1, E-2716/2, E-2716/3	formát: A3	
investor:	AGRORIS, s.r.o., Potravinárska 3694, 979 01, Rim. Sobota, IČO: 31 607 969	profesia/časť: ARCHITEKTÚRA	č. výkresu:
výkres: POHĽADY - EXISTUJÚCI STAV		mierka: 1:100	08

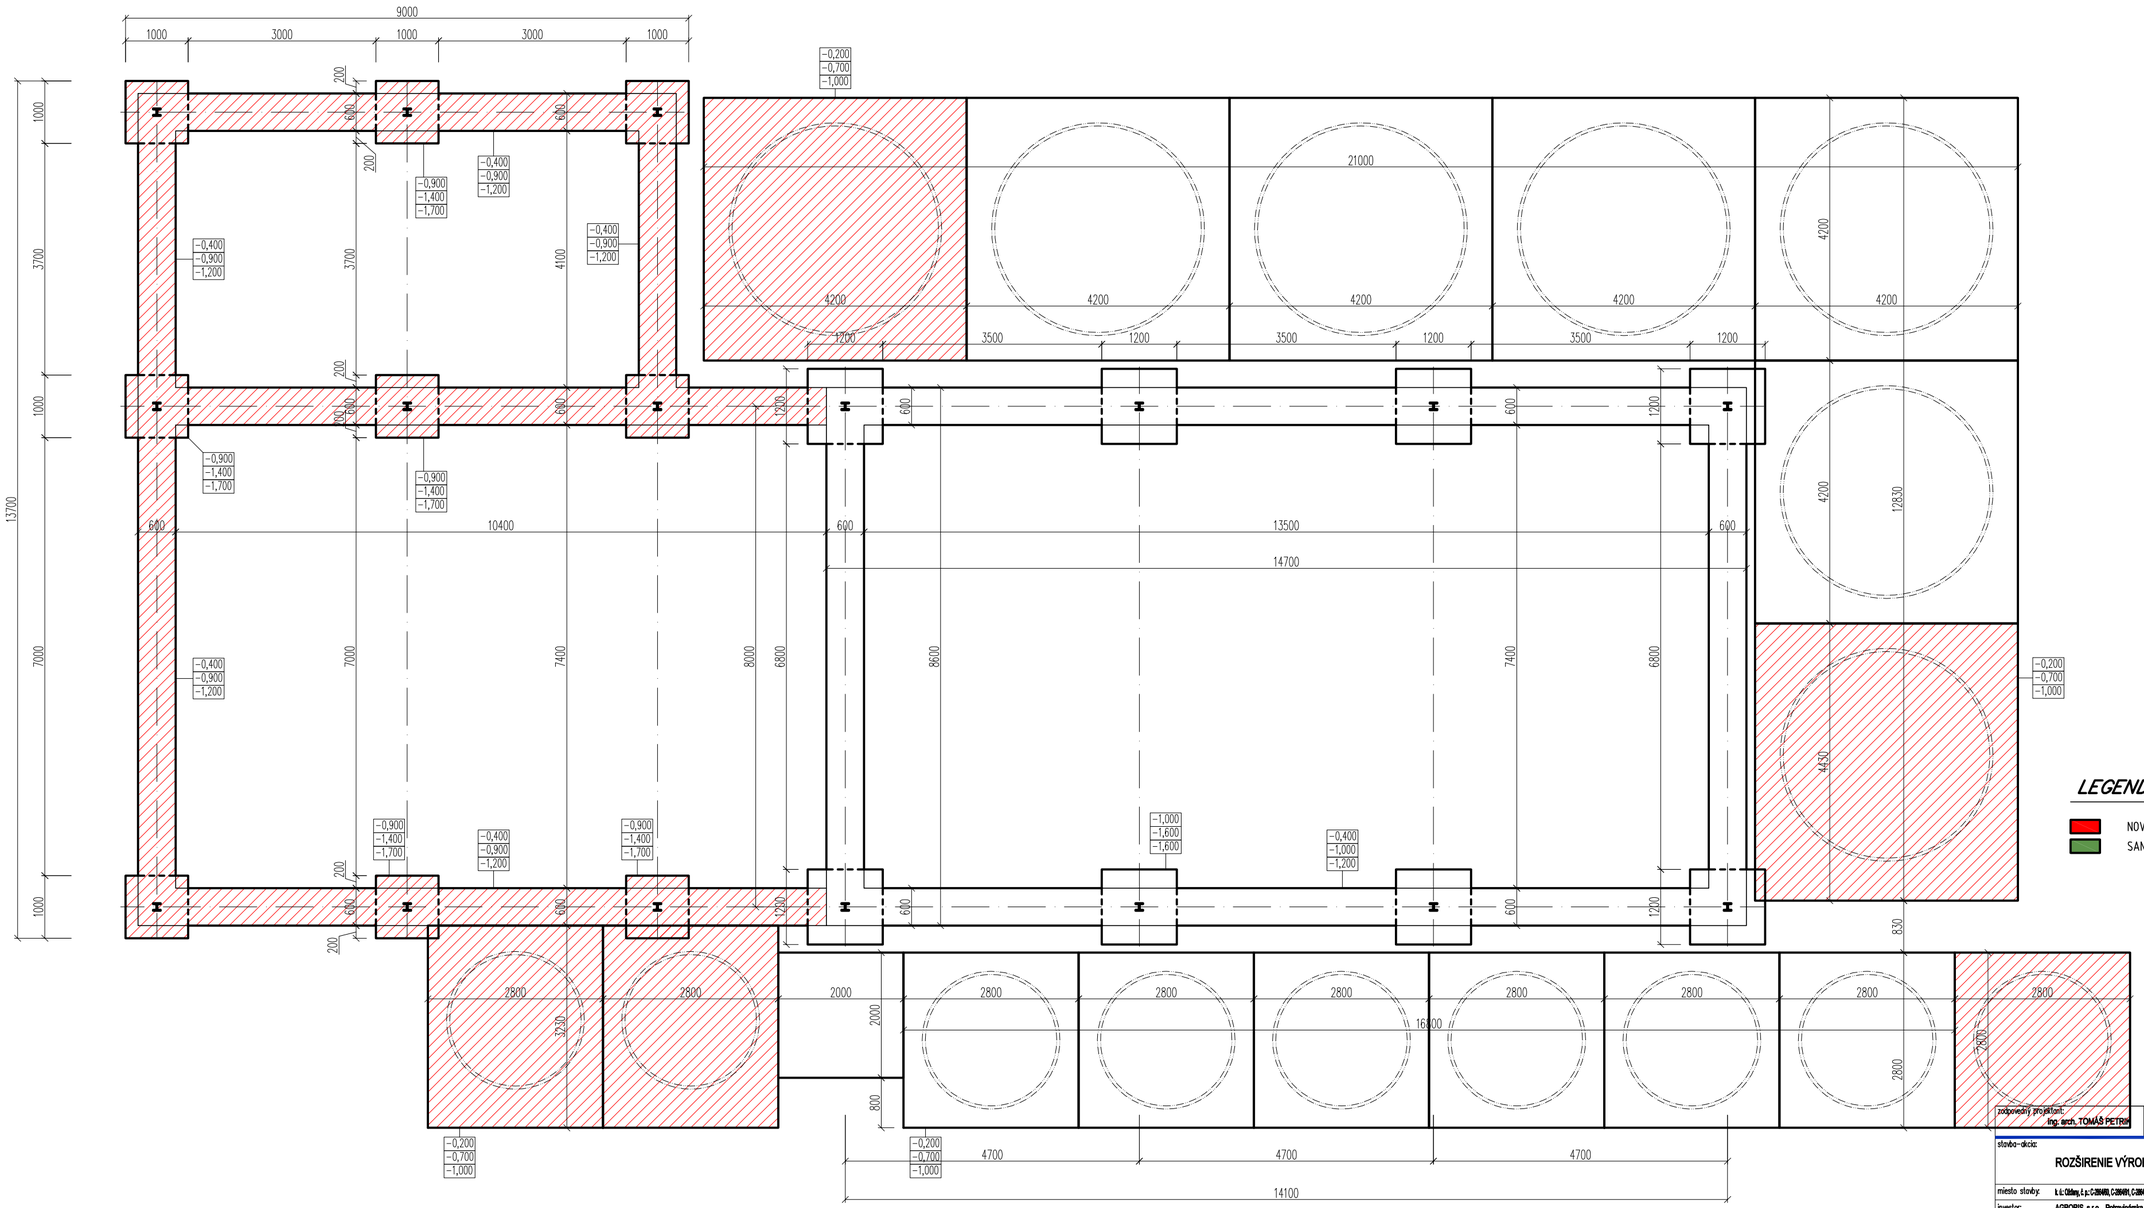

zodpovedný projektant: Ing. arch. TOMÁŠ PETRÍK	vypracoval: Ing.arch. TOMÁŠ PETRÍK, OLIVER KOLÉNY
stavba–akcia: ROZŠIRENIE VÝROBY KRMNÝCH ZMESÍ	stupeň: projekt pre stavebné povolenie
miesto stavby: k.ú. Čáčany, p.p.č. C-2864/9, C-2864/91, C-2864/92, C-2864/93, C-2864/95, C-2864/96, C-2864/99, E-577/1, E-577/2, E-577/3	dátum: 03/2022
investor: AGRORIS, a.s., Potravinárska 3894, 979 01, Rim. Sobota, IČO: 31 607 999	formát: A2
výkres: ZÁKLADY - NAVRHOVANÝ STAV	profesia/časť: ARCHITEKTÚRA
	mierka: 1:50
	č.výkresu: 09

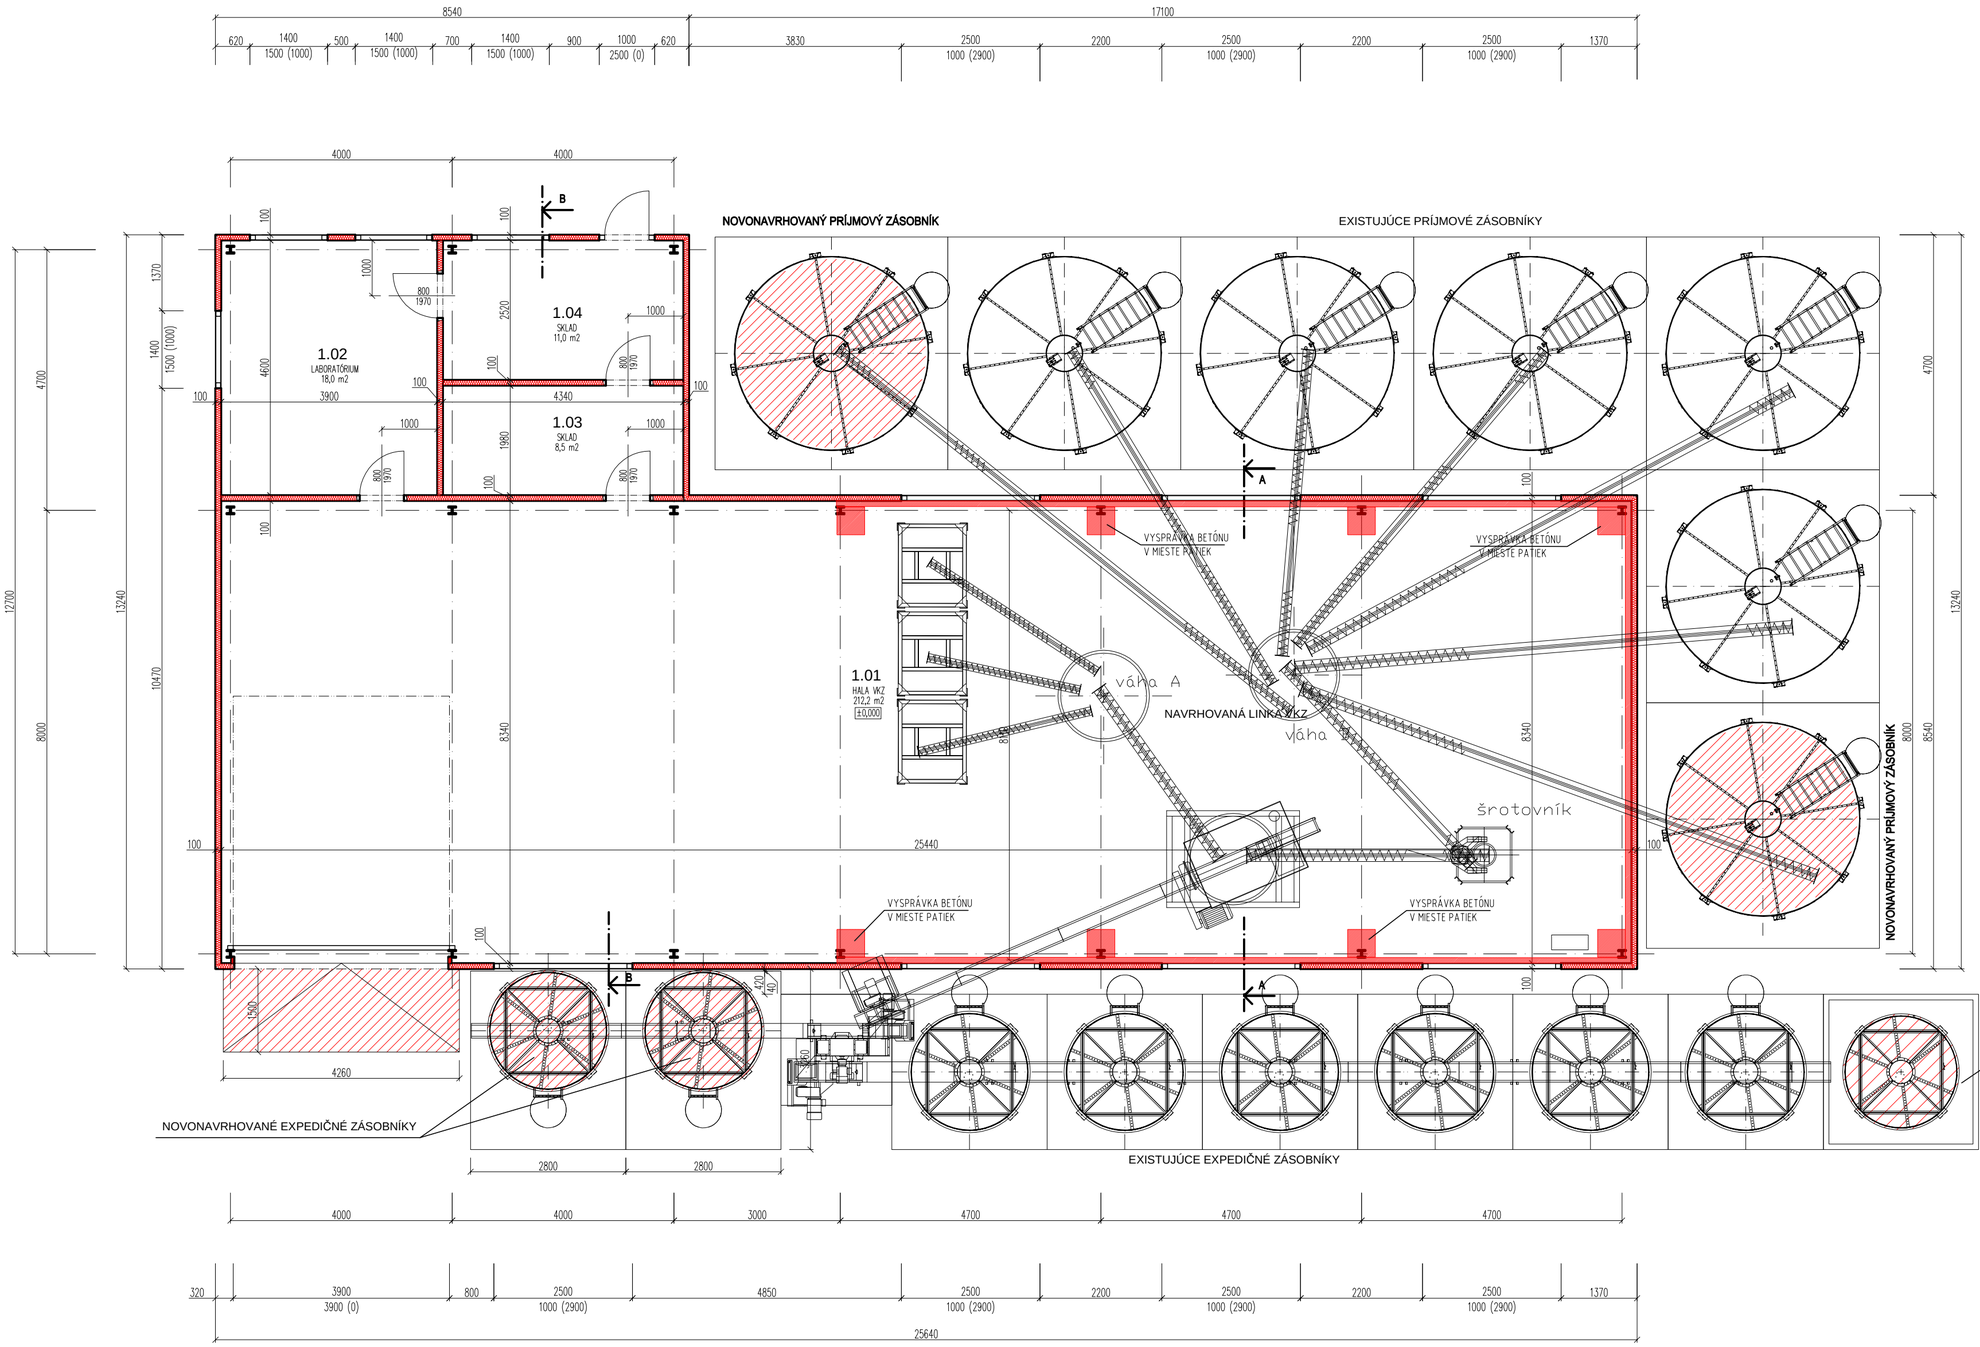

LEGENDA MIESTNOSTI

OZNAČENIE MIESTNOSTI	NÁZOV MIESTNOSTI	PLOCHA (m2)	POVRCHOVÁ ÚPRAVA PODLAHA POVRCH	STENY POVRCH	STROP POVRCH
1.01	HALA VKZ	212,0	BETÓNOVÁ PODLAHA	SENDVIČOVÝ PANEL	SENDVIČOVÝ PANEL
1.02	LABORATÓTIUM	18,0	BETÓNOVÁ PODLAHA	SENDVIČOVÝ PANEL	SENDVIČOVÝ PANEL
1.03	SKLAD	8,5	BETÓNOVÁ PODLAHA	SENDVIČOVÝ PANEL	SENDVIČOVÝ PANEL
1.04	SKLAD	11,0	BETÓNOVÁ PODLAHA	SENDVIČOVÝ PANEL	SENDVIČOVÝ PANEL


ÚŽITKOVÁ PLOCHA INTERIÉRU: 249,5 m2
ZASTAVANÁ PLOCHA: 259 m2

LEGENDA MATERIÁLOV :


- EXISTUJÚCE KONŠTRUKCIE BUDOVY
- NOVÉ KONŠTRUKCIE
- SANÁCIA

zodpovedný projektant: Ing. arch. TOMÁŠ PETRIK	vypracoval: Ing.arch. TOMÁŠ PETRIK OLIVER KOLÉNY		
stavba–akcia: ROZŠÍRENIE VÝROBY KRMNÝCH ZMESÍ		stupeň: projekt pre stavebné povolenie	
		dátum: 03/2022	
miesto stavby: k.ú. Dáždaj, p.p. C-2864/8, C-2864/1, C-2864/2, C-2864/6, C-2864/5, C-2864/4, E-2714/1, E-2718/2, E-2718/3		formát: A1+	
investor: AGROFIS, a.r.o., Potravinárska 3694, 979 01, Rim. Sobota, IČO: 31 607 969		profesia/časť: ARCHITEKTÚRA	č.výkresu:
výkres: PÔDORYS- NAVRHOVANÝ STAV		mierka: 1:50	10

SCHEMATICKÝ REZ A-A

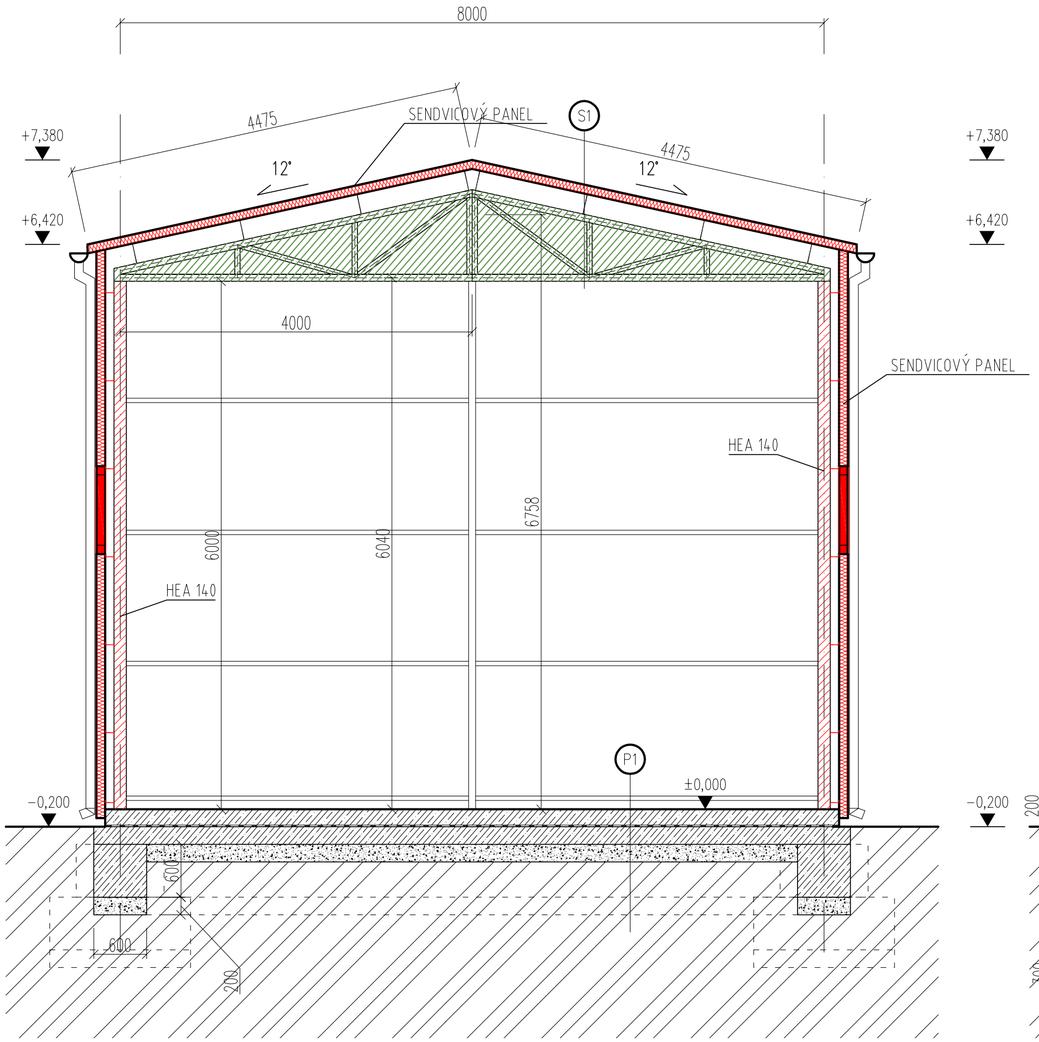

SCHEMATICKÝ REZ B-B

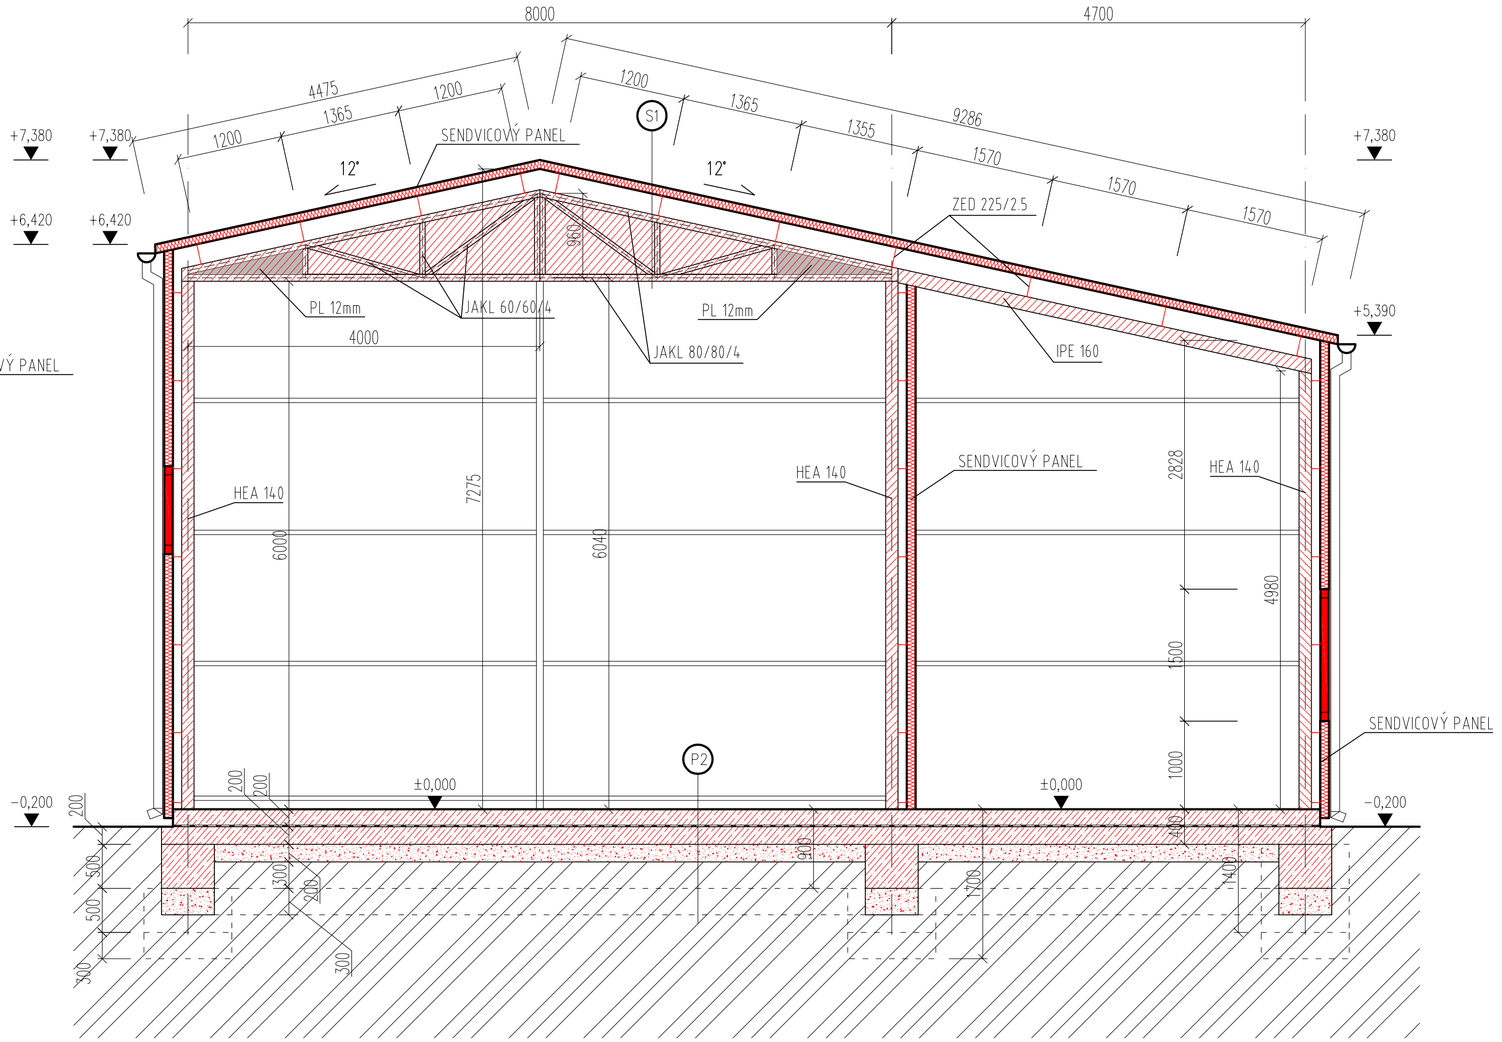

LEGENDA:

- ŽELEZOBETÓN C20/25
- PROSTÝ BETÓN C15/20
- ŠTRKOVÉ LÔŽKO
- EXISTUJÚCA ZEMINA
- NOVÉ KONŠTRUKCIE
- SANÁCIA

P1 PODLAHA P1

ŽELEZOBETÓN C20/25	HR: 200mm
HYDROIZOLÁCIA – ASFALTOVÉ PÁSY	HR: –mm
PROSTÝ BETÓN C15/20	HR: 200mm
ZHUTNENÉ ŠTRKOVÉ LÔŽKO 0–63Fr, 60MPa	HR: 200mm
EXISTUJÚCA ZEMINA	

P2 PODLAHA P2


DRÁTKOBETÓN	HR: 200mm
HYDROIZOLÁCIA – ASFALTOVÉ PÁSY	HR: –mm
PROSTÝ BETÓN C15/20	HR: 200mm
ZHUTNENÉ ŠTRKOVÉ LÔŽKO 0–63Fr, 60MPa	HR: 200mm
EXISTUJÚCA ZEMINA	


S1 STRECHA S1 – SKLON 11°


STREŠNÝ SENDIČOVÝ PANEL	HR: 100mm
HLINÍKOVÝ Z PROFIL	HR: 225mm
OCELOVÝ SKELET	

zodpovedný projektant: Ing. arch. TOMÁŠ PETRIK	vypracoval: Ing.arch. TOMÁŠ PETRIK, OLIVER KOLÉNY		
stavba–akcia: ROZŠIRENIE VÝROBY KRMNÝCH ZMESÍ		stupeň: projekt pre stavebné povolenie	PTRH
		dátum: 03/2022	
miesto stavby: k.ú.: Čičany, č. p.: C-2864/80, C-2864/91, C-2864/92, C-2864/89, C-2864/90, C-2864/93, C-2864/94, E-2714/1, E-2716/2, E-2716/3		formát: A2	
investor: AGRORIS, s.r.o., Potravinárska 3694, 979 01, Rim. Sobota, IČO: 31 607 969		profesia/časť: ARCHITEKTÚRA	č.výkresu:
výkres: REZY - NAVRHOVANÝ STAV		mierka: 1:50	11

SCHEMATICKÝ REZ B-B

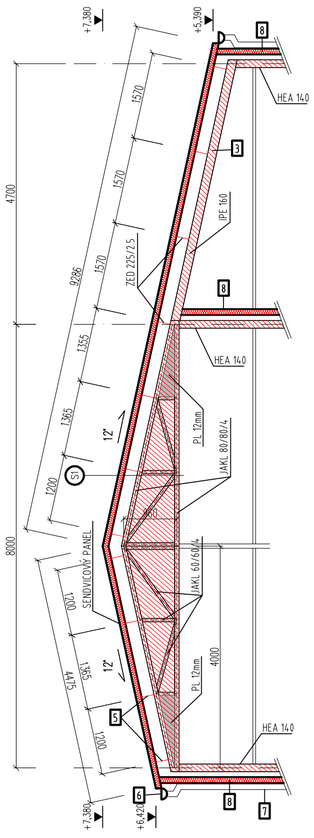

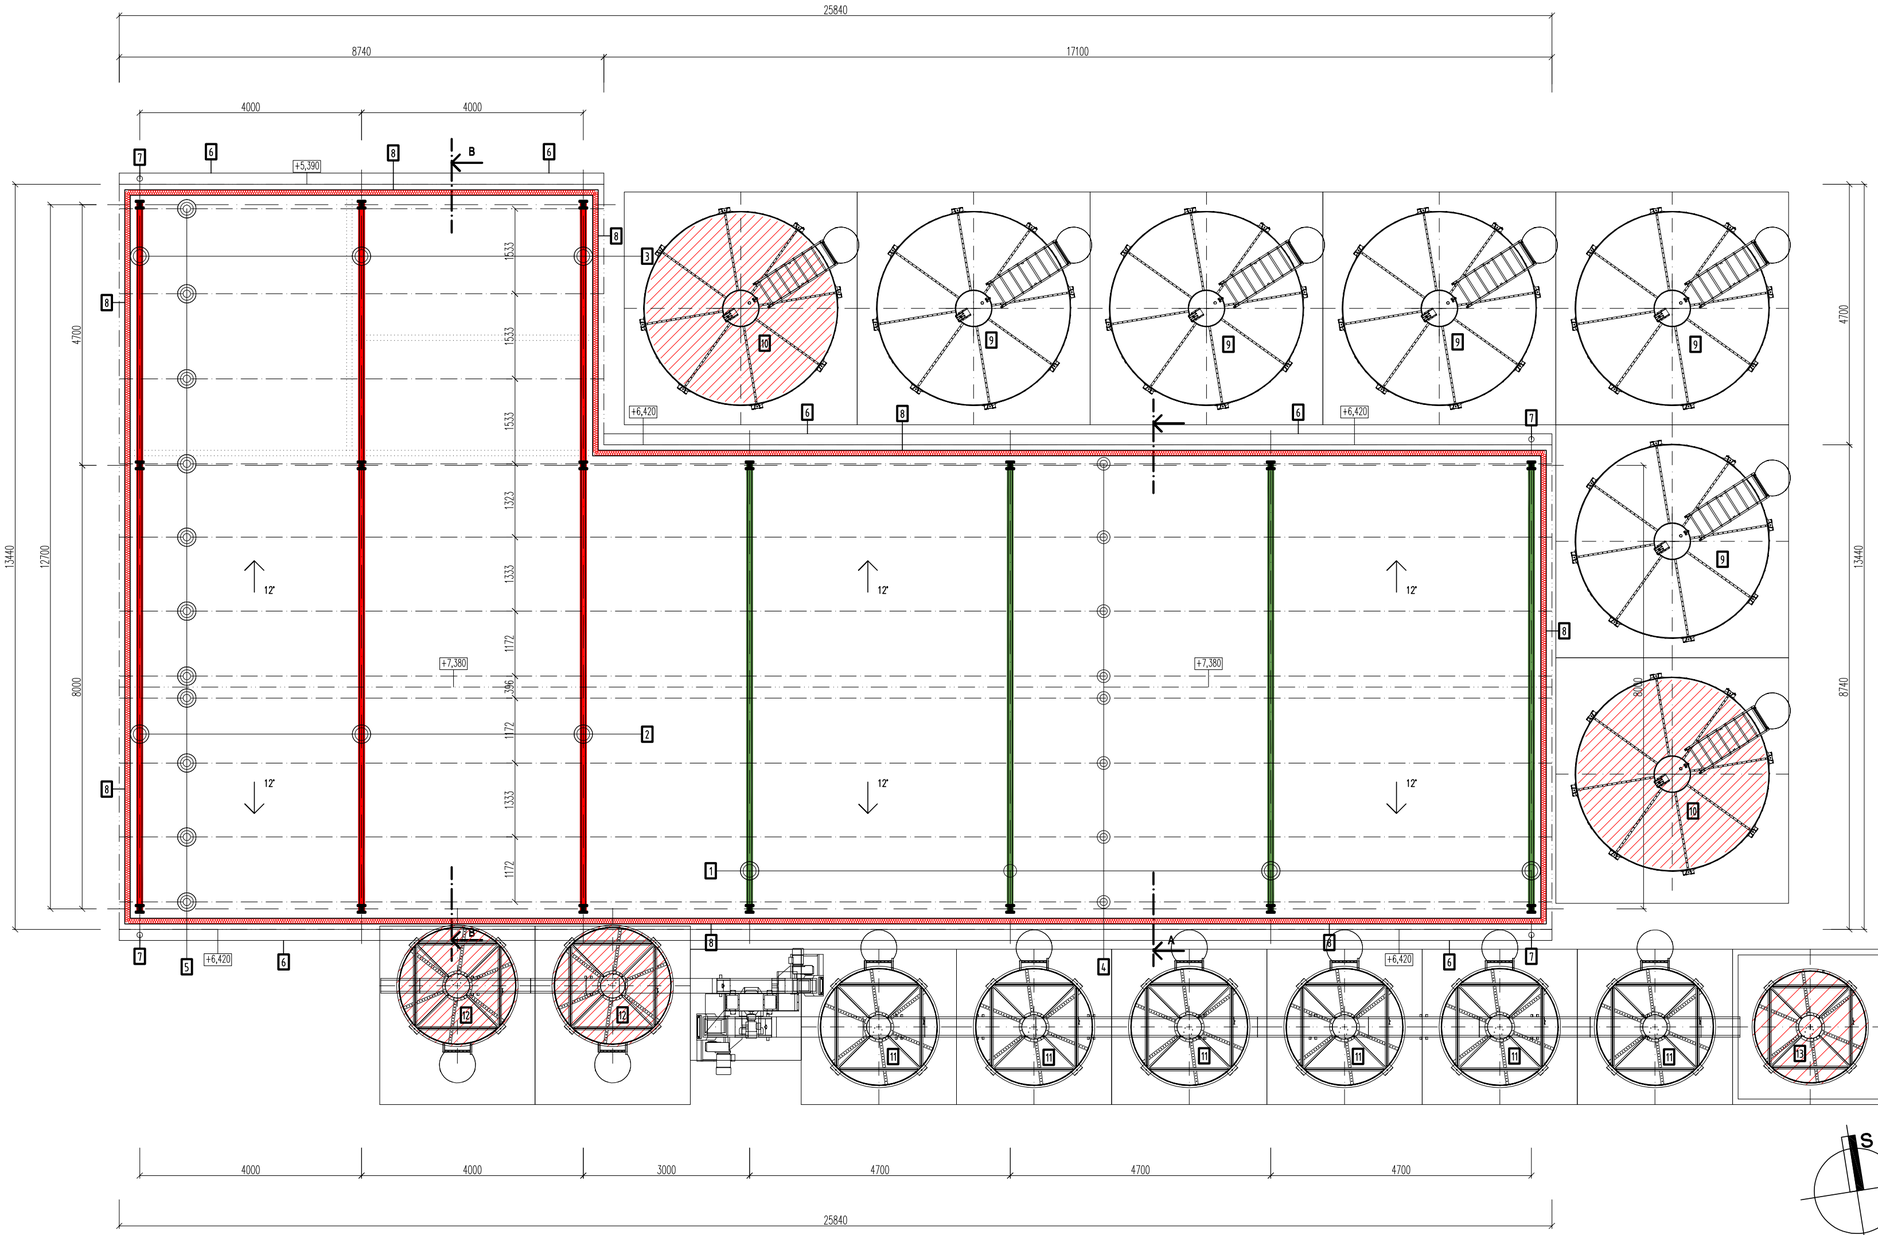
25840
8740
17100
4000
4000
4000
4000
4000
3000
4700
4700
4700
+5,390
+7,380
+6,420
B
A
12°
4700
13440
12700
8000
1533
1533
1533
1323
1333
1172
1396
1172
1333
1172
8740
9600
1200
1200
1200

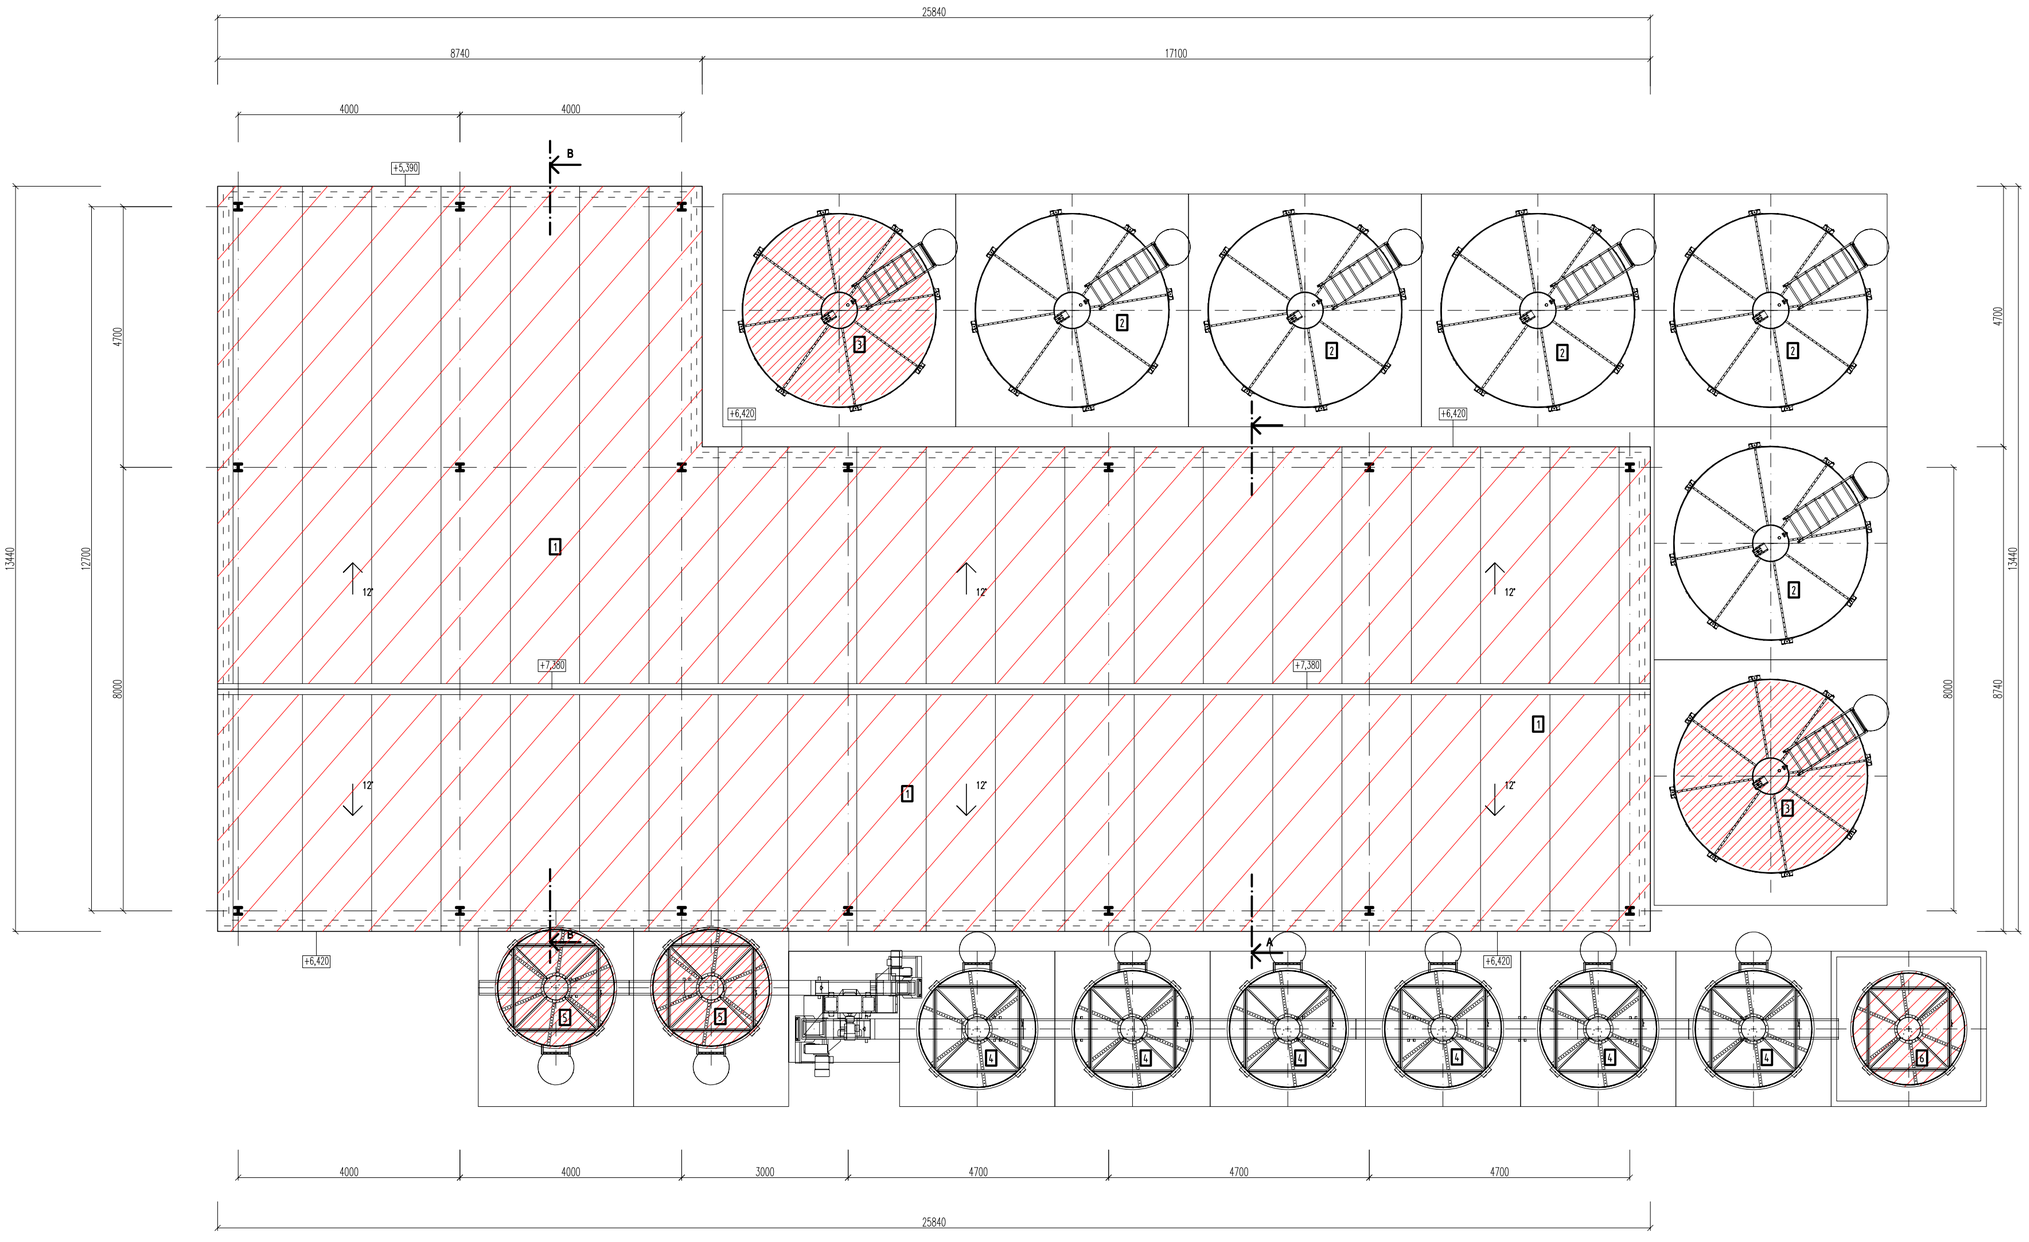

S1 STRECHA S1 – NAVRHOVANÁ HALA


- STREŠNÝ SENDVIČOVÝ PANEL — HR:100mm
- HLINÍKOVÉ Z PROFILY — HR:225mm
- OCELOVÝ SKELET HALY

LEGENDA:


1. STREŠNÝ SENDVIČOVÝ PANEL
2. EXISTUJÚCI PRÍJMOVÝ ZÁSOBNÍK
3. NAVRHOVANÝ PRÍJMOVÝ ZÁSOBNÍK
4. EXISTUJÚCI EXPEDIČNÝ ZÁSOBNÍK
5. NAVRHOVANÝ EXPEDIČNÝ ZÁSOBNÍK
6. ZÁSOBNÍK OLEJA 10 000L

LEGENDA MATERIÁLOV :


- EXISTUJÚCE KONŠTRUKCIE BUDOVY
- NOVÉ KONŠTRUKCIE
- SANÁCIA

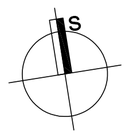


zodpovedný projektant: Ing. arch. TOMÁŠ PETRIK	vypracoval: Ing.arch. TOMÁŠ PETRIK, OLIVER KOLÉNY		
stavba–akcia: ROZŠÍRENIE VÝROBY KRMNÝCH ZMESÍ		stupeň: projekt pre stavebné povolenie	
		dátum: 03/2022	
miesto stavby:	k.ú. Dlžín, p.p.č: 2894/8, C 2894/9, C 2894/2, C 2894/8, C 2894/6, C 2894/5, E-2794/1, E-2794/2, E-2794/3	formát: A1+	
investor:	AGROFIS, s.r.o., Potravinárska 3694, 979 01, Rim. Sobota, IČO: 31 607 969	profesia/časť: ARCHITEKTÚRA	č.výkresu:
výkres: STRECHA - NAVRHOVANÝ STAV		mierka: 1:50	13

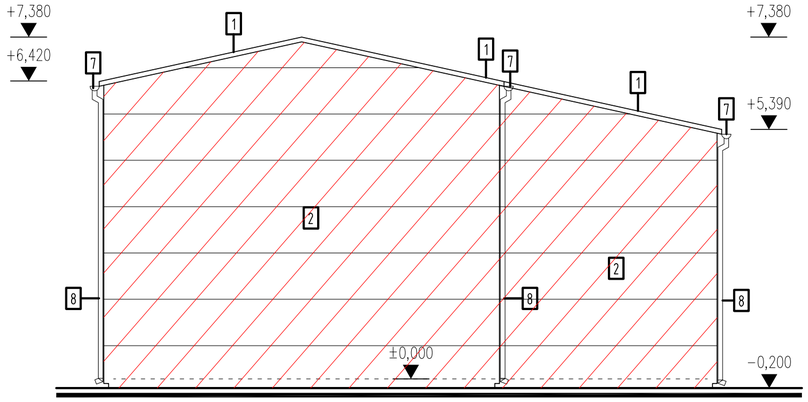


POHĽAD VÝCHODNÝ

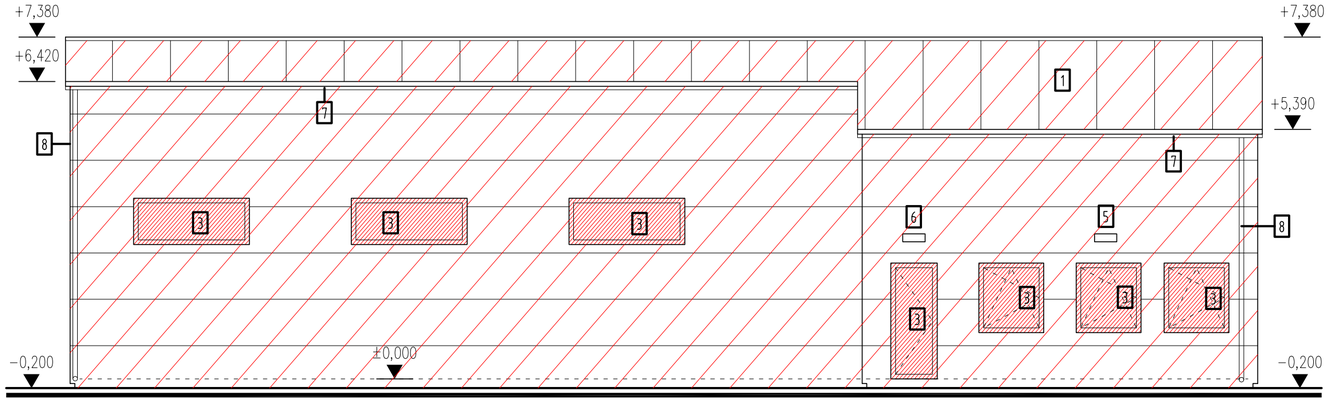

POHĽAD SEVERNÝ

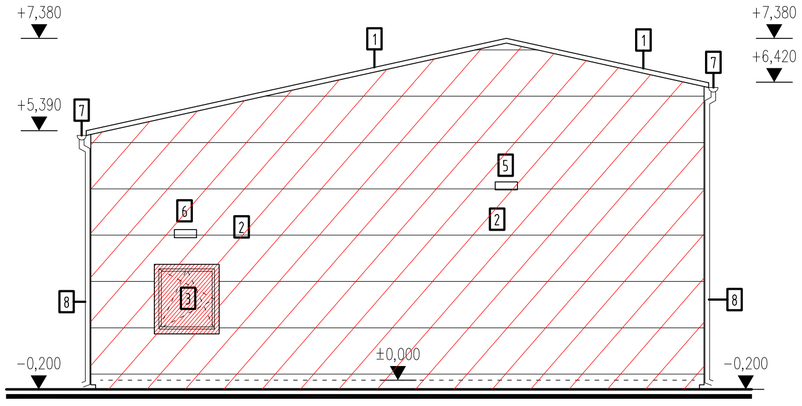

POHĽAD ZÁPADNÝ

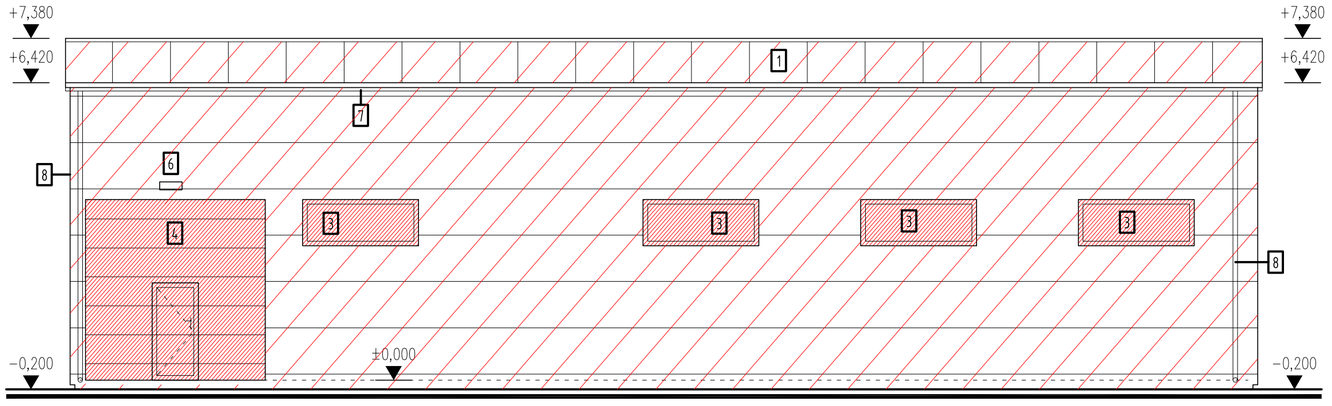

POHĽAD JUŽNÝ

LEGENDA:

- NOVÉ KONŠTRUKCIE
- SANÁCIA

LEGENDA MATERIÁLU:

1. STREŠNÝ SENDVIČOVÝ PANEL
2. FASÁDNY SENDVIČOVÝ PANEL
3. PLASTOVÉ OKNÁ, DVERE
4. SEKCIOVÁ BRÁNA MECHANICKÁ
5. SÚMRAKOVÉ SVETLO - 2 KUS
6. SVETLO NA VYPÍNAČ - 3 KUS
7. STREŠNÝ ŽĽAB PLECHOVÝ
8. STREŠNÝ ZVOD PLECHOVÝ

zodpovedný projektant: Ing. arch. TOMÁŠ PETRIK	vypracoval: Ing.arch. TOMÁŠ PETRIK, OLIVER KOLÉNY		
stavba–akcia: ROZŠIRENIE VÝROBY KRMNÝCH ZMESÍ		stupeň: projekt pre stavebné povolenie	
		dátum: 03/2022	
miesto stavby:	k.ú: Čičany, č.p.: C-286480, C-286491, C-286492, C-286488, C-286490, C-286493, C-286494, E-27141, E-27162, E-27163	formát: A3+	
investor:	AGRORIS, s.r.o., Potravinárska 3694, 979 01, Rim. Sobota, IČO: 31 607 969	profesia/časť: ARCHITEKTÚRA	č.výkresu:
výkres: POHĽADY - NAVRHOVANÝ STAV		mierka: 1:100	14