


E-03 Hlavné ochranné pospájanie

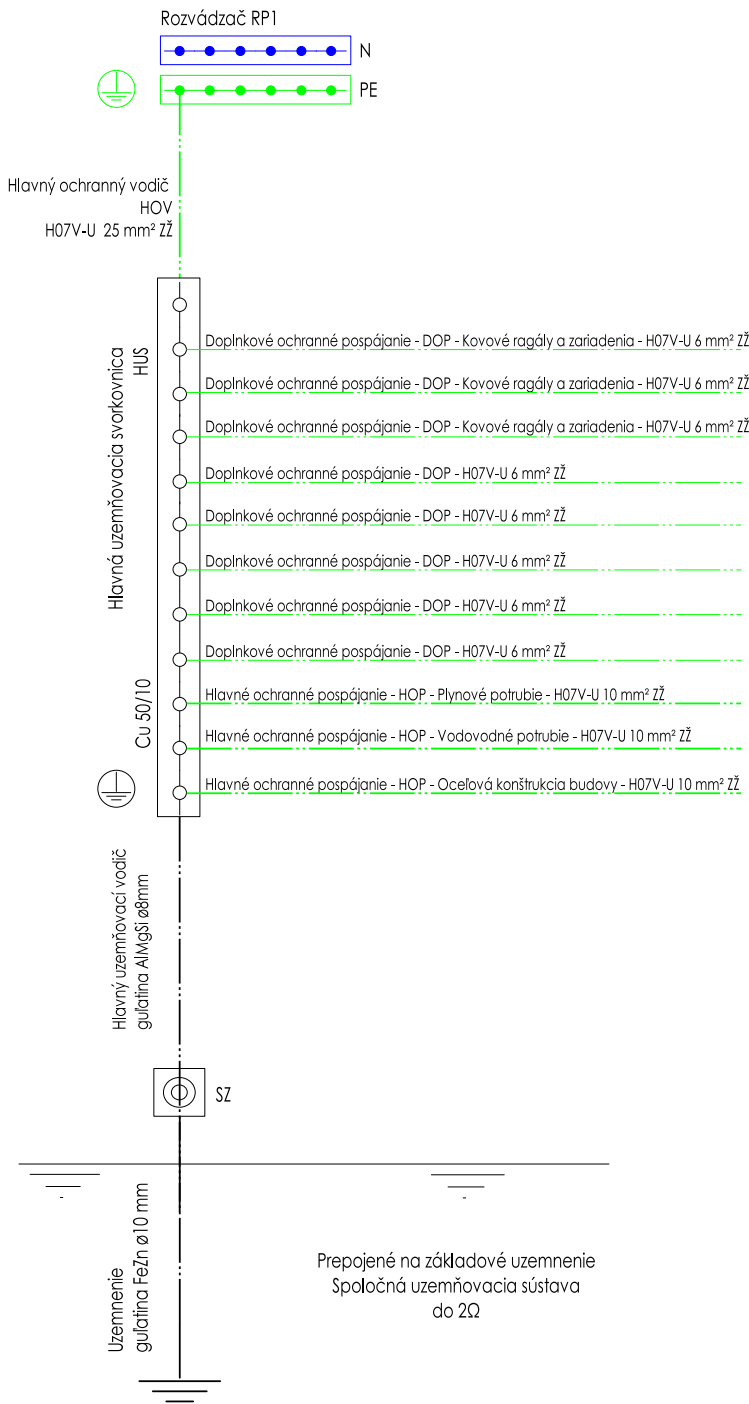

Uzemnenie bodu rozdelenia PEN na PE a N do 5Ω!

Projektová dokumentácia je spracovaná v rozsahu pre stavebné povolenie. Nenahrádza realizačnú, výrobnú a dielenskú dokumentáciu pre realizáciu stavby!			
Projektová dokumentácia realizovaná pomocou LEGÁLNEHO softwaru SchémataCAD od spoločnosti ELMER software s.r.o., Valtická 123, 155 21 PRAHA 5 - Sobín, CZ			
Technické, technologické a energetické vybavenie stavieb, rč. autorizačného osvedčenia 5287*14			
VARGA ELEKTRO s.r.o. L. Podjavorinskej 1061, 984 01 Lučenec +421 908 166 664 varga@elektro.varga-elektro.eu	AUTOR NÁVRHU		Ing. arch. Tomáš PETRIK
	PROJEKTANT PROFESIE		Bc. Stanislav VARGA
	VYPRACOVAL		Lucia BRAČOKOVÁ
	INVESTOR		AGRORIS, s.r.o., Potravinárska 3694, 979 01 Rimavská Sobota, IČO: 31 607 969
	MIESTO STAVBY		k.ú.: Oždany, p.č.: C-2864/91, C-2864/92, C-2864/89, C-2864/90, C-2864/93, C-2864/94, E-2714/1, E-2716/2, E-2716/3
	OBJEKT	Výrobná hala	FORMÁT 210x297
	PARCELA	C-2864/91, C-2864/92, C-2864/89, C-2864/90, C-2864/93, C-2864/94, E-2714/1, E-2716/2, E-2716/3	DÁTUM 04/2022
	NÁZOV STAVBY	ROZŠÍRENIE VÝROBY KRMNÝCH ZMESÍ	MIERKA -
	OBSAH	E - Elektroinštalácie	STUPEŇ SP
	ČASŤ	E-03 Hlavné ochranné pospájanie	ČÍSLO ZÁKAZKY 22.04.04
			ČÍSLO VÝKRESU E-03