



SCHEMATICKÝ REZ A-A

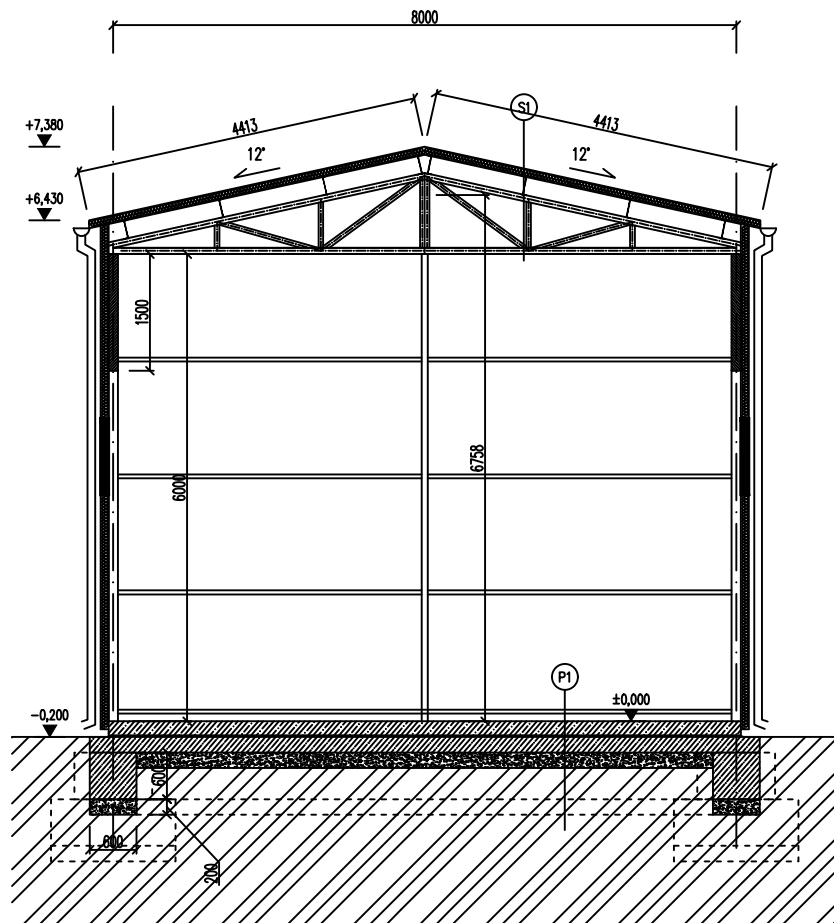

SCHEMATICKÝ REZ B-B

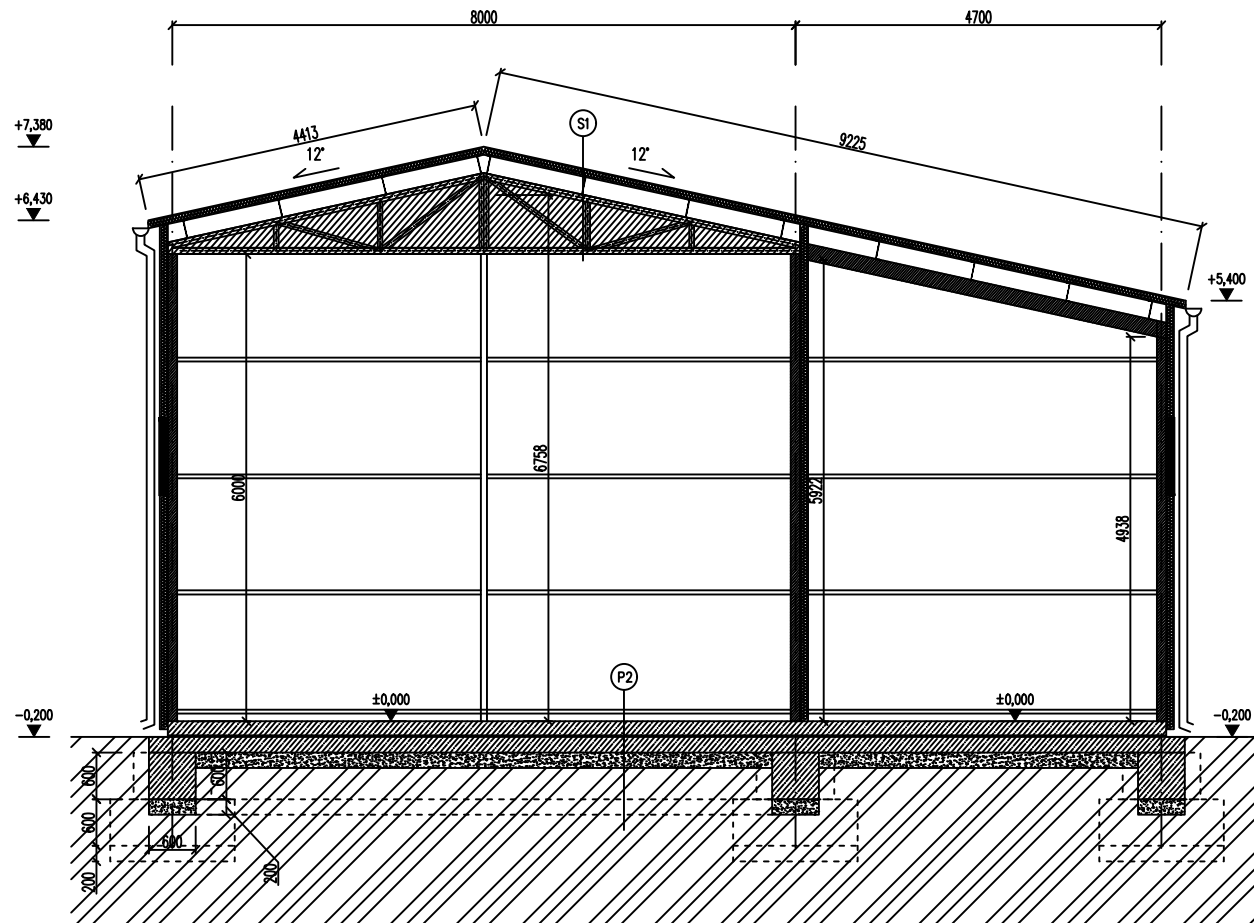

LEGENDA:

- ŽELEZOBETÓN C20/25
- PROSTÝ BETÓN C15/20
- ŠTRKOVÉ LŐŽKO
- EXISTUJÚCA ZEMINA
- NOVÉ KONŠTRUKCIE
- SANÁCIA

P1 PODLAHA P1

- ŽELEZOBETÓN C20/25 HR: 200mm
- HYDROIZOLÁCIA - ASFALTOVÉ PÁSY HR: -mm
- PROSTÝ BETÓN C15/20 HR: 200mm
- ZHUTNENÉ ŠTRKOVÉ LŐŽKO 0-63Fr, 60MPa HR: 200mm
- EXISTUJÚCA ZEMINA

S1 STRECHA S1 - SKLON 11°

- STREŠNÝ SENDVICH PANEĽ HR: 120mm
- HLINÍKOVÝ Z PROFIL HR: 220mm
- OCEĽOVÝ SKELET

P2 PODLAHA P2

- DRÁTKOBETÓN HR: 200mm
- HYDROIZOLÁCIA - ASFALTOVÉ PÁSY HR: -mm
- PROSTÝ BETÓN C15/20 HR: 200mm
- ZHUTNENÉ ŠTRKOVÉ LŐŽKO 0-63Fr, 60MPa HR: 200mm
- EXISTUJÚCA ZEMINA

zodpovedný projektant:

Ing. Boris Binek, PhD.

vypracoval:

Ing. Boris Binek, PhD.

stavba-akcia:

ROZŠIŘENIE VÝROBY KRMNÝCH ZMESÍ

stupeň:
projekt pre
stavebné povolenie

dátum: 03/2022

miesto stavby:

k. ú.: Oždany, č. p.: C-2864/91, C-2864/92, C-2864/93, C-2864/94, E-2714/1, E-2716/2, E-2716/3

formát: A4

investor:

AGRORIS, s.r.o., Potravinárska 3694, 979 01, Rim. Sobota, IČO: 31 607 969

profesia/časť: PBS


výkres:

REZY - NAVRHOVANÝ STAV

mierka:

1:100

02

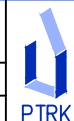

č.výkresu: