


# 2.NP

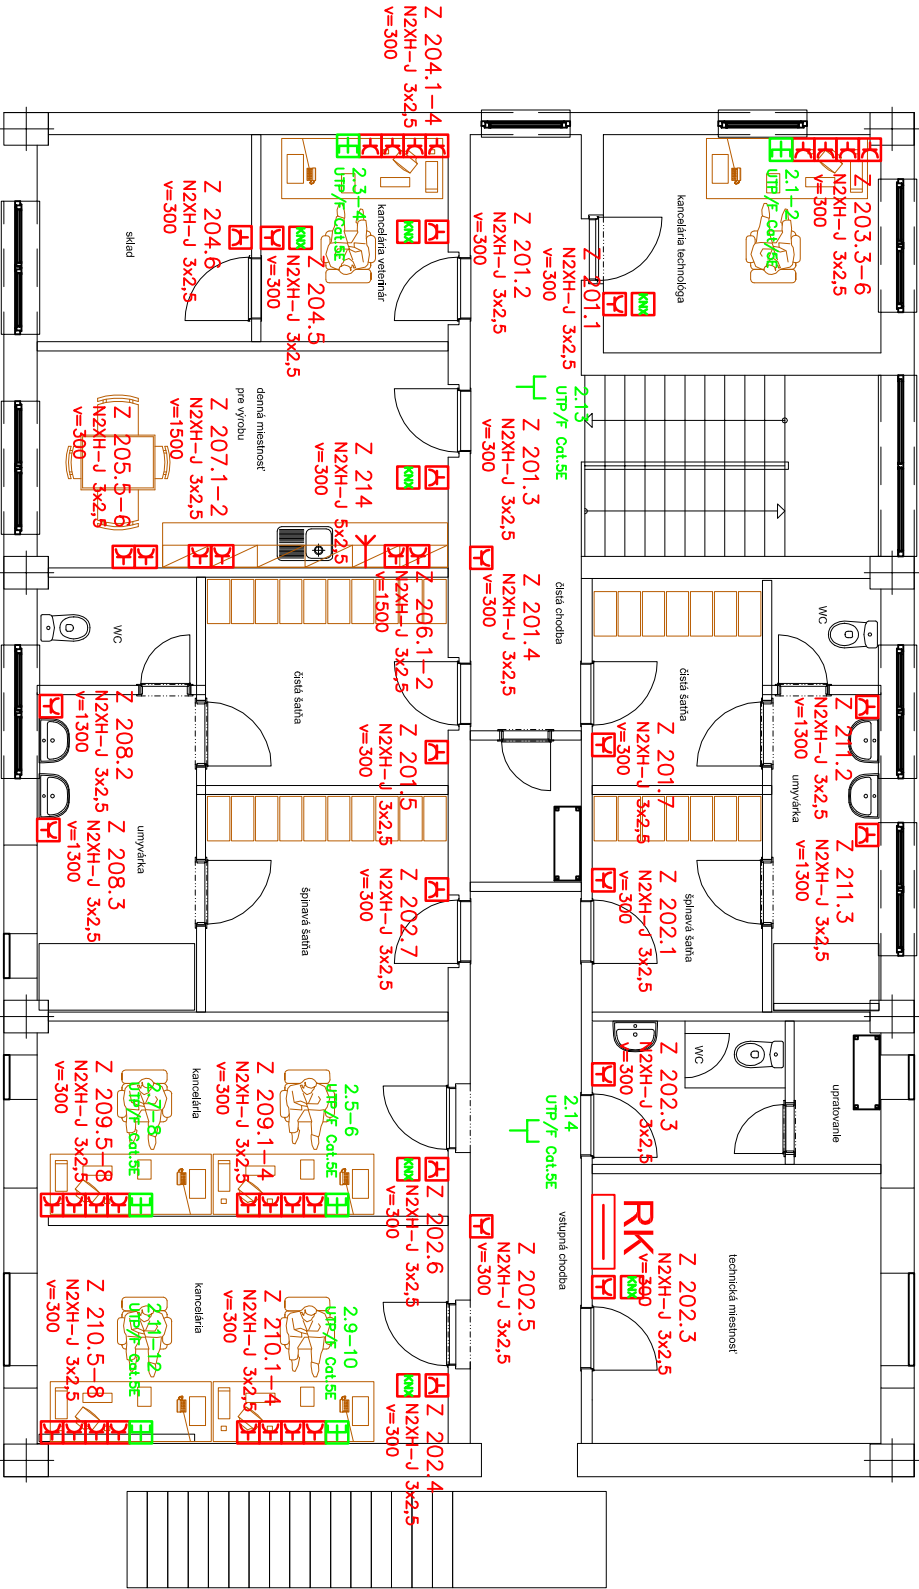

- 1-Zásuvka 230V
- 2-Zásuvka 230V
- 3-Zásuvka 230V
- Volný vývod 400V
- Volný vývod 230V
- Volný vývod KNX
- Dátová dvojzásuvka
- Volný vývod UTP/F Cat.5E
- Tlačidlo KNX
- Tlačidlo KNX

# architekтура

## MARTIN ŠKOVIERA

AKCIA **Mäsovýroba, spracovanie mäsa a výroba regionálnych mäsových výrobkov**


Víglaš - Pstruša

INVESTOR

**AGROSEV** spol.s.r.o.  
Bottova 1  
962 12 Detva

VYPRACOVAL

**Ing. Igor Pribeľský**  
tel.: 0905 430 887  
mail: pribelsky@montelektro.sk

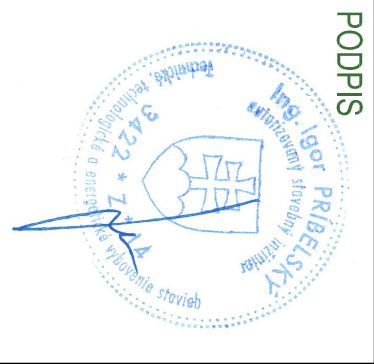

NÁZOV VÝKRESU

MIERKA

**PÔDORYS 2.NP**  
**- Zásuvkové a dátové rozvody**

**1:100**

DÁTUM

STUPEŇ PROJEKTU

ČÍSLO VÝKRESU

**E06**

**01 - 2024**

**PpSP**

FORMÁT

**A3**

POZNÁMKA

0,000 JE STANOVENÁ NA ÚROVNI HORNEJ HRANY JESTVUJÚCEJ PODLAHY NA 1.NP (PÔVODNÝ STAV)