



TRAFDSTANICA TS306  
630 kVA

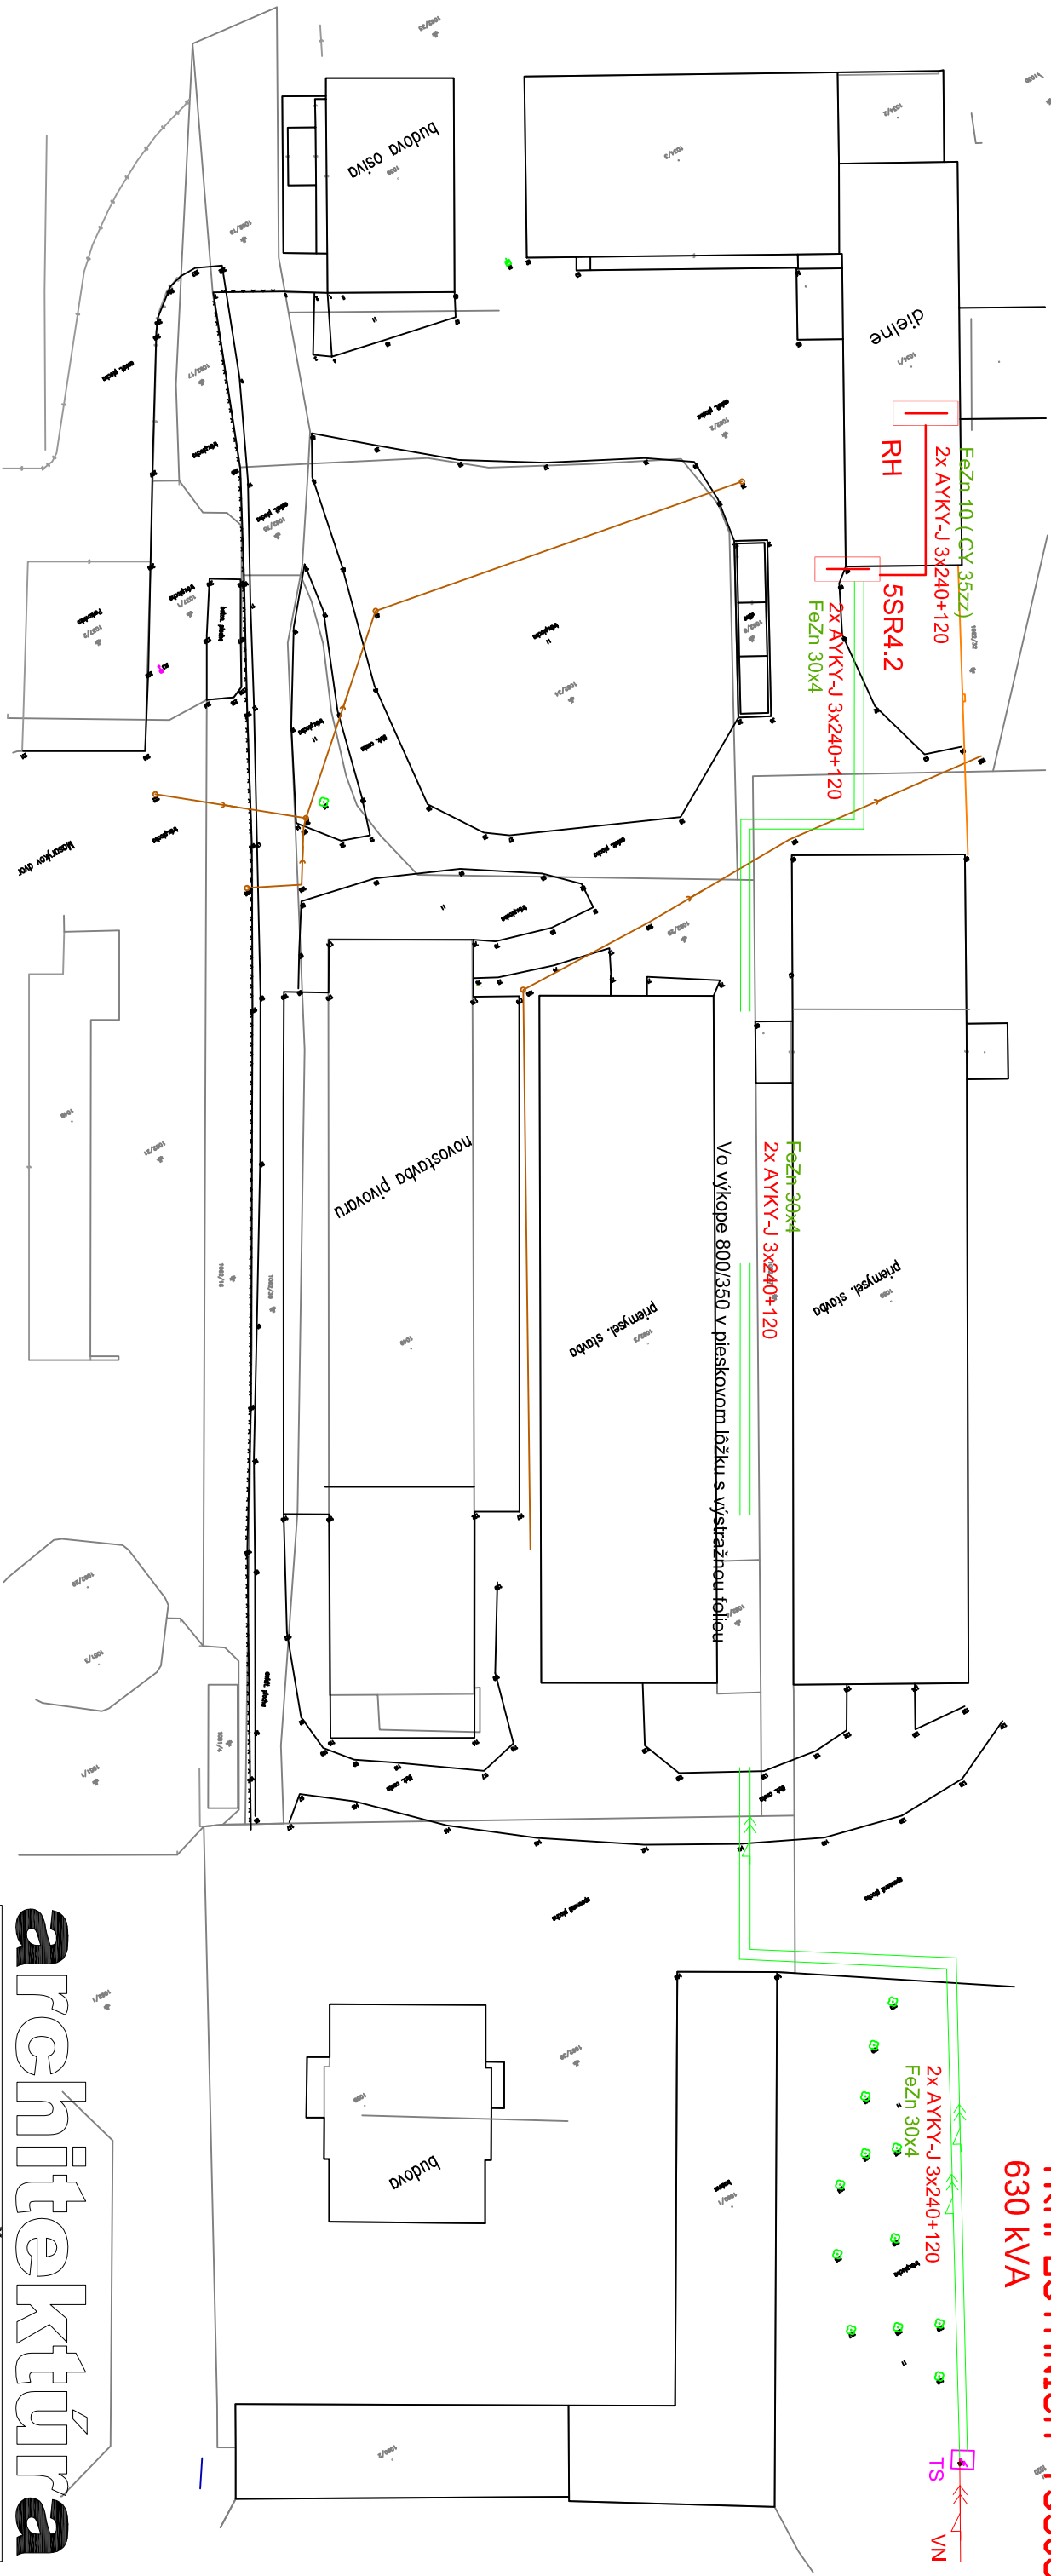

5SR4.2

TS306  
FU7 3x400A gG  
FU8 3x400A gG

AYKY-J 3x240+120  
AYKY-J 3x240+120

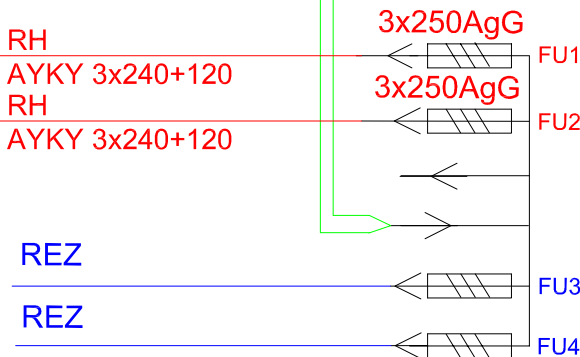

- Napätiová sústava : 3+PEN, AC 400/230V, 50Hz, TN-C
- Ochranné opatrenia:
- Ochrana pri poruche
- Ochrana pred nepriamym dotykom STN 33 2000-4-41 čl.411.3
- Ochranné uzemnenie a ochranné pospájanie  
STN 33 2000-4-41 čl.411.3.1
- Samočinné odpojenie napájania pri poruche v sieti TN  
STN 33 2000-4-41 čl.411.3.2
- Základná ochrana
- Ochrana pred priamym dotykom STN 33 2000-4-41 čl.411.2
- Izolovaním živých častí STN 33 2000-4-41 príloha A1
- Zábranami alebo krytmi STN 33 2000-4-41 príloha A2
- Prostredie : URČENÉ PROTOKOLOM č.08/2020
- Rozvádzač musí vyhovovať požiadavkám IEC 61439 - 2,3

architektúra

MARTIN ŠKOVIERA

Mäsovýroba, spracovanie mäsa a výroba  
regionálnych mäsových výrobkov

Víglaš - Pstruša

INVESTOR

AGROSEV spol s.r.o.  
Bottova 1  
962 12 Detva

VYPRACOVAL

Ing. Igor Pribeľský  
tel.: 0905 430 887  
mail: pribelsky@montelektro.sk



NÁZOV VÝKRESU

MIERKA

SITUÁCIA NN PRÍPOJKA  
- nový stav

1:400

DÁTUM

ČÍSLO VÝKRESU

01 - 2024

PSP

FORMÁT

A3

POZNÁMKA  
0,000 JE STANOVENÁ NA ÚROVNI HORNEJ HRANY JEŠTIVUJUCEJ PODLAHY NA 1.NP (PŮVODNÝ STAV)