


# 2.NP

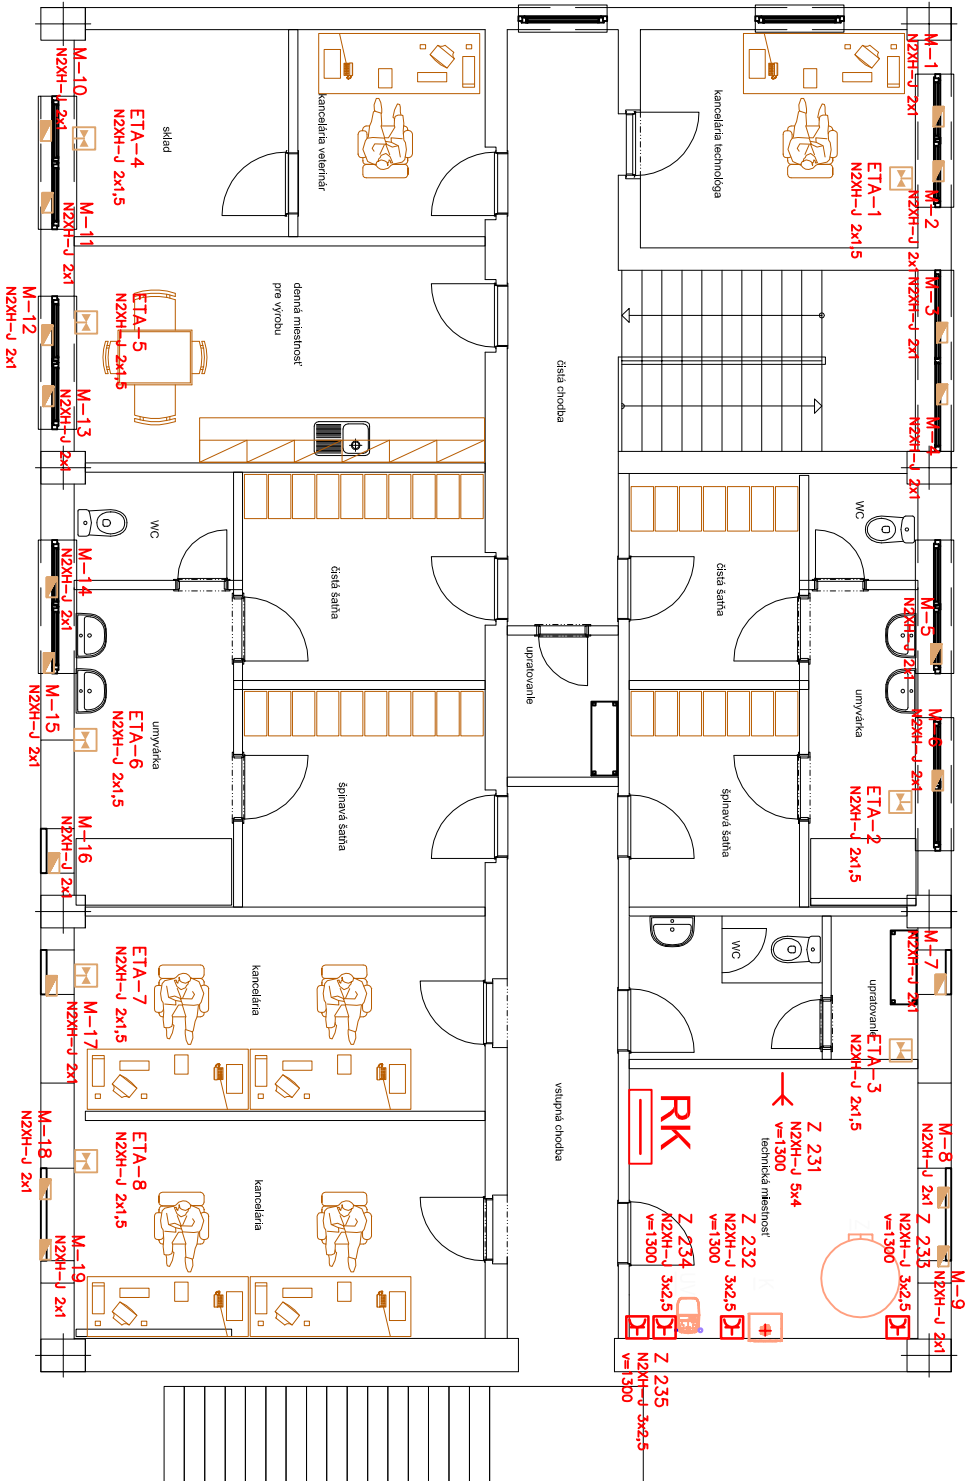

# architekтура

## M A R T I N Š K O V I E R A

AKCIA

Mäsovýroba, spracovanie mäsa a výroba  
regionálnych mäsových výrobkov

Víglaš - Pstruša

INVESTOR

AGROSEV spol s.r.o.  
Bottova 1  
962 12 Detva

VYPRACOVAL

PODPIS

Ing. Igor Pribeľský  
tel.: 0905 430 887  
mail: pribelsky@montelektro.sk



NÁZOV VÝKRESU

MIERKA

PÔDORYS 2.NP  
Technológia kotolne  
a stlačeného vzduchu

1:100

DÁTUM

STUPEŇ PROJEKTU

ČÍSLO VÝKRESU

E10

01 - 2024

PpSP

FORMÁT

A3

POZNÁMKA

0,000 JE STANOVENÁ NA ÚROVNI HORNEJ HRANY JESTVUJÚCEJ PODLAHY NA 1.NP (PÔVODNÝ STAV)