



2.NP

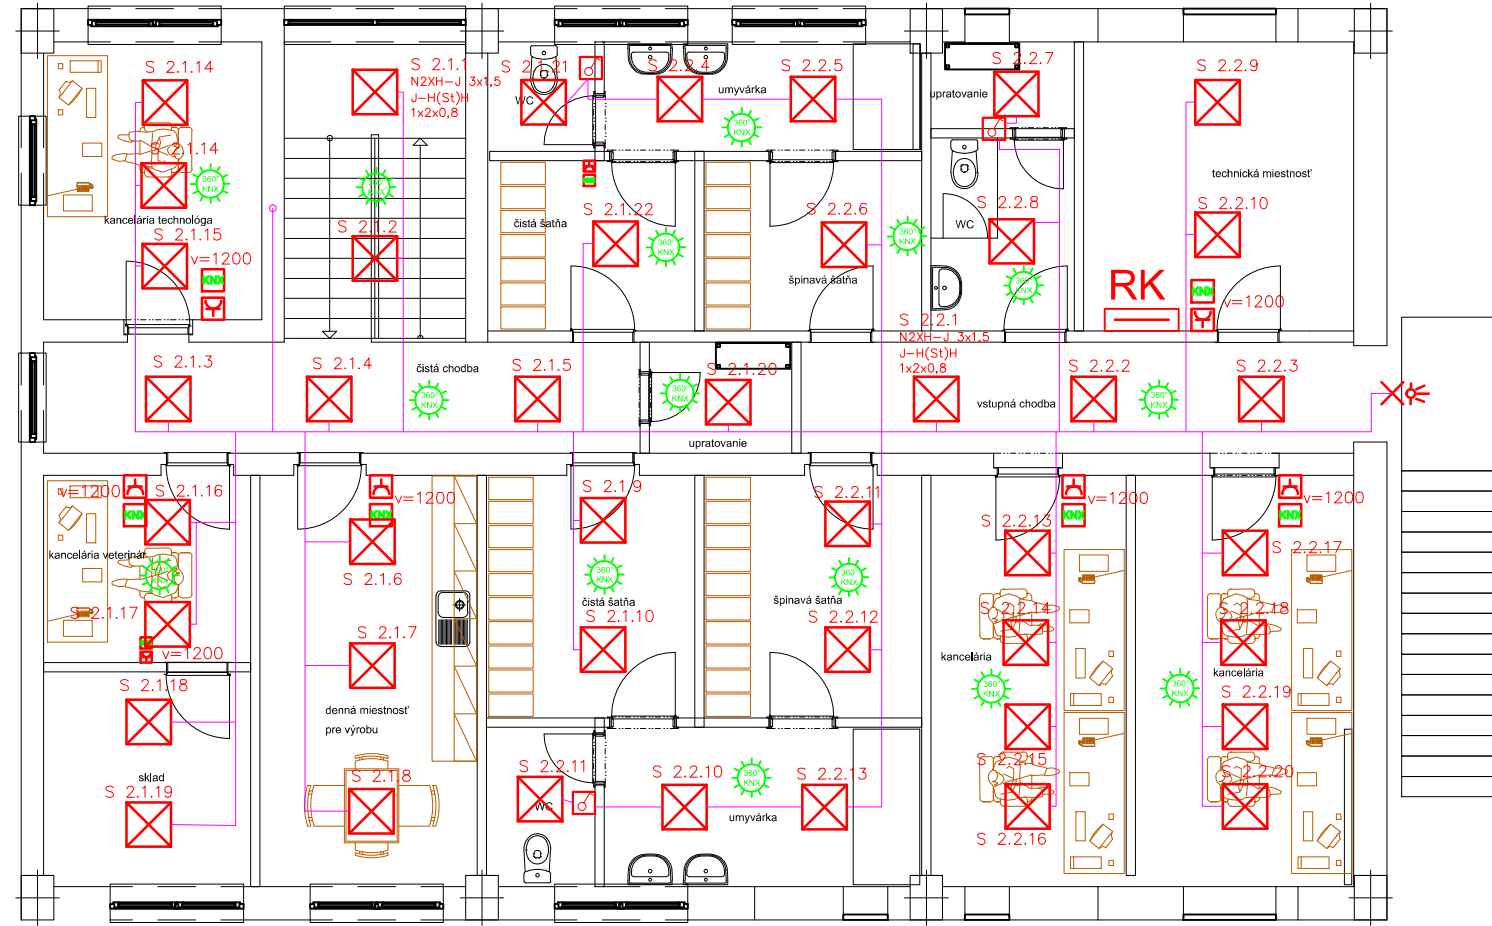

1.NP

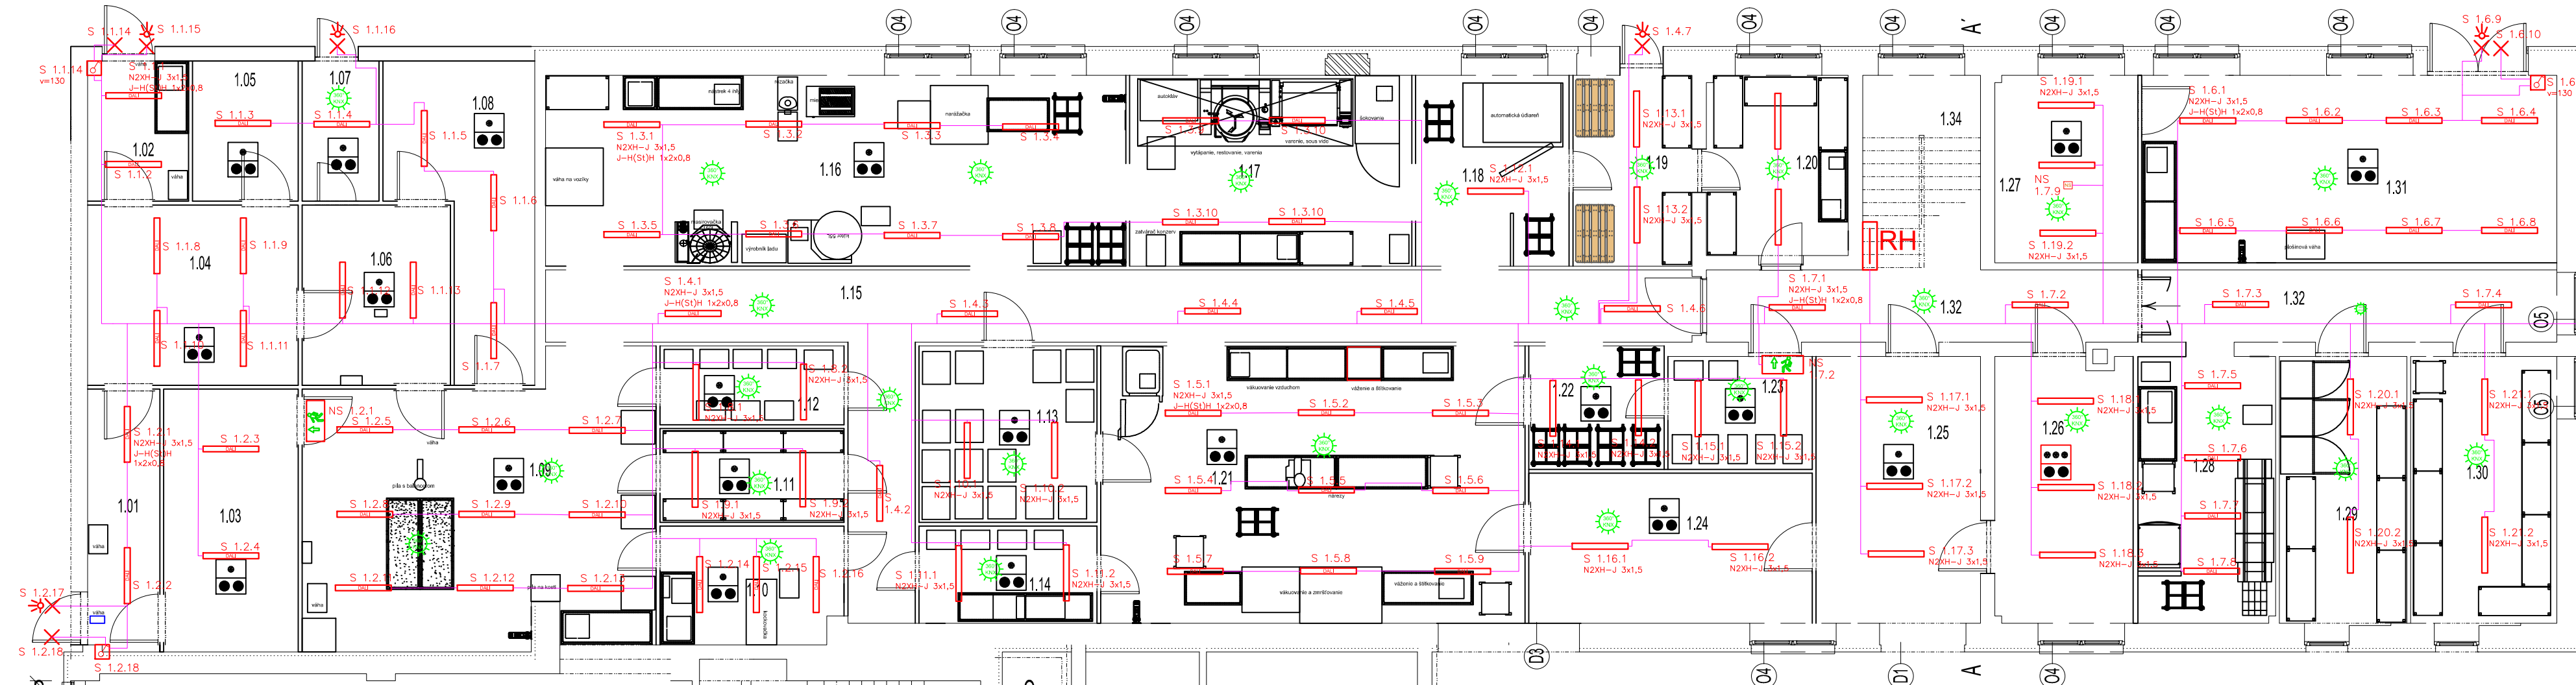

- LED Panel ,40W, 4000lm
- LED Svietidlo IMPERVA, 40W, 120°
- LED Svietidlo IMPERVA, 40W, 120°, DALI
- Svietidlo s PIR
- Svietidlo exteriér
- Vypínač č.1
- Tlačidlo KNX
- Čidlo KNX

LEGENDA MIESTNOSTÍ:

ČÍSLO MIESTNOSTI	NÁZOV MIESTNOSTI	TEPLOTY	PLOCHA m <sup>2</sup>
1.NP			
1.01	PRÍJEM MÄSA	12°C	0
1.02	PRÍJEM MÄSA	12°C	0
1.03	CHLADIAREŇ	1-4°C	0
1.04	CHL. ŽERINA V KOŽI	1-4°C	0
1.05	CHLADIAREŇ - POZASTAVENÄ ZVERINA	1-4°C	0
1.06	ŠTAHOVANIE KOŽE	12°C	0
1.07	CHLADIAREŇ - SOLENÉ SKLAD KOŽI	1-4°C	0
1.08	CHLADIAREŇ - OČISTENÄ ZVERINA	1-4°C	0
1.09	ROZÄRÄKA	4-12°C	0
1.10	CHLADIAREŇ - DELENIE Ä REZANIE MÄSA	1-4°C	0
1.11	CHLADIAREŇ - SUCHÉ ZRENIE MÄSA	1-4°C	0
1.12	CHLADIAREŇ - SOLENÉ MÄSO	1-4°C	0
1.13	CHLADIAREŇ - MÄSO PRED BALENÍM	1-4°C	0
1.14	OBÄLOVANIE MÄSA	4-12°C	0
1.15	ČISTÄ CHODBA	12°C	0
1.16	STUDENÄ VÝROBA	4-12°C	0
1.17	VÄRENÄ VÝROBA	0	0
1.18	ÜDIAREŇ	0	0
1.19	SKLAD PILIN	0	0
1.20	SKLAD KOREŇIN S NÄVAŽOVÄNÍM	0	0
1.21	BÄLIAREŇ	1-4°C	0
1.22	ZRENIE ÜDENÝCH VÝROBKOV	1-4°C	0
1.23	CHLADIAREŇ - ÜDENÉ VÝROBKY	4-12°C	0
1.24	CHLADIAREŇ - BALENÉ MÄSO	1-4°C	0
1.25	CHLADIAREŇ - MÄSOVÉ VÝROBKY	1-4°C	0
1.26	MÄZIAREŇ - BALENÉ MÄSO	-18°C	0
1.27	CHLADIAREŇ - EXPEDICIA	1-4°C	0
1.28	ÜMYVANIE PREPRÄVIEK Ä VOÄÍKOV	0	0
1.29	SKLAD ÜMELEÝÝCH ČIEV Ä CHLÄD, DOPLŇNKOV	0	0
1.30	SKLAD OBÄLOV	0	0
1.31	EXPEDICIA	4-12°C	0
1.32	CHODBA	0	0
1.33	SCHODISKO	0	0
2.NP			
	KANCELÄRIA TECHNOLÖGA	0	0
	VETERINÄR	0	0
	SKLAD ČISTIAÖÍCH PROSTRIEDKOV	0	0
	ÜPRÄTOVANIE	0	0
	CHODBA	0	0
	DENNÄ MIESTNOST	0	0
	ŠÄTNÄ ČISTÄ	0	0
	HYGIENÝCKÝ ÜZOL	0	0
	ŠÄTNÄ ŠPINÄVÄ MÜŽI	0	0
	ÜPRÄTOVANIE	0	0
	KANCELÄRIA	0	0
	VSTUPNÄ CHODBA	0	0
	WC	0	0
	ŠÄTNÄ ŠPINÄVÄ ŽENY	0	0
	ŠPINÄVÄ CHODBA	0	0
	SPRÄCOVANIE ODPÄDU VŽP	0	0
	TECHNICKÄ MIESTNOST	0	0
	SPOLU		880,03

architektúra  
MARTIN ŠKOVIERA

AKCIA  
**Mäsovýroba, spracovanie mäsa a výroba regionálnych mäsových výrobkov**  
Víglaš - Pstruša

INVESTOR  
**AGROSEV spol s.r.o.**  
Bottova 1  
962 12 Detva

VYPRACOVAL  
**Ing. Igor Pribelský**  
tel.: 0905 430 887  
mail: pribelsky@montelektro.sk

PODPIS

NÁZOV VÝKRESU  
**PÖDORYS 1.NP a 2.NP - Osvetlenie**

DÄTUM  
**01 - 2024**

STUPEŇ PROJEKTU  
**PpSP**

MIERKA  
**1:100**

ČÍSLO VÝKRESU  
**E07**

FORMÄT  
**1050x297**

POZNÄMKA  
0,000 JE STANOVENÄ NA ÜROVNI HORNEJ HRANY JESTVÜJÜCEJ PODLAHY NA 1.NP (PÖVDNÝ STAV)