



# HOT WATER RECYCLING ON HEATING WATER

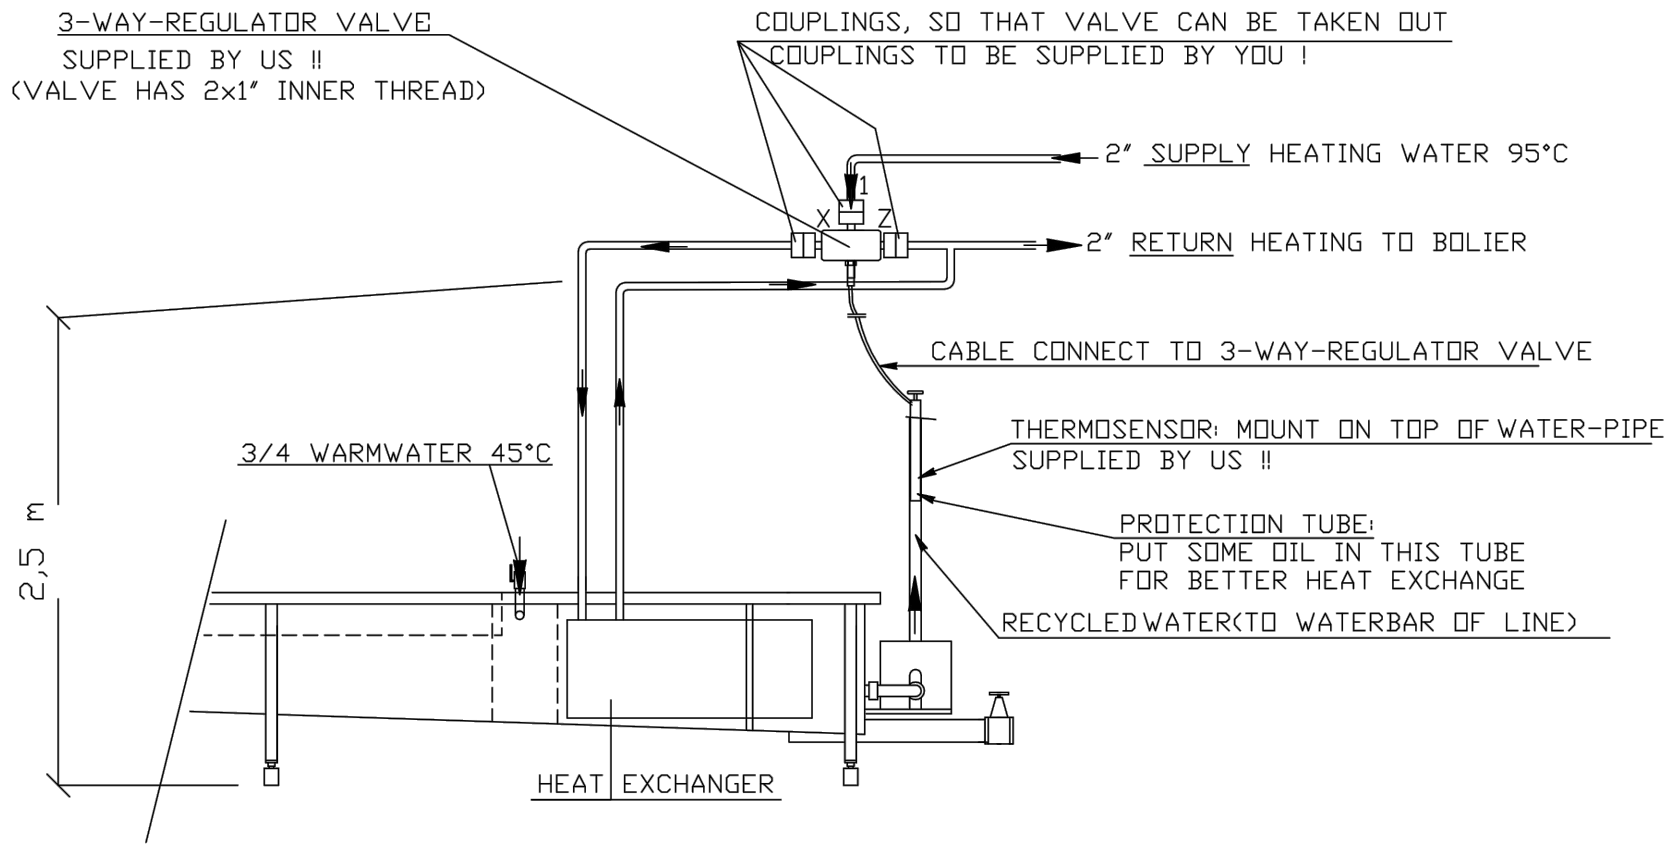

HEATING WATER 90°C/  
HOT WATER 45°C CONNECTIONS

## Revízia

Popis revízie	Dátum revízie	Schválil

	Hlavný inžinier projektu: Ing.arch Gellért Ostrozánsky / autorizovaný architekt 2377AA
	Vypracoval: Ing. Daniel Kiss
	Zodp. Projektant: Ing. Daniel Kiss
	Investor: JOLI s.r.o., Dolnomajerská 1235/8, Sereď 92601

Názov stavby: <b>SO-01 Budova spracovateľskej prevádzky spoločnosti JOLI s.r.o.</b>	Pečiatka a podpis:
Miesto stavby: Diakovce, č.p.: 301/125	

Dátum: <b>02/2022</b>	Formát: <b>2xA4</b>	Mierka: <b>---</b>	Stupeň PD: <b>Projekt pre stavebné povolenie</b>
--------------------------	------------------------	-----------------------	---

Časť: <b>Vykurovanie</b>	Obsah výkresu: <b>Napojenie šlámovacích vaní</b>	Číslo výkresu: <b>09</b>
-----------------------------	---	-----------------------------