


UPOZORNENIE

TENTO VÝKRES JE ORIGINÁL A JE CHRÁNENÝ PODĽA § 21, ods. d.) ZÁKONA č. 383/1997 Z.z. - ZMENY DIELA A KAŽDÉ POUŽITIE DIELA JE PODMIENENÉ UDELENÍM SÚHLASU AUTORA. DODAVATEĽ STAVBY JE POVINNÝ REALIZOVAŤ PRÁCE PODĽA PLATNÝCH STN, TECHNOLOGICKÝCH, BEZPEČNOSTNÝCH A VÝROBNÝCH POSTUPOV S DODRŽANÍM STN 730424 "PRÍPUSTNÉ ROZMEROVÉ ODCHYLKY". VŠETKY ZMENY, KTORÉ NASTANÚ POČAS REALIZÁCIE STAVEBÝCH PRÁČ A NIE SÚ ZOHLADNENÉ V PS, JE NUTNÉ KONZULTOVAŤ S HIP.

HLAVNÝ INŽINIER PROJEKTU		ZODPOVEDNÝ PROJEKTANT		VYPRACOVAL		SILKAT S.R.O. Šafarikova č. 9 924 01 GALANTA	
Ing. Eva Bachorecová		Ing. Eva Bachorecová		Ing. arch. Andrea Balážová Bachorecová			
				Kristián Barczy			
AUTOR: Ing. Eva Bachorecová, Ing. arch. Ladislav Struhár							
INVESTOR: Ministerstvo vnútra Slovenskej republiky, Pribinova č. 2, 812 72 Bratislava							
NAZOV A MIESTO STAVBY:				PROFESIA ARCHITEKTÚRA			
TRNAVA KR PZ, KOLLÁROVA 31 - rekonštrukcia objektu p. č. 6449/1, 6449/2, k. ú. TRNAVA, obec TRNAVA, okres TRNAVA				FORMÁT 12 A4		Č. PARÉ	
				DÁTUM 01/2023			
				Č. ZÁK.			
DRUH VÝKRESU:				STUPEŇ RP		Č. VÝKRESU	
DETAILY				MIERKA 1:100		59	

Detail č. 13
OKAPOVÉ CHODNÍKY

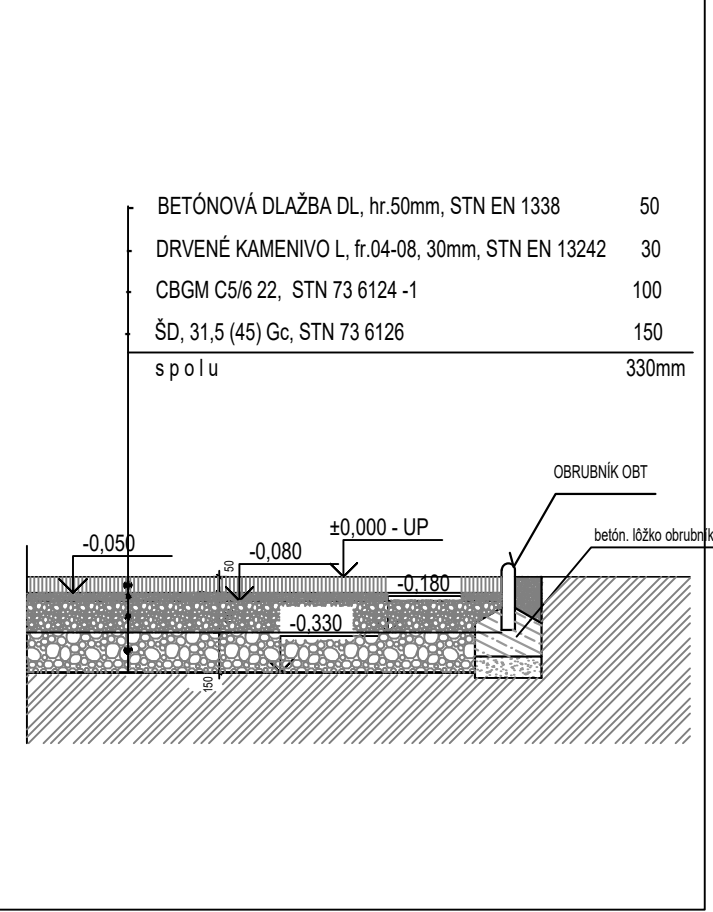

Detail č. 14 - OPRAVA BALKÓNŮV
OPRAVA BALKÓNŮV, VÝMENA NAŠLAPNÝCH VRSŤEV,
VÝMENA ZABRÁDLA A OPLECHOVANIA

