


SCHEMA ZAPOJENIA

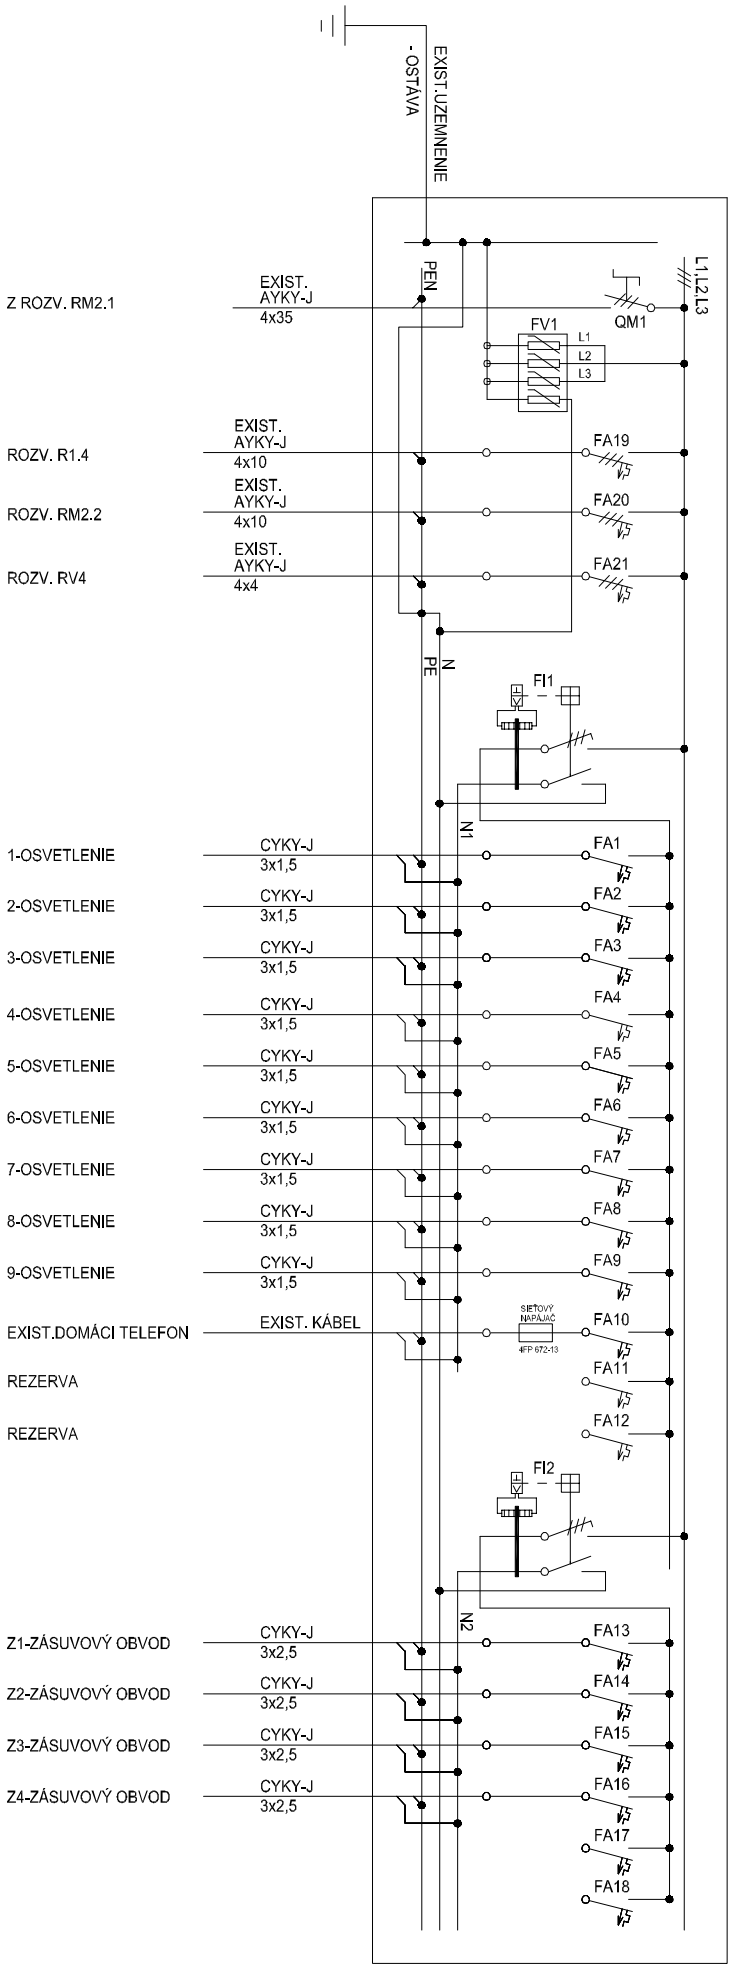

LEGENDA

- QM1 - HLAVNÝ VYPÍNAČ - TROJPÓLOVÝ 400V 63A typ IS-63/3 - EATON
- FA1 až FA12 - IŠTIČ JEDNOPÓLOVÝ 230V 10A typ PL6-B/10/1 - EATON
- FA13 až FA18 - IŠTIČ JEDNOPÓLOVÝ 230V 10A typ PL6-B/16/1 - EATON
- FA19, FA20 - IŠTIČ TROJPÓLOVÝ 400V 40A typ PL6-B/40/3 - EATON
- FA21 - IŠTIČ TROJPÓLOVÝ 400V 20A typ PL6-B/20/3 - EATON
- F1, F12 - PRŮDOVÝ CHRÁNIČ ŠTYORPÓLOVÝ S ROZDIELOVÝM PRŮDOM I<sub>n</sub>=30mA typ PFe-25/4/003-EATON
- FV1 - ZVODIČ - PŘEPÁTKA třída B+C typ SPB1T12-280/4 B+C /T1+T2/4pol - EATON

ROZVODNICA

- ROZVODNICA: ZAPUSTENÁ, PLECHOVÁ typ BF-U-3/72-C - EATON
- PRÍVOD: ZDOLA
- VÝVODY: ZHORA
- KRYTIE: IP30/20
- TRIEDA OCHRANY: II.

UPOZORNENIE:

Tento stupeň projektu "PROJEKT PRE STAVEBNÉ POVOLENIE" je spracovaný v rozsahu doporučenom SKSI a môže byť použitý iba na vybavenie stavebného povolenia. Pred realizáciou stavby musí byť vypracované ďalší stupeň projektovej dokumentácie "PROJEKT PRE REALIZACIU STAVBY". V prípade použitia tejto dokumentácie k realizácii stavby projektant nezodpovedá za vzniknuté škody, prípadne ohrozenie zdravia a života pracovníkov na stavbe a stavenisku.

NÁZOV AKCIE:		TRNAVÁ KR PZ, KOLLÁROVA 31		HLAVNÝ PROJEKTANT	
OBJEKT:		REKONŠTRUKCIA OBJEKTU		ING. EVA BACHORECOVÁ	
INVESTOR:		BUDOVA "C"		ZODPOVEDNÝ PROJEKTANT	
MIESTO STAVBY:		Ministerstvo vnútra Slovenskej republiky, Prihnilova č. 2, 812 72 Bratislava		ING. JOZEF KOVÁČS	
NÁZOV VÝKR.:		p. č. 6449/1, 6449/2, k. ú. TRNAVÁ, obec TRNAVÁ, okres TRNAVÁ		ADORSKÁ 5400	
ROZVODNÁ SÚSTAVA: 3+N+PE AC, 50Hz, 3x230/400 V, TN-C-S		JEDNOPÓLOVÁ SCHÉMA R2.5		031/5517404, 031/5504202	
				OCHRANA PRED NEBEZP. DOTYKOM PODLA STN 33 2000-4-41:2019-03	
FORMÁT		KRESLIL		STUPEŇ	
1 X A4		ING. JOZEF KOVÁČS		PD PRE SP	
ARCH. ČÍSLO		STUPEŇ		P230306E33	
MIERKA		ARCH. ČÍSLO		-	
Č. VYKRESU		MIERKA		E33	
DÁTUM		Č. VYKRESU		04.2023	