


SCHEMA ZAPOJENIA

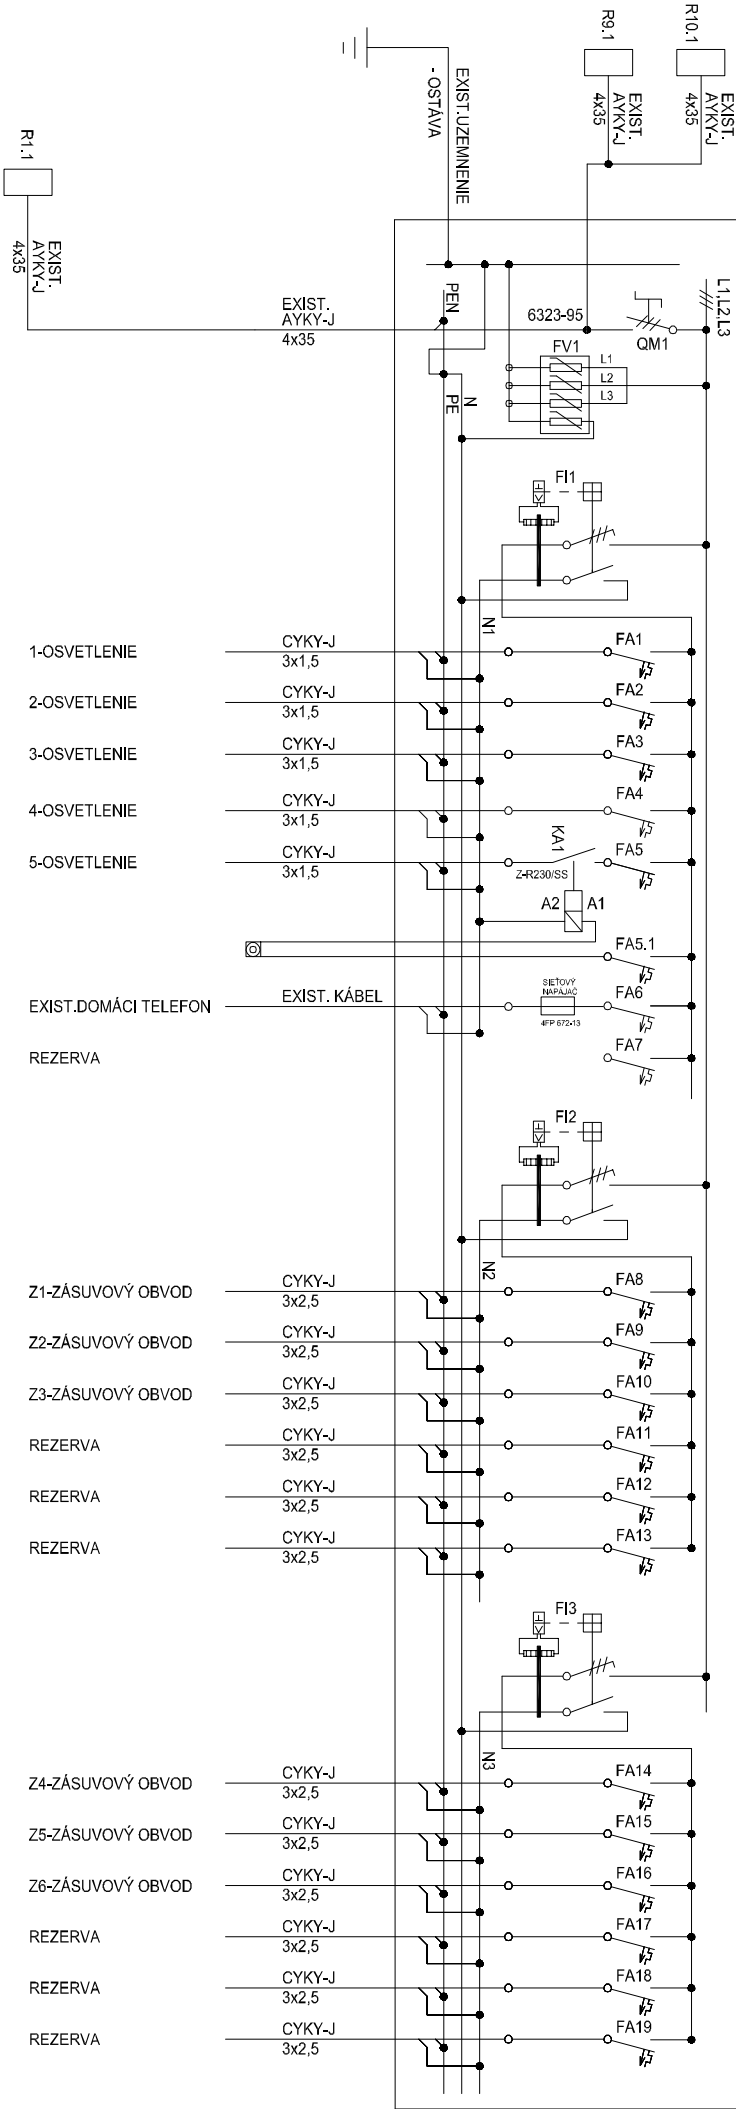

LEGENDA

- QMT1 - HLAVNÝ VYPÍNAČ - TROJPOLOVÝ 400V 32A typ IS-32/3 - EATON
- FA1 až FA7 - IŠTIČ JEDNOPÓLOVÝ 230V 10A typ PL6-B/10/1 - EATON
- FA5, 1 - IŠTIČ JEDNOPÓLOVÝ 230V 2A typ PL6-B/2/1 - EATON
- FA8 až FA19 - IŠTIČ JEDNOPÓLOVÝ 230V 16A typ PL6-B/16/1 - EATON
- F1 až F13 - PRUDOVÝ CHRÁNIČ STVORPÓLOVÝ S ROZDIELOVÝM PRUDOM I Δ =30mA typ PF6-25/4/003-EATON
- FV1 - ZVODIČ PREPATIA trieda B+C typ SPBT12-280/4 B+C TT+T2 4pól - EATON

ROZVODNICA

- ROZVODNICA: ZAPUSTENÁ, PLECHOVÁ typ BF-U-3/72-C - EATON
- PRIVOD : ZDOLA
- VÝVODY : ZHORA
- KRYTIE : IP30/20
- TRIEDA OCHRANY : II.

NÁZOV AKCIE:		TRŇAVA KR PZ, KOLLÁROVA 31		HLAVNÝ PROJEKTANT	
REKONŠTRUKCIA OBJEKTU		HI-TECHELEKTRO, S.R.O.		ING. EVA BACHORECOVÁ	
OBJEKT:		BUDOVA "A"		ZODPOVEDNÝ PROJEKTANT	
INVESTOR:		Ministerstvo vnútra Slovenskej republiky, Prihňova č. 2, 812 72 Bratislava		ING. JOZEF KOVÁCS	
MIESTO STAVBY:		p. č. 6449/1, 6449/2, k. ú. TRŇAVA, obec TRŇAVA, okres TRŇAVA		FORMÁT	
NÁZOV VÝKR.:		E1.7 - ELEKTROINŠTALÁCIA		STUPEŇ	
JEDNOPÓLOVÁ SCHEMA R8.1		ARCH. ČÍSLO		PD PRE SP	
ROZVODNÁ SÚSTAVA: 3+N+PE AC, 50Hz, 3x230/400 V, TN-C-S		Č. VÝKRESU		P230306E38	
OCHRANA PRED NEBEZP. DOTYKOM PODLA STN 33 2000-4-41:2019-03		MIERKA		-	
		DATUM		E38	
				04.2023	

UPOZORNENIE:

Tento stupeň projektu "PROJEKT PRE STAVEBNÉ POVOLENIE" je spracovaný v rozsahu doporučenom SKSI a môže byť použitý iba na vybavenie stavebného povolenia. Pred realizáciou stavby musí byť vypracované ďalší stupeň projektovej dokumentácie "PROJEKT PRE REALIZACIU STAVBY". V prípade použitia tejto dokumentácie k realizácii stavby projektant nezodpovedá za vzniknuté škody, prípadne ohrozenie zdravia a života pracovníkov na stavbe a stavenisku.