

PROJEKT PRE REALIZÁCIU STAVBY

HIP : Ing. Eva Bachorecová, Ing. arch. Ladislav Struhár

Zodp. projektant : Ing. Július Litavský

Vypracoval : Ing. Július Litavský

Investor : Ministerstvo vnútra Slovenskej republiky, Pribinova č. 2, 812 72 Bratislava

Názov stavby : TRNAVÁ KR PZ, KOLLÁROVA 31

Objekt : REKONŠTRUKCIA OBJEKTU

BUDOVA "B"

Miesto stavby : p. č. 6449/1, 6449/2, k. ú. TRNAVA, obec TRNAVA, okres TRNAVA

Obsah :

ROZVÁDZAČ DT-OST

MERANIE A REGULÁCIA


Dátum : 03/2023 Stupeň : R.P.

Zák. č. : 2023/08 Formát : 19xA4

Číslo výkresu : Mierka

MAR07


--

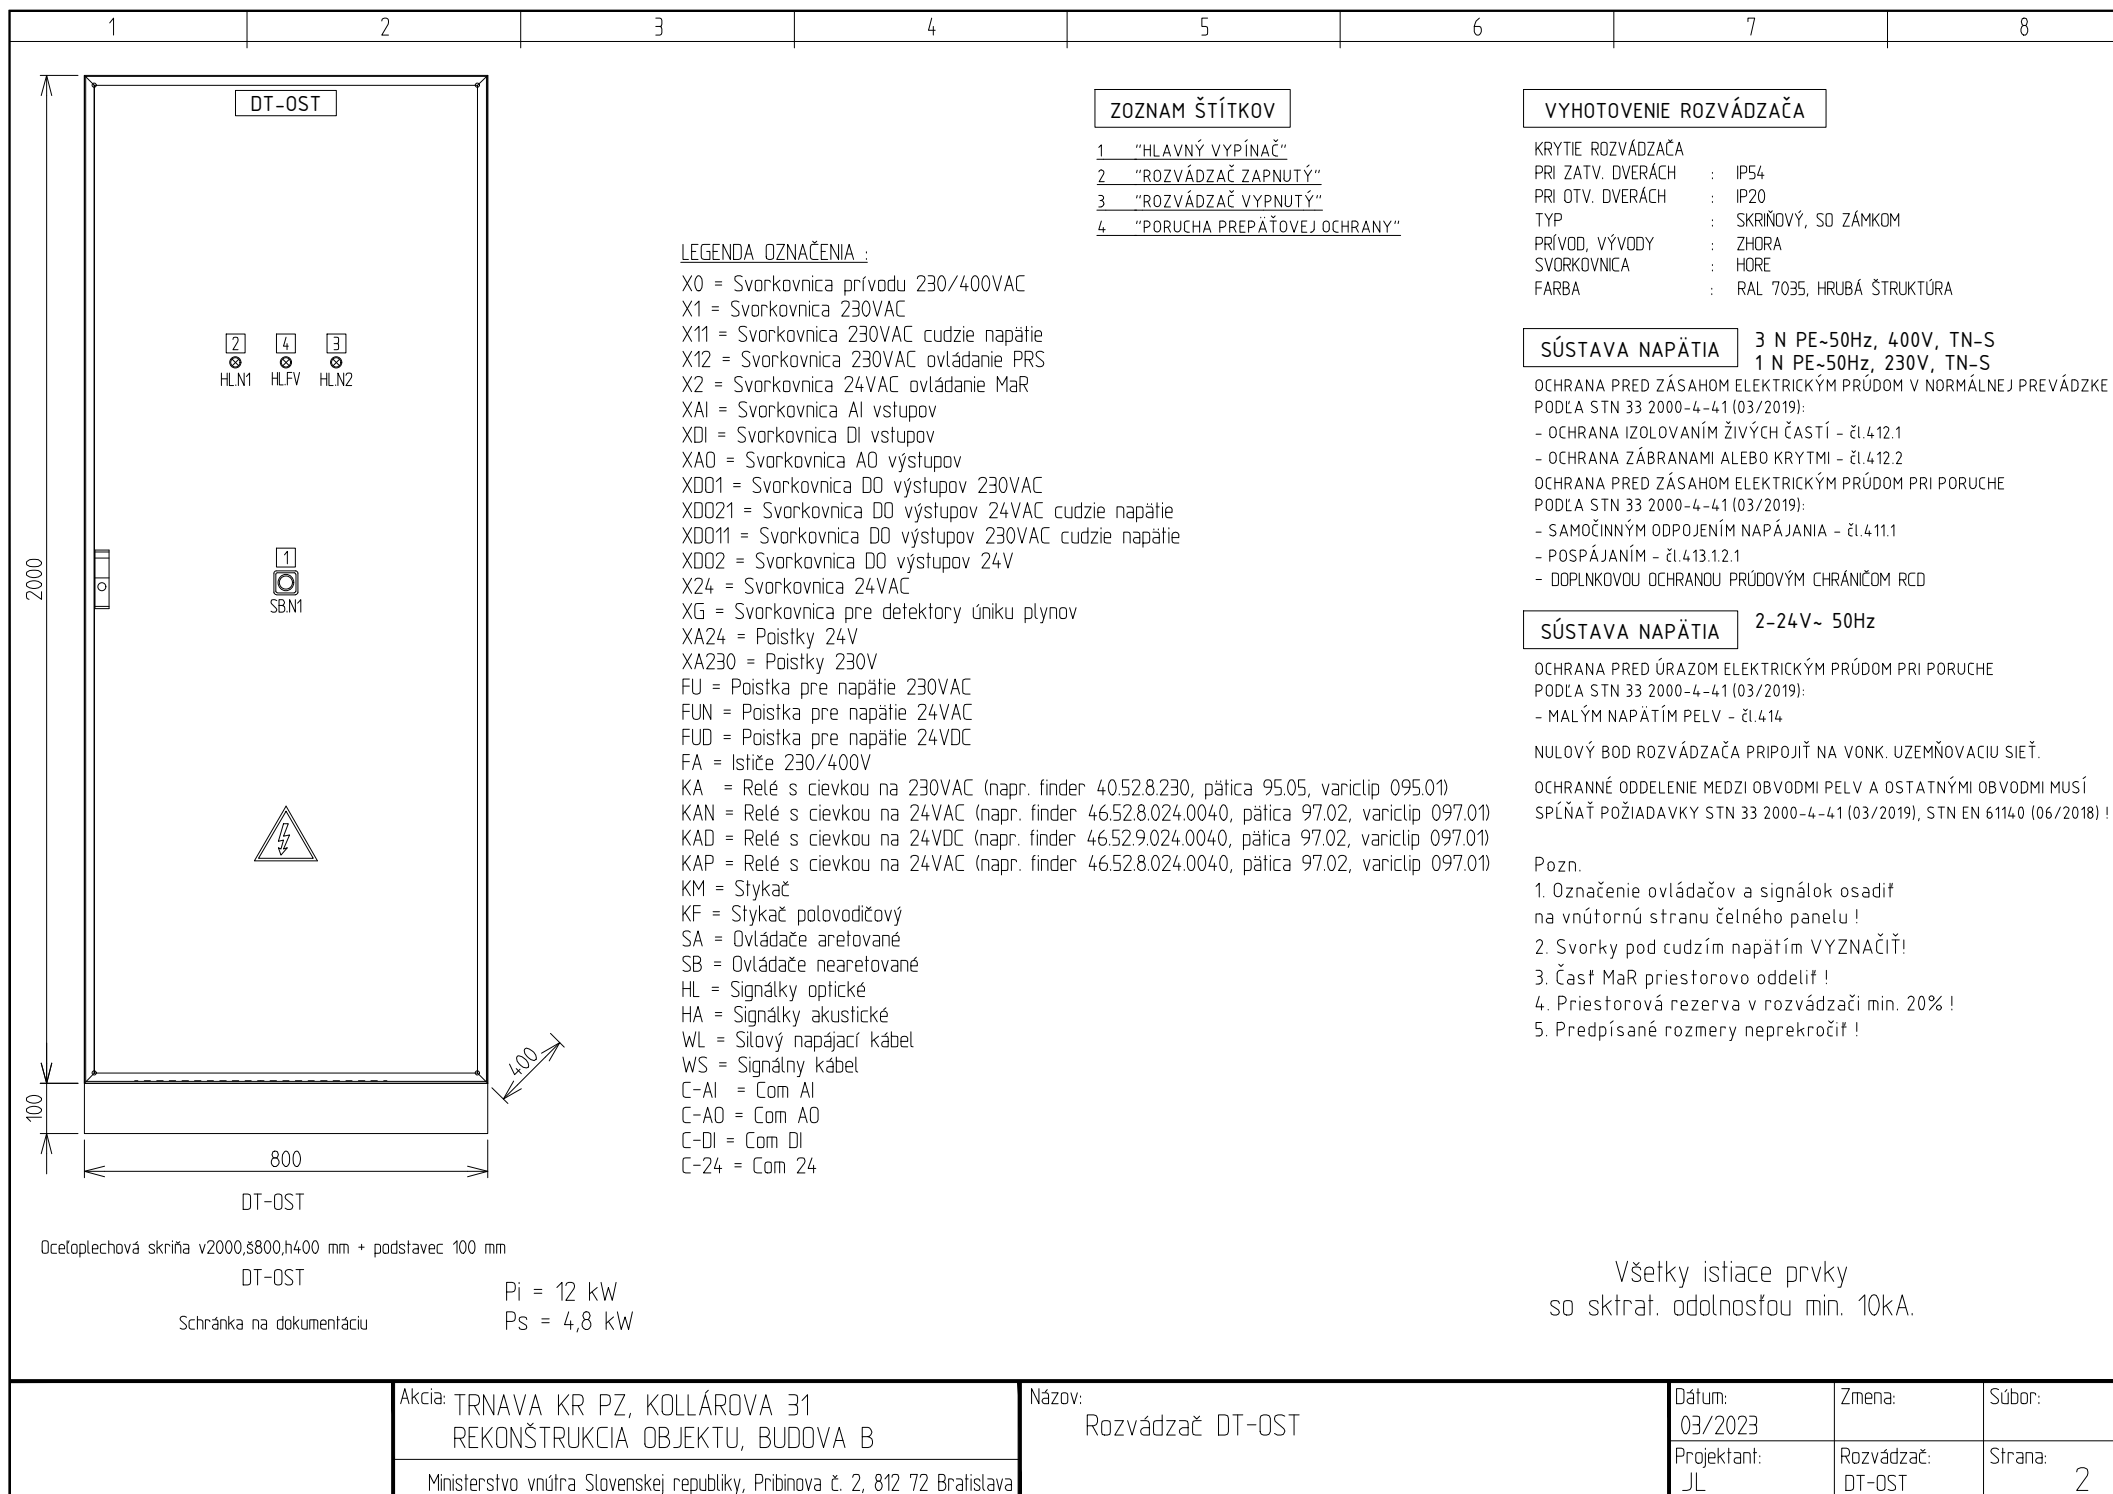

Akcia: TRNAVA KR PZ, KOLLÁROVA 31
REKONŠTRUKCIA OBJEKTU, BUDOVA B
Ministerstvo vnútra Slovenskej republiky, Pribinova č. 2, 812 72 Bratislava

Názov: Rozvážač DT-OST

Dátum: 03/2023	Zmena:	Súbor:
Projektant: JL	Rozvážač: DT-OST	Strana: 2

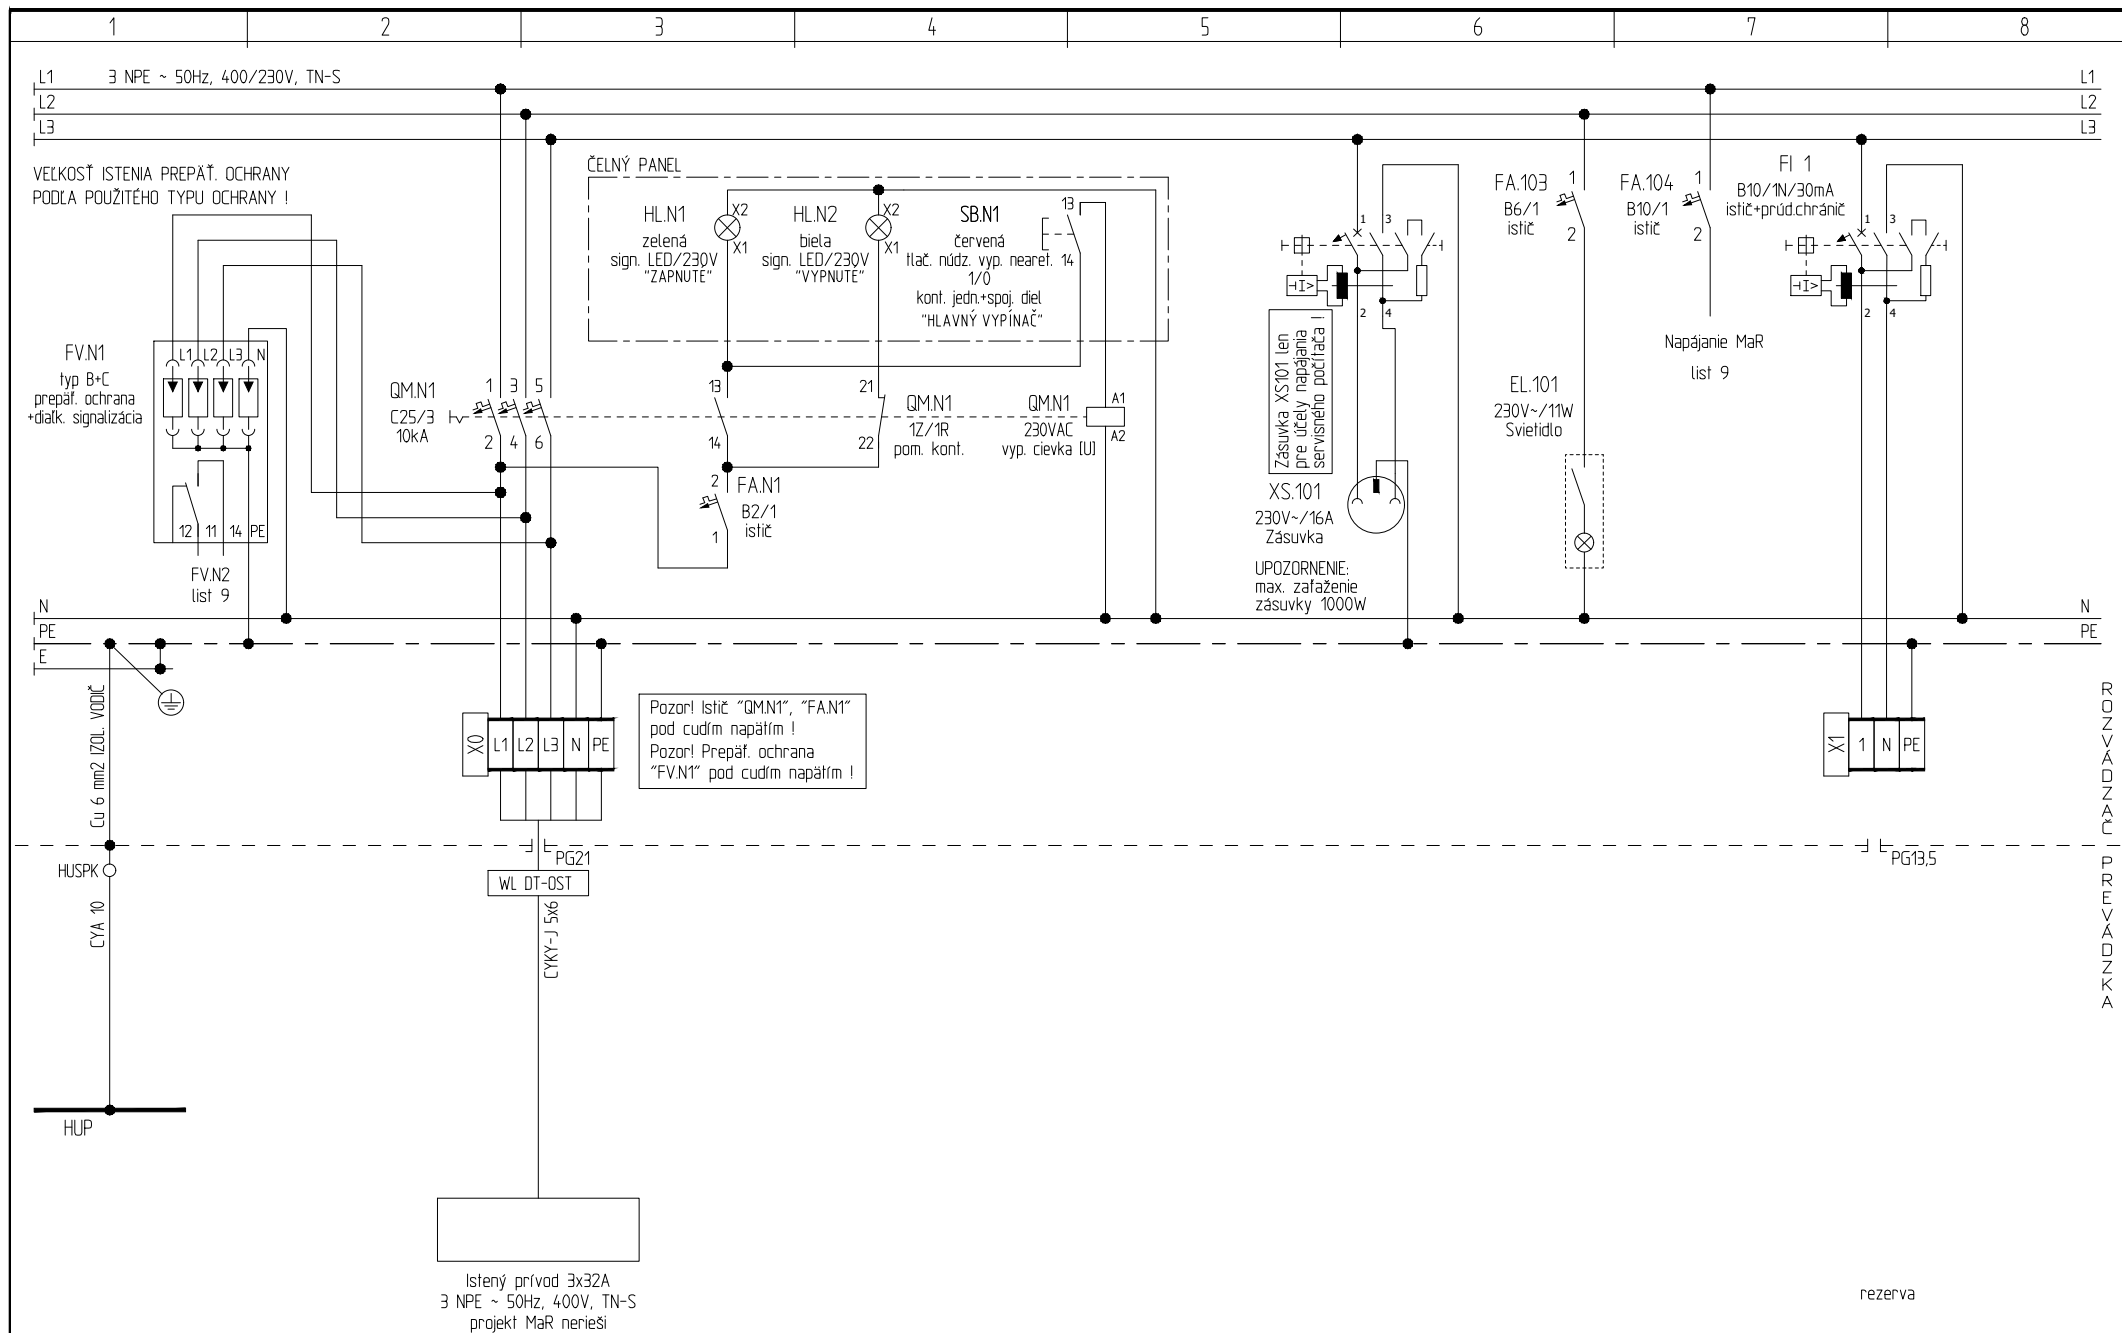

Pozn. Zapojenie svoriek pripojovaných zariadení preveriť pred montážou s podkladní príslušnej profesie.

Akcia: TRNAVA KR PZ, KOLLÁROVA 31
REKONŠTRUKCIA OBJEKTU, BUDOVA B

Ministerstvo vnútra Slovenskej republiky, Pribinova č. 2, 812 72 Bratislava

Názov:
Rozvádzač DT-OST

Dátum:
03/2023


Projektant:
JL

Zmena:

Rozvádzač:
DT-OST

Súbor:

Strana:
3

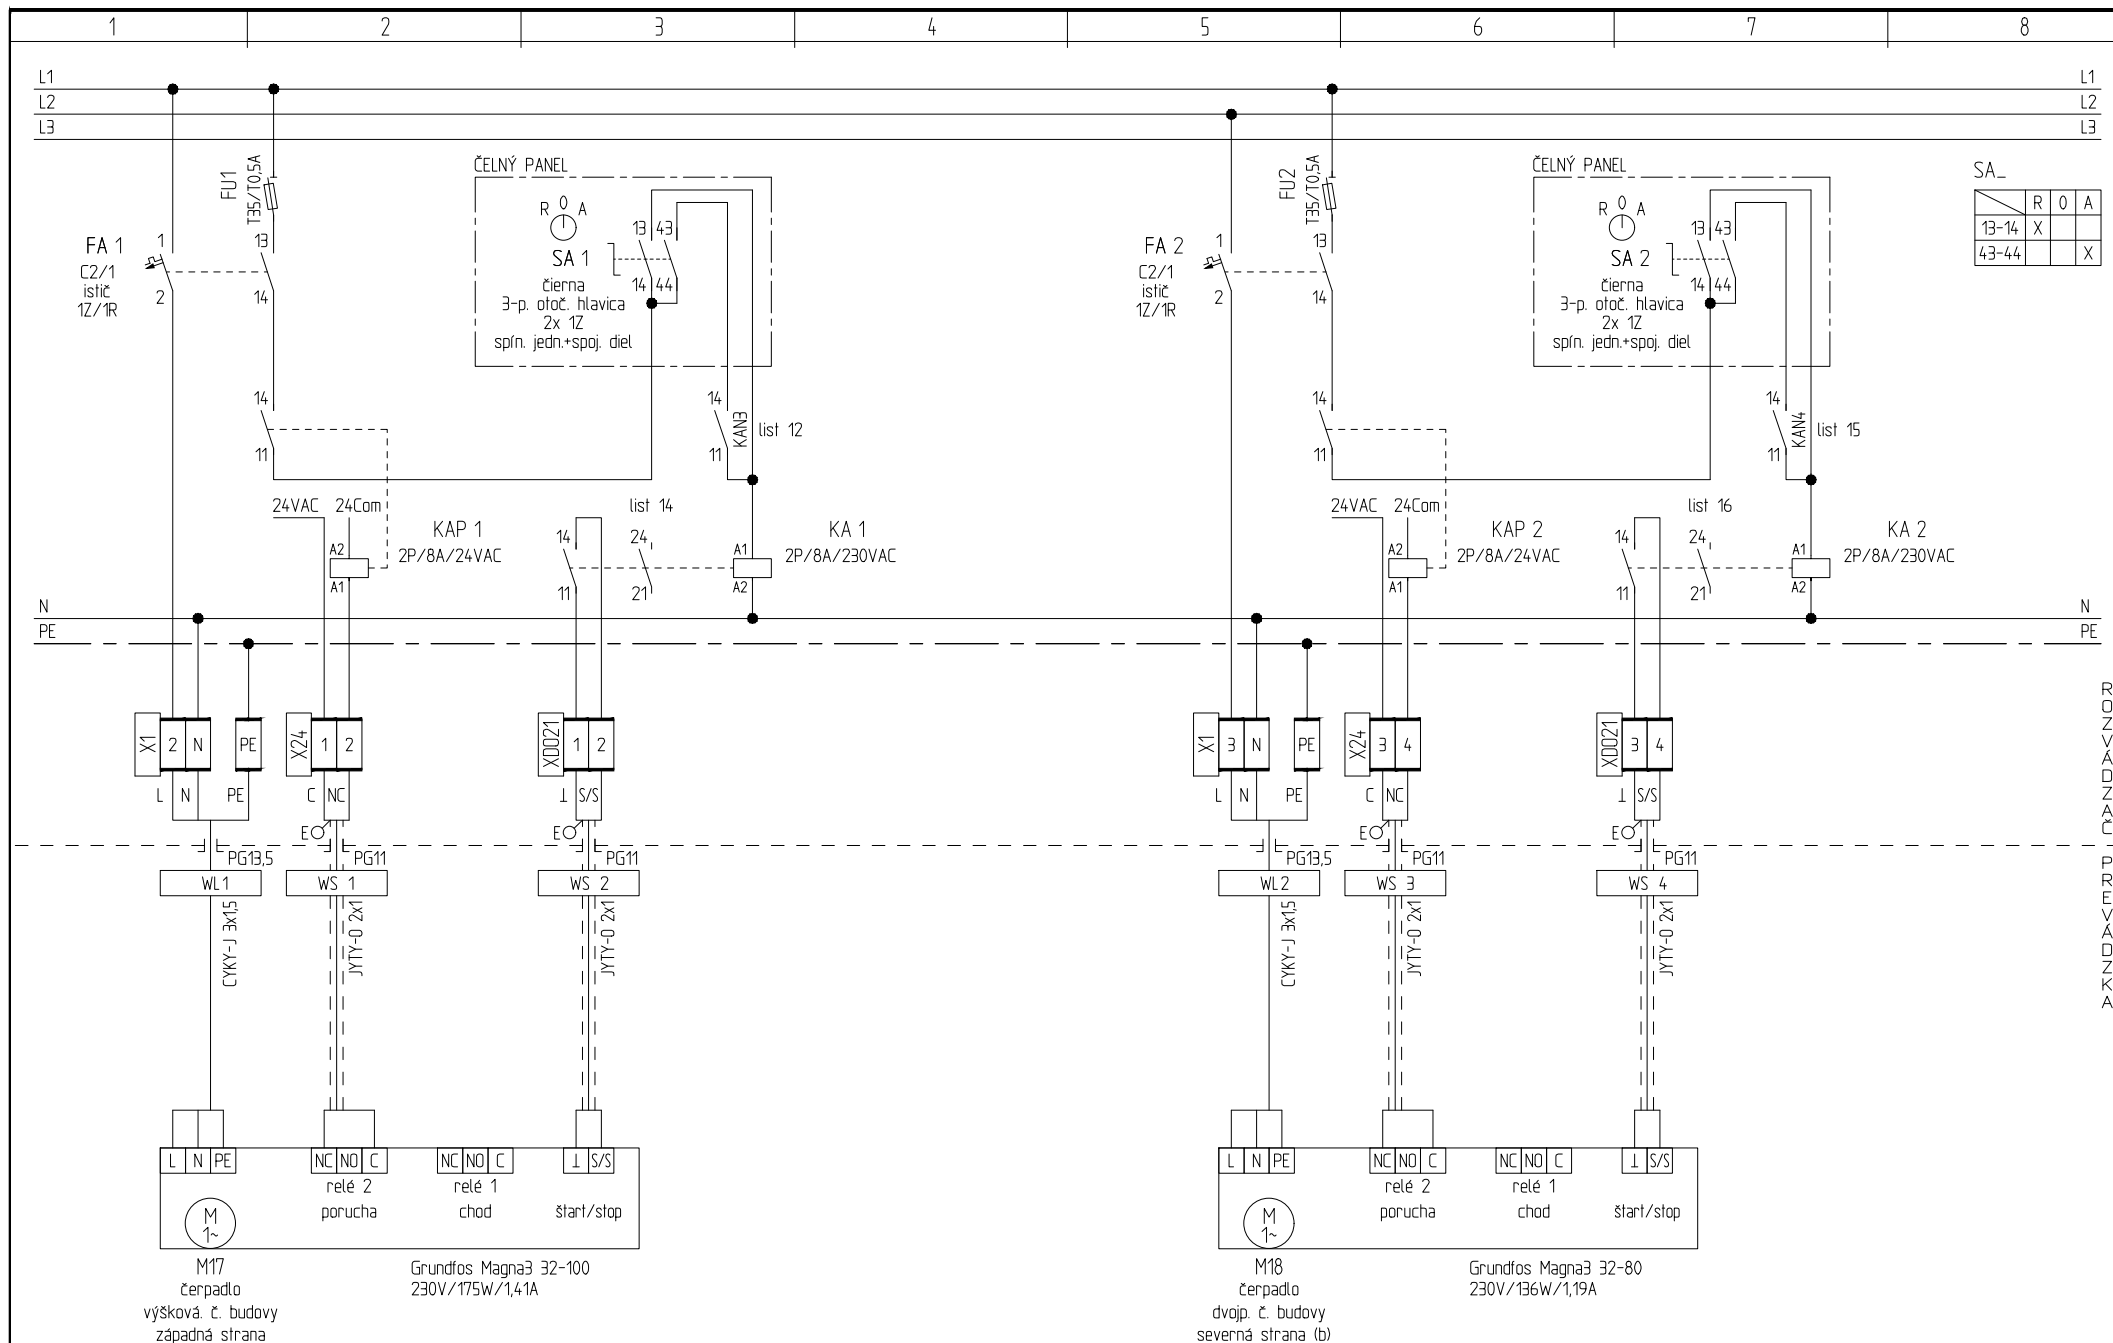

Pozn. Zapojenie svoriek pripojovaných zariadení overiť pred montážou s podkladmi príslušnej profesie.

Akcia: TRNAVA KR PZ, KOLLÁROVA 31
REKONŠTRUKCIA OBJEKTU, BUDOVA B

Ministerstvo vnútra Slovenskej republiky, Pribinova č. 2, 812 72 Bratislava

Názov: Rozvádzač DT-OST

Dátum:
03/2023


Projektant:
JL

Zmena:

Rozvádzač:
DT-OST

Súbor:

Strana:
4

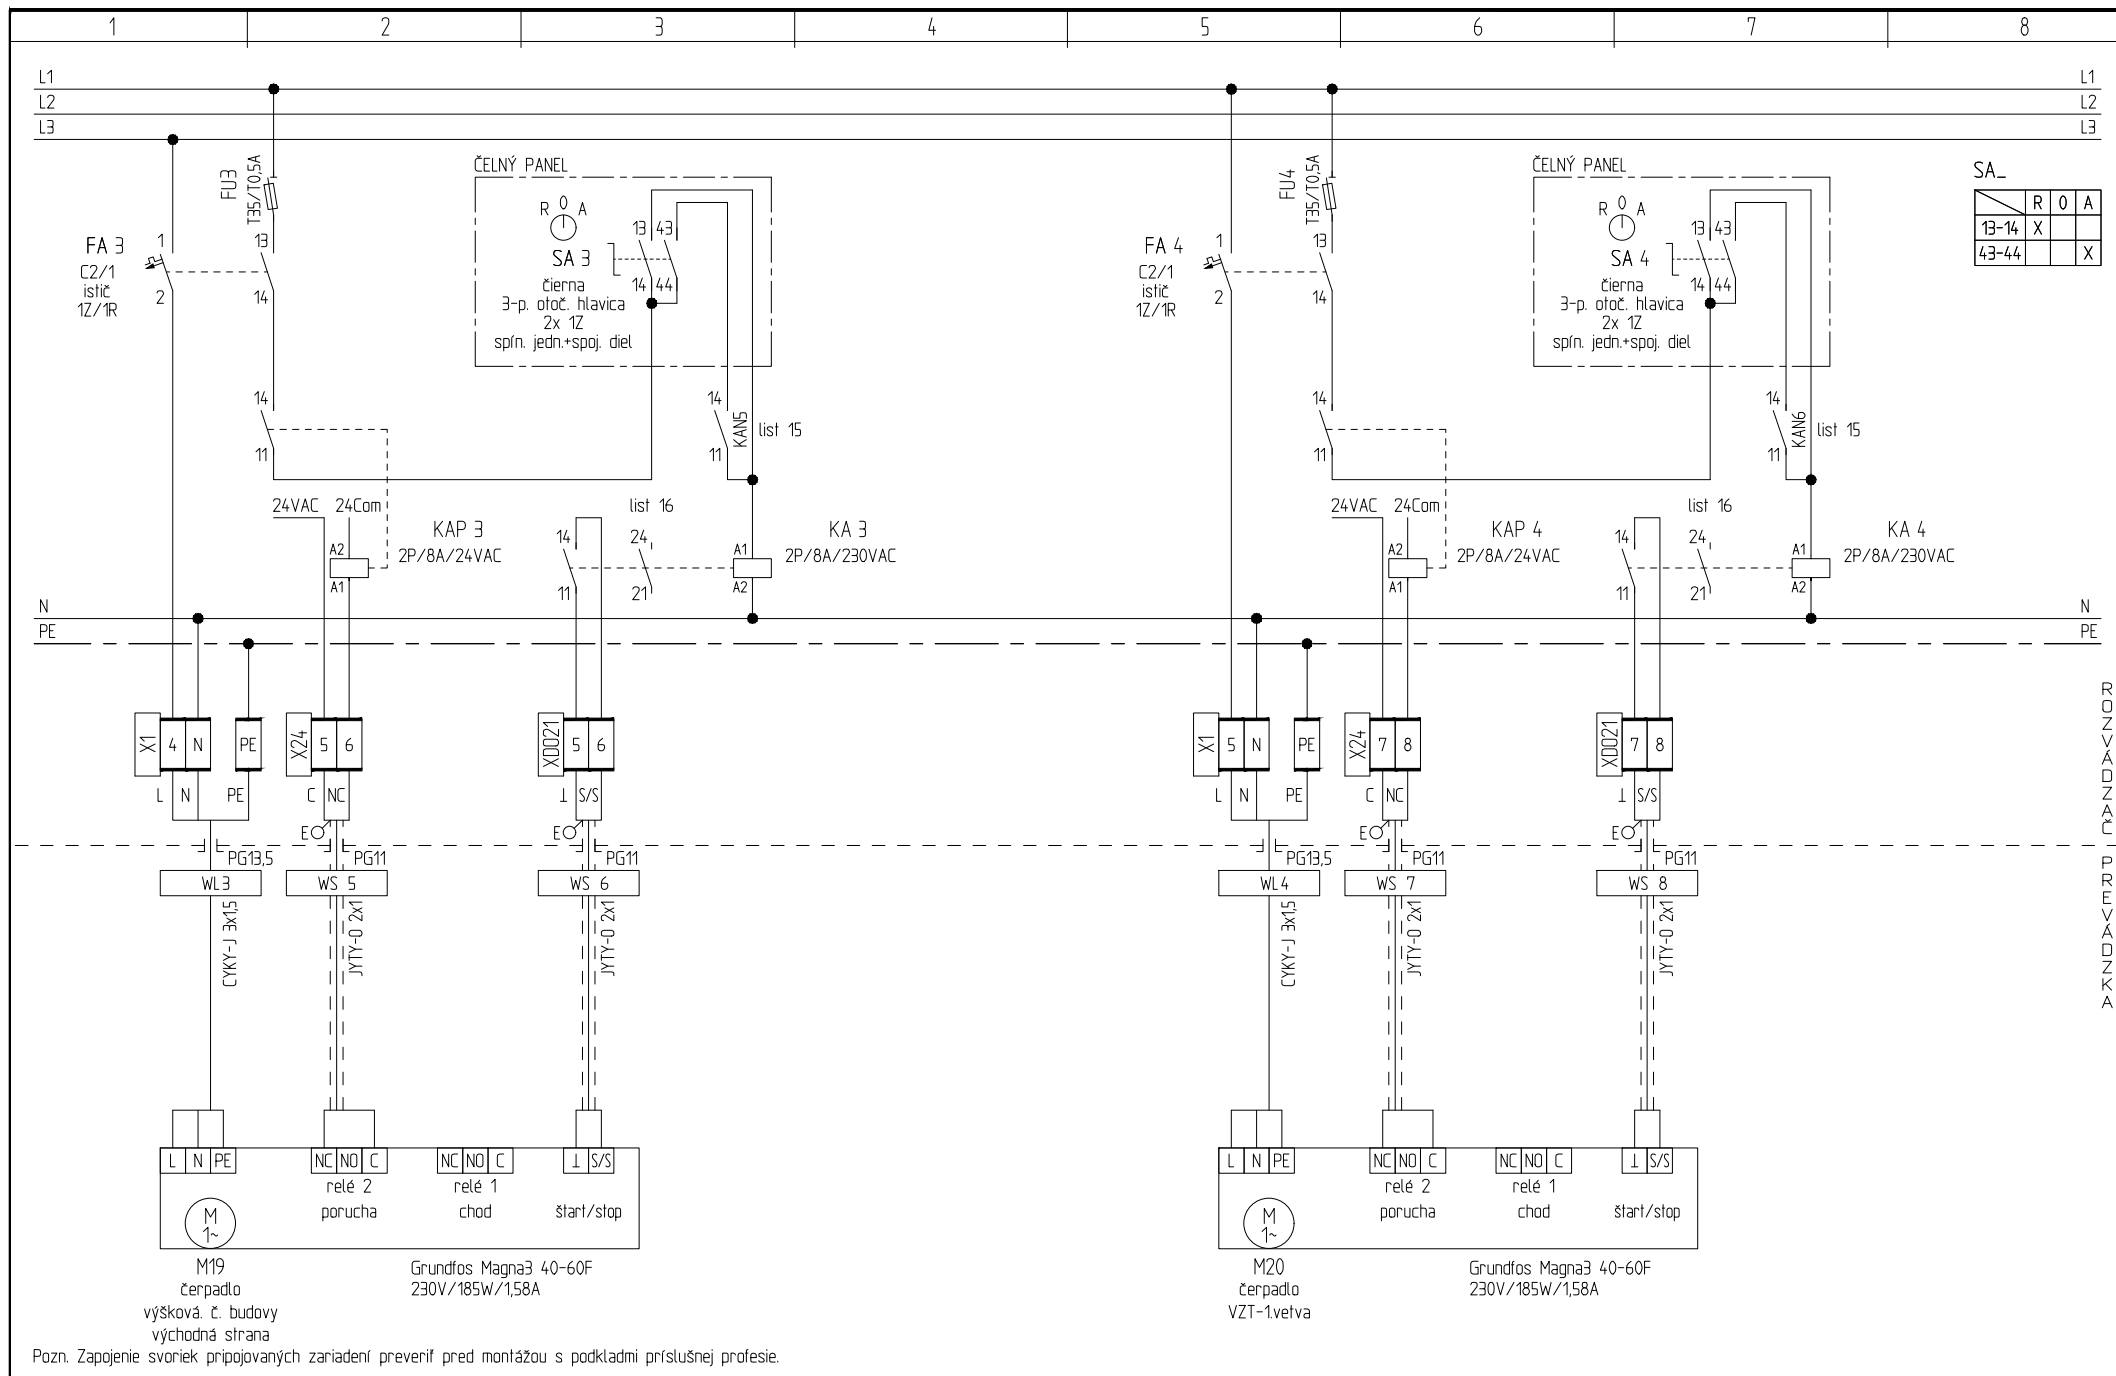

ROZVÁDZAČ PŘEVÁDŽKA

Akcia: TRNAVA KR PZ, KOLLÁROVA 31
REKONŠTRUKCIA OBJEKTU, BUDOVA B

Ministerstvo vnútra Slovenskej republiky, Pribinova č. 2, 812 72 Bratislava

Názov: Rozvádzač DT-OST

Dátum:
03/2023


Projektant:
JL

Zmena:

Rozvádzač:
DT-OST

Súbor:

Strana:
5

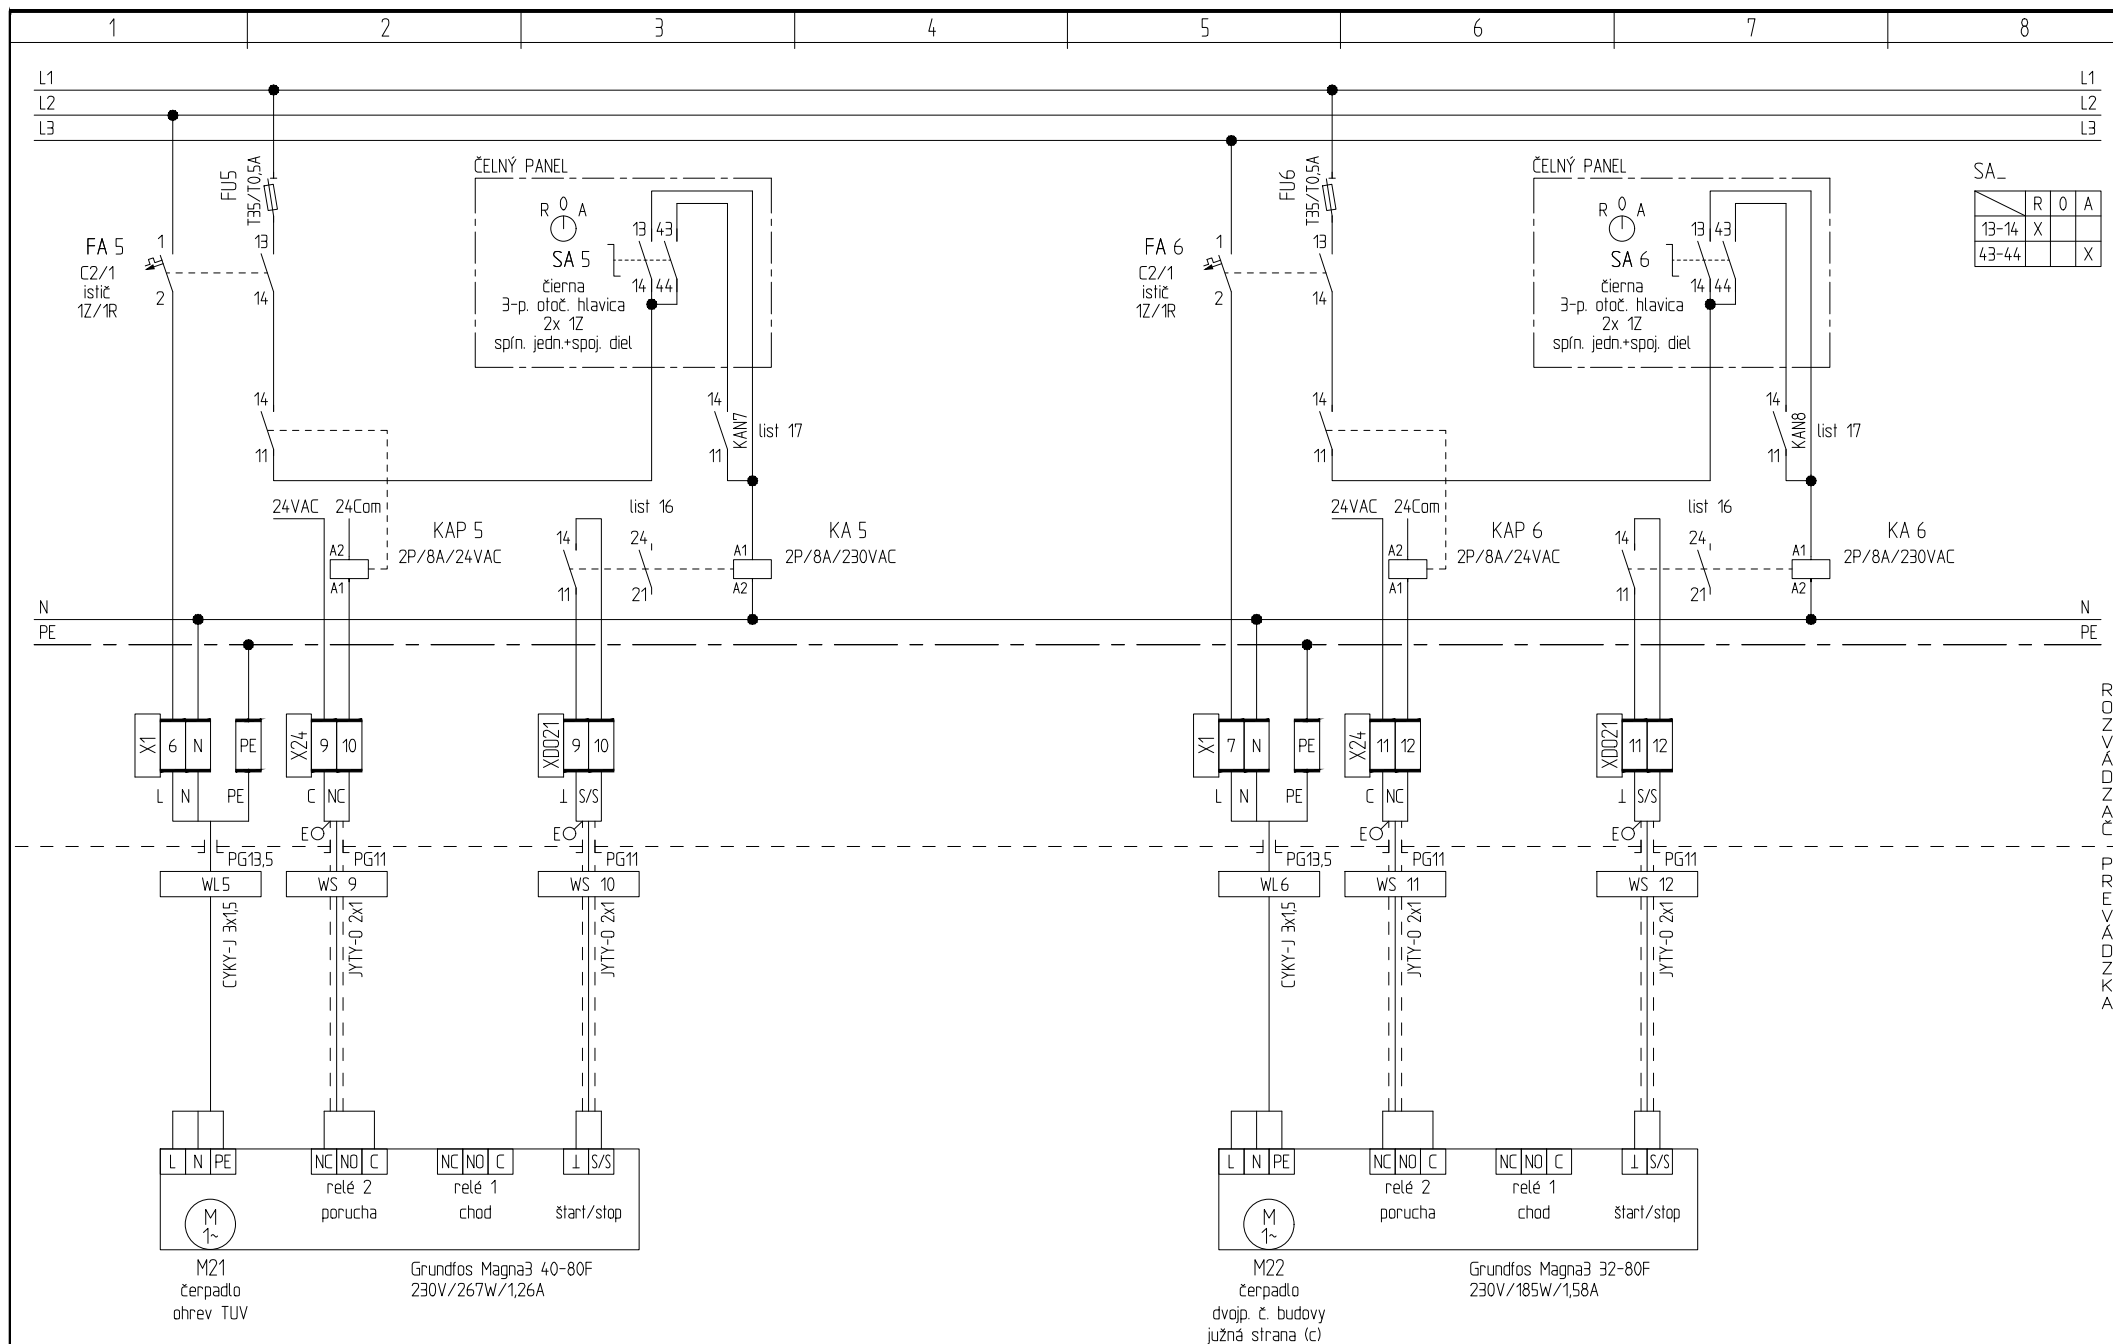

Pozn. Zapojenie svoriek pripojovaných zariadení overiť pred montážou s podkladmi príslušnej profesie.

Akcia: TRNAVA KR PZ, KOLLÁROVA 31
REKONŠTRUKCIA OBJEKTU, BUDOVA B

Ministerstvo vnútra Slovenskej republiky, Pribinova č. 2, 812 72 Bratislava

Názov: Rozvádzač DT-OST

Dátum:
03/2023


Projektant:
JL

Zmena:

Rozvádzač:
DT-OST

Súbor:

Strana:
6

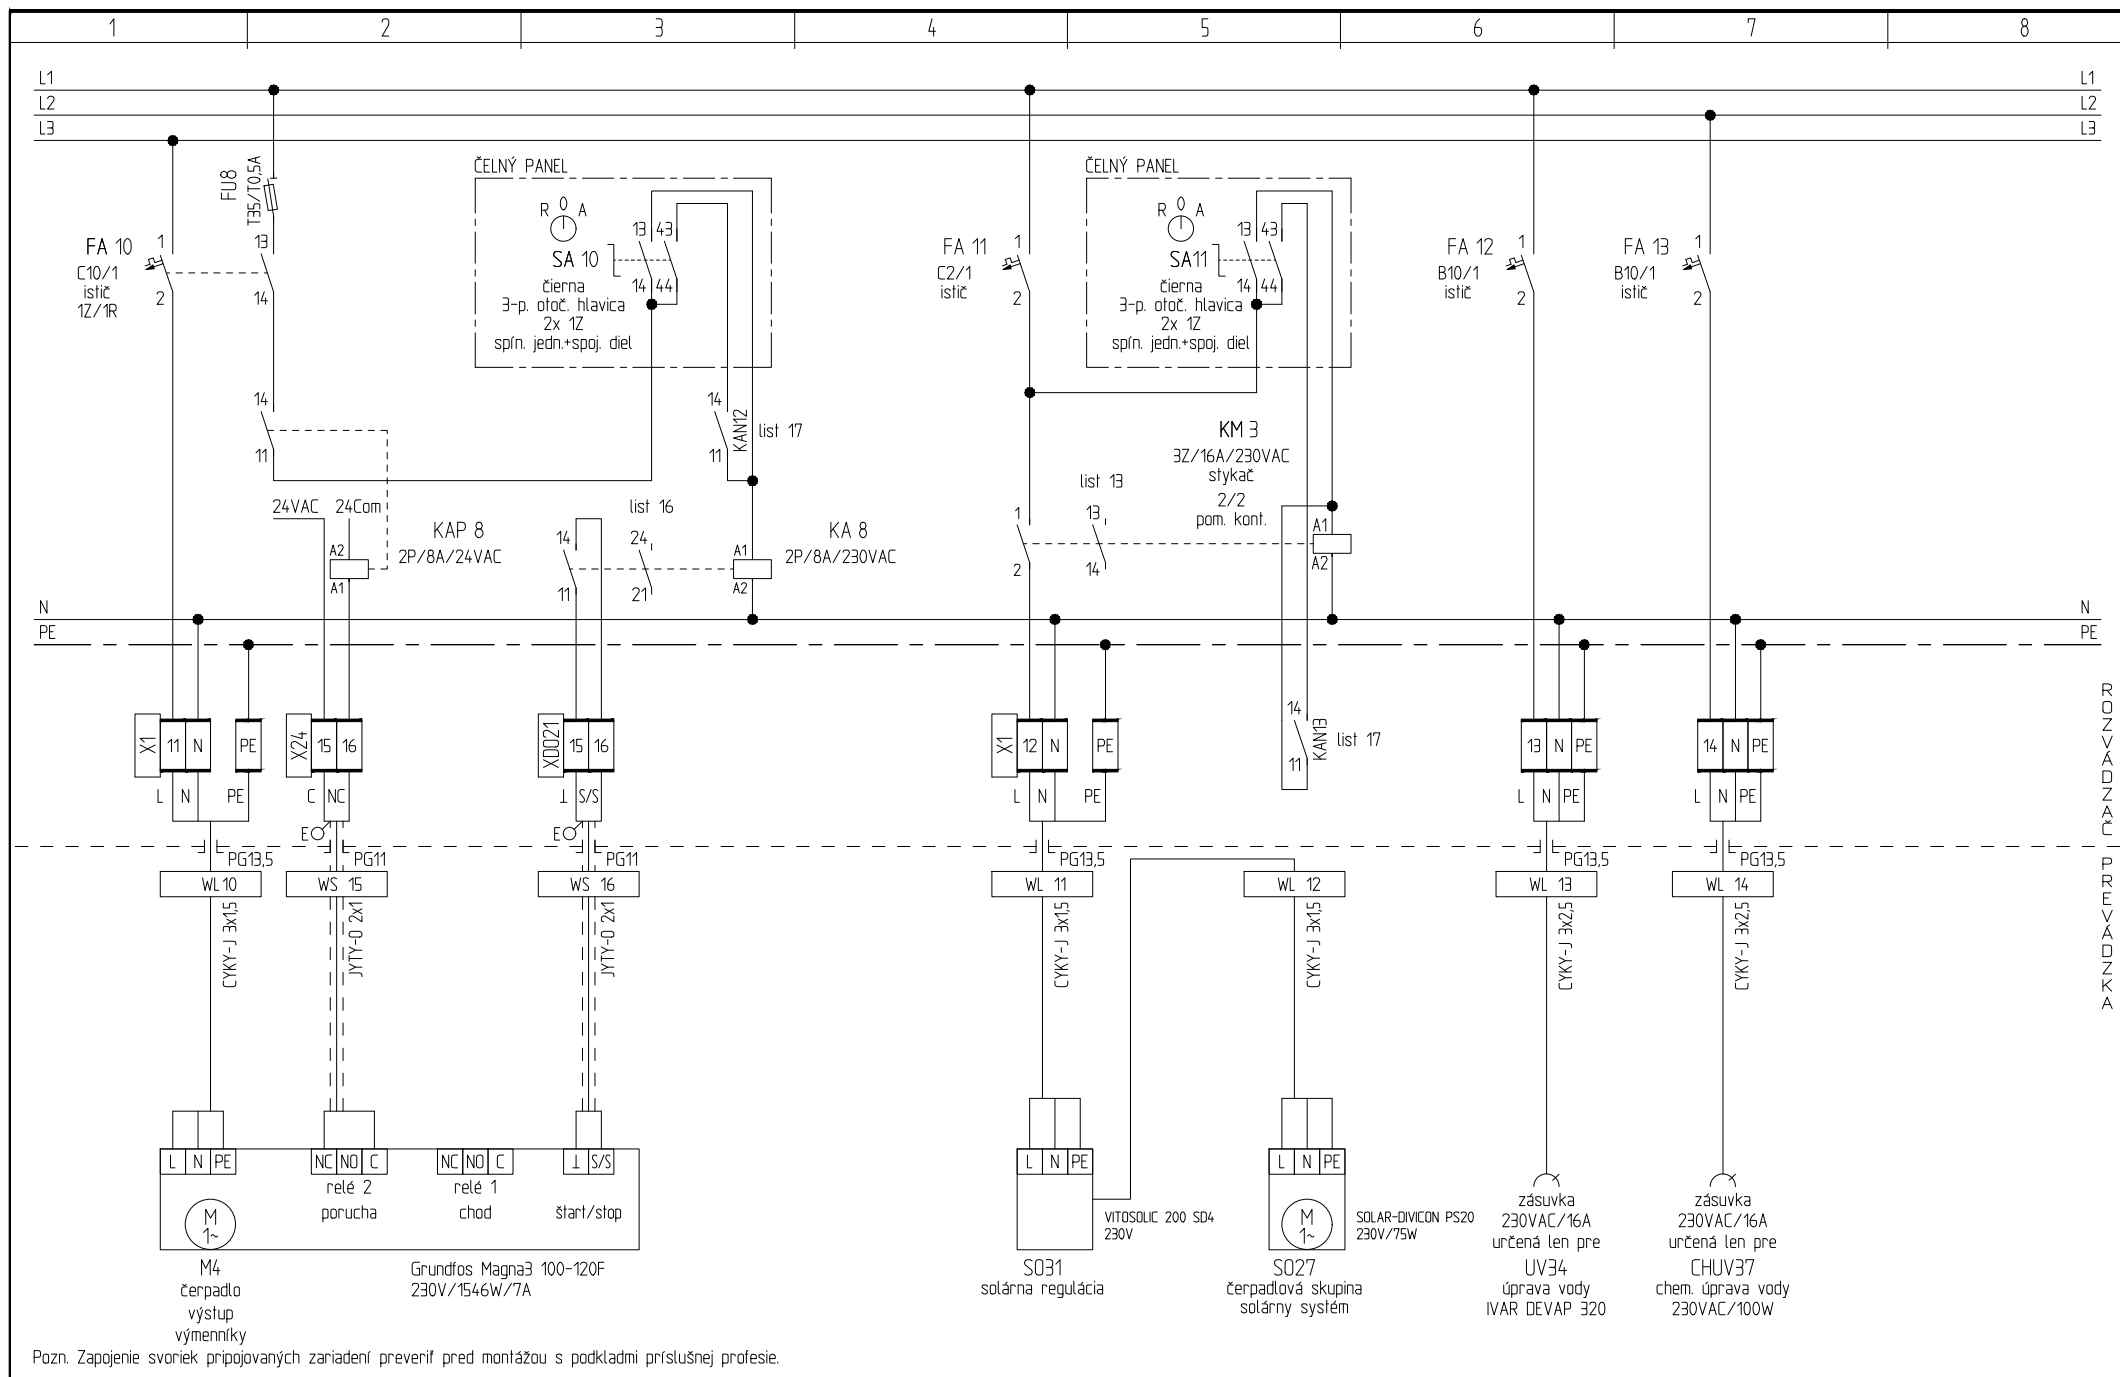

Pozn. Zapojenie svoriek pripojovaných zariadení overiť pred montážou s podkladmi príslušnej profesie.

Akcia: TRNAVA KR PZ, KOLLÁROVA 31
REKONŠTRUKCIA OBJEKTU, BUDOVA B

Ministerstvo vnútra Slovenskej republiky, Pribinova č. 2, 812 72 Bratislava

Názov: Rozvádzač DT-OST

Dátum:
03/2023


Projektant:
JL

Zmena:

Rozvádzač:
DT-OST

Súbor:

Strana:
8

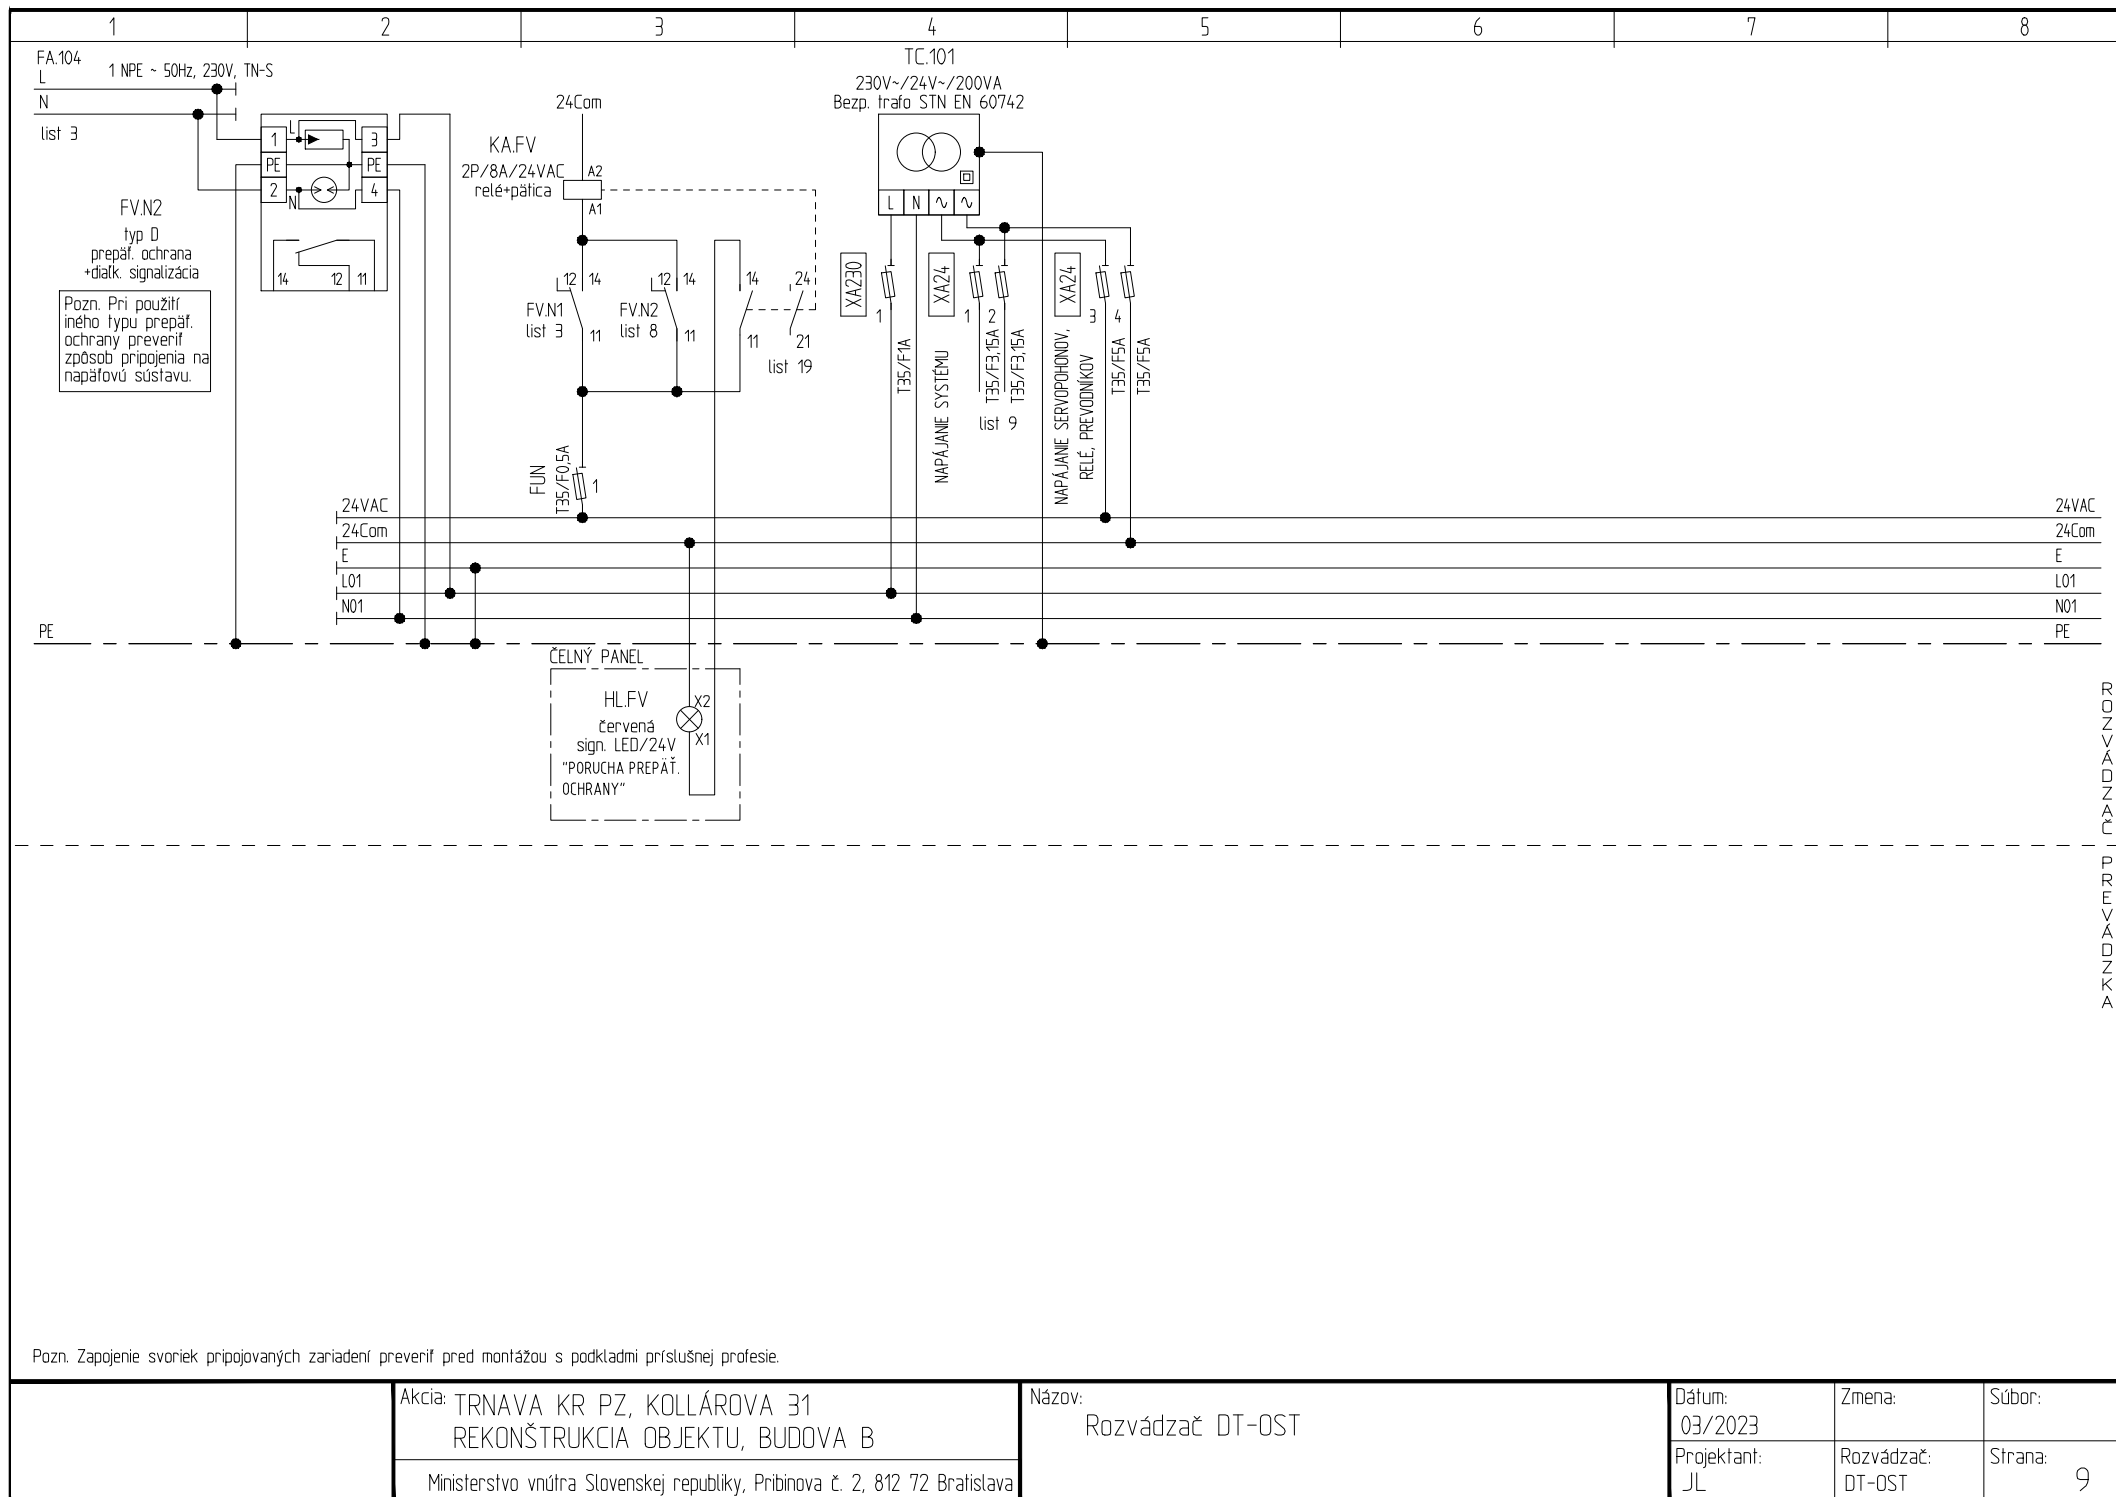


Pozn. Zapojenie svoriek pripojovaných zariadení preveriť pred montážou s podkladmi príslušnej profesie.

Akcia: TRNAVA KR PZ, KOLLÁROVA 31
REKONŠTRUKCIA OBJEKTU, BUDOVA B
Ministerstvo vnútra Slovenskej republiky, Pribinova č. 2, 812 72 Bratislava

Názov:
Rozvádzač DT-OST


Dátum: 03/2023	Zmena:	Súbor:
Projektant: JL	Rozvádzač: DT-OST	Strana: 9

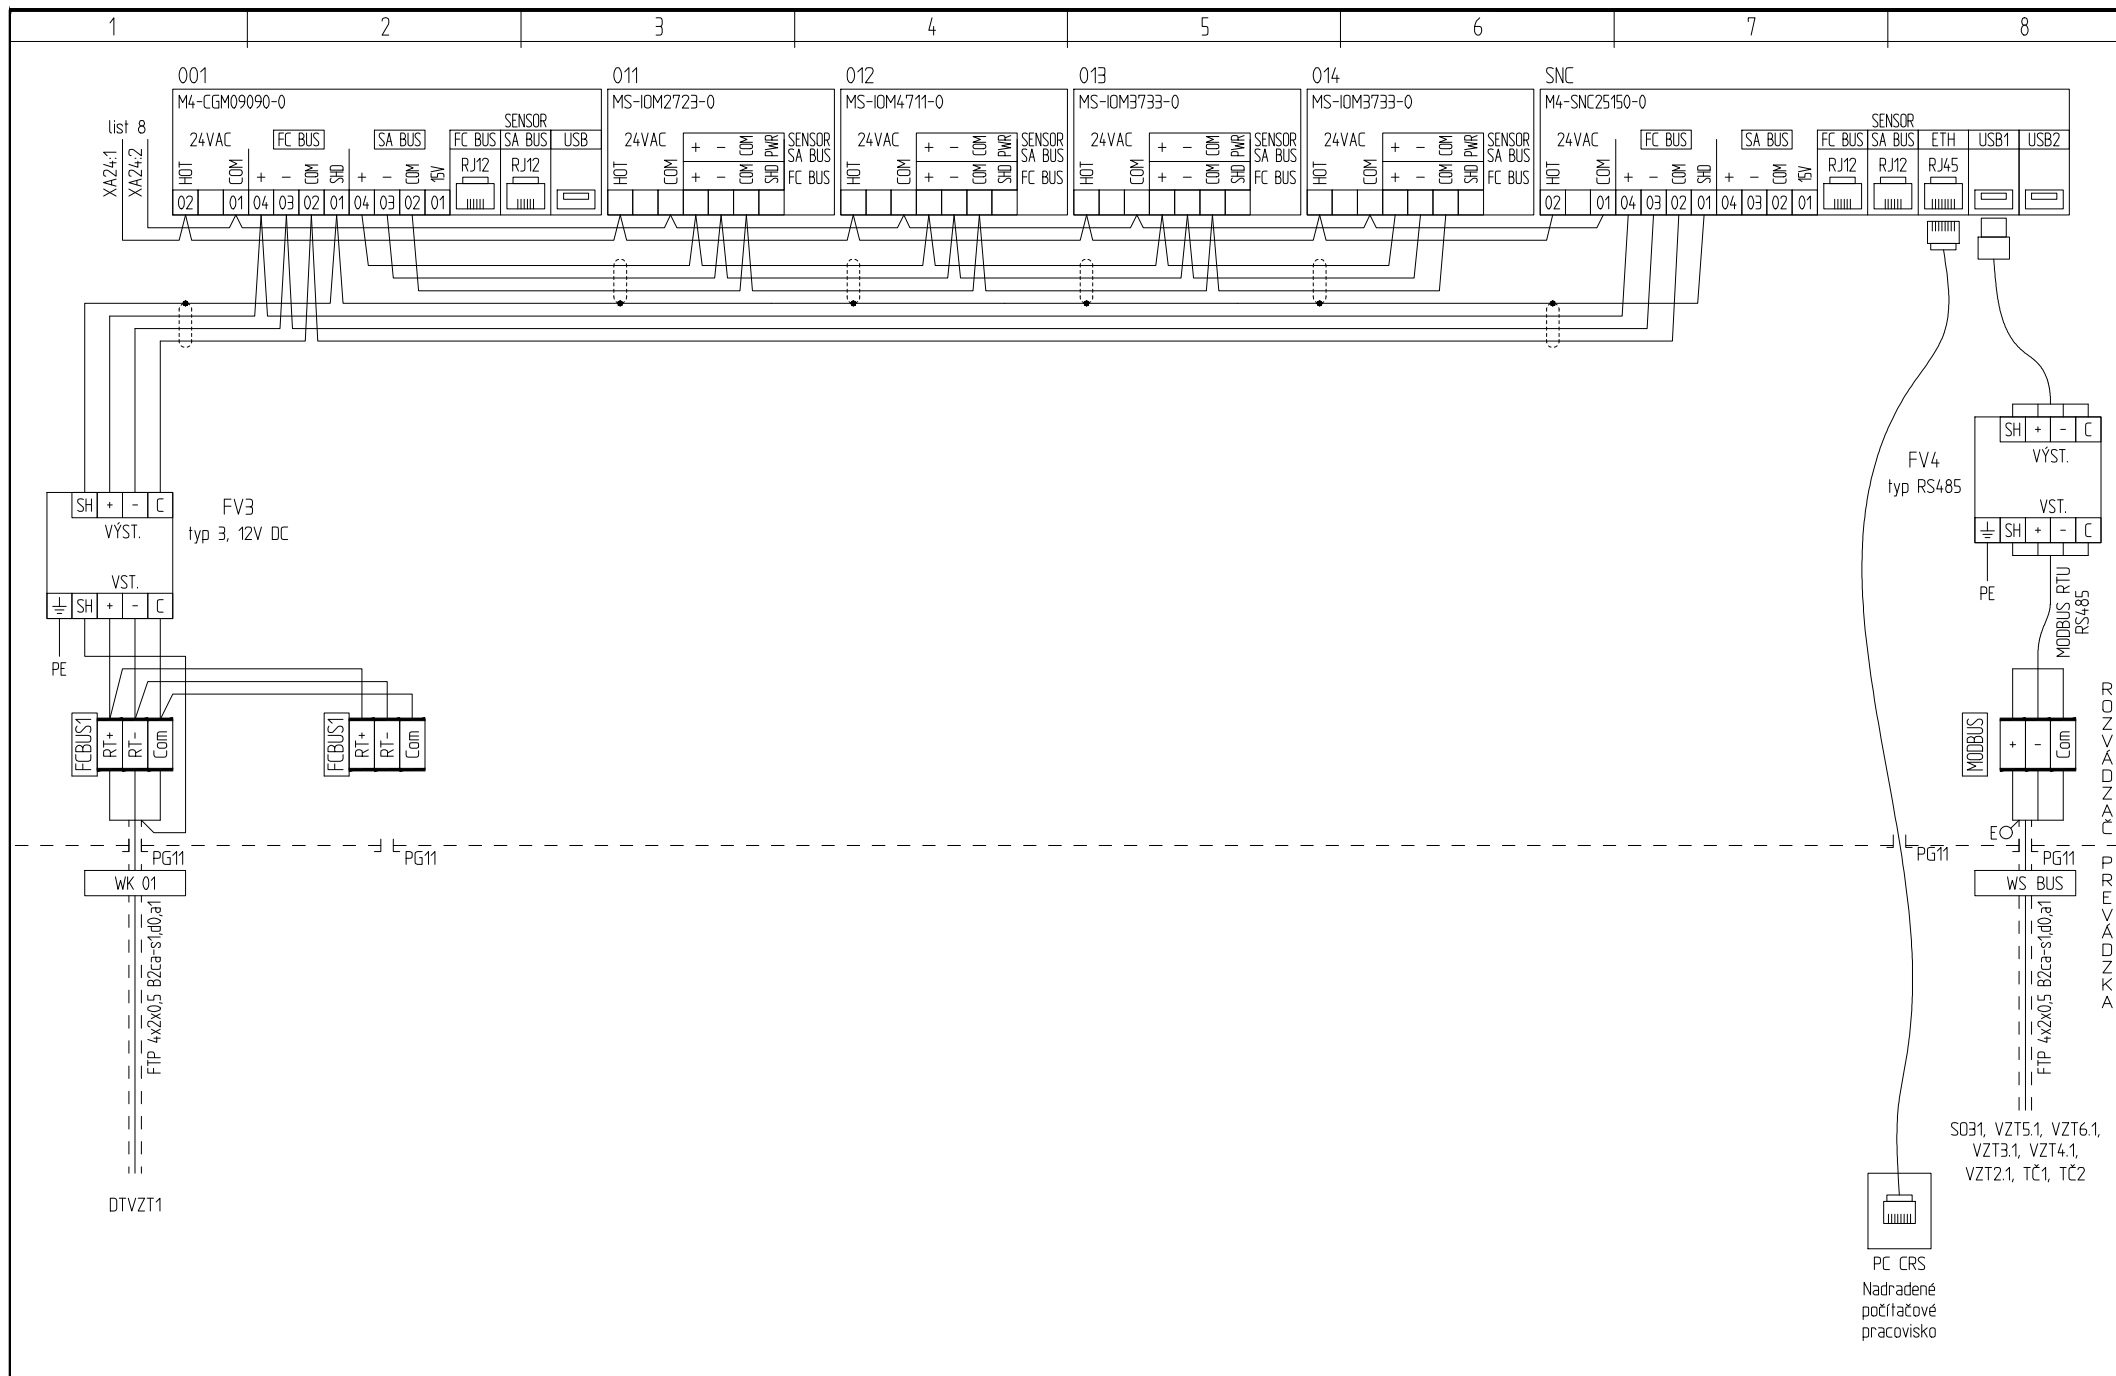



Akcia: TRNAVA KR PZ, KOLLÁROVA 31
REKONŠTRUKCIA OBJEKTU, BUDOVA B
Ministerstvo vnútra Slovenskej republiky, Pribinova č. 2, 812 72 Bratislava


Názov: Rozvádzač DT-OST


Dátum: 03/2023
Zmena: Súbory:
Projektant: JL
Rozvádzač: DT-OST
Strana: 10

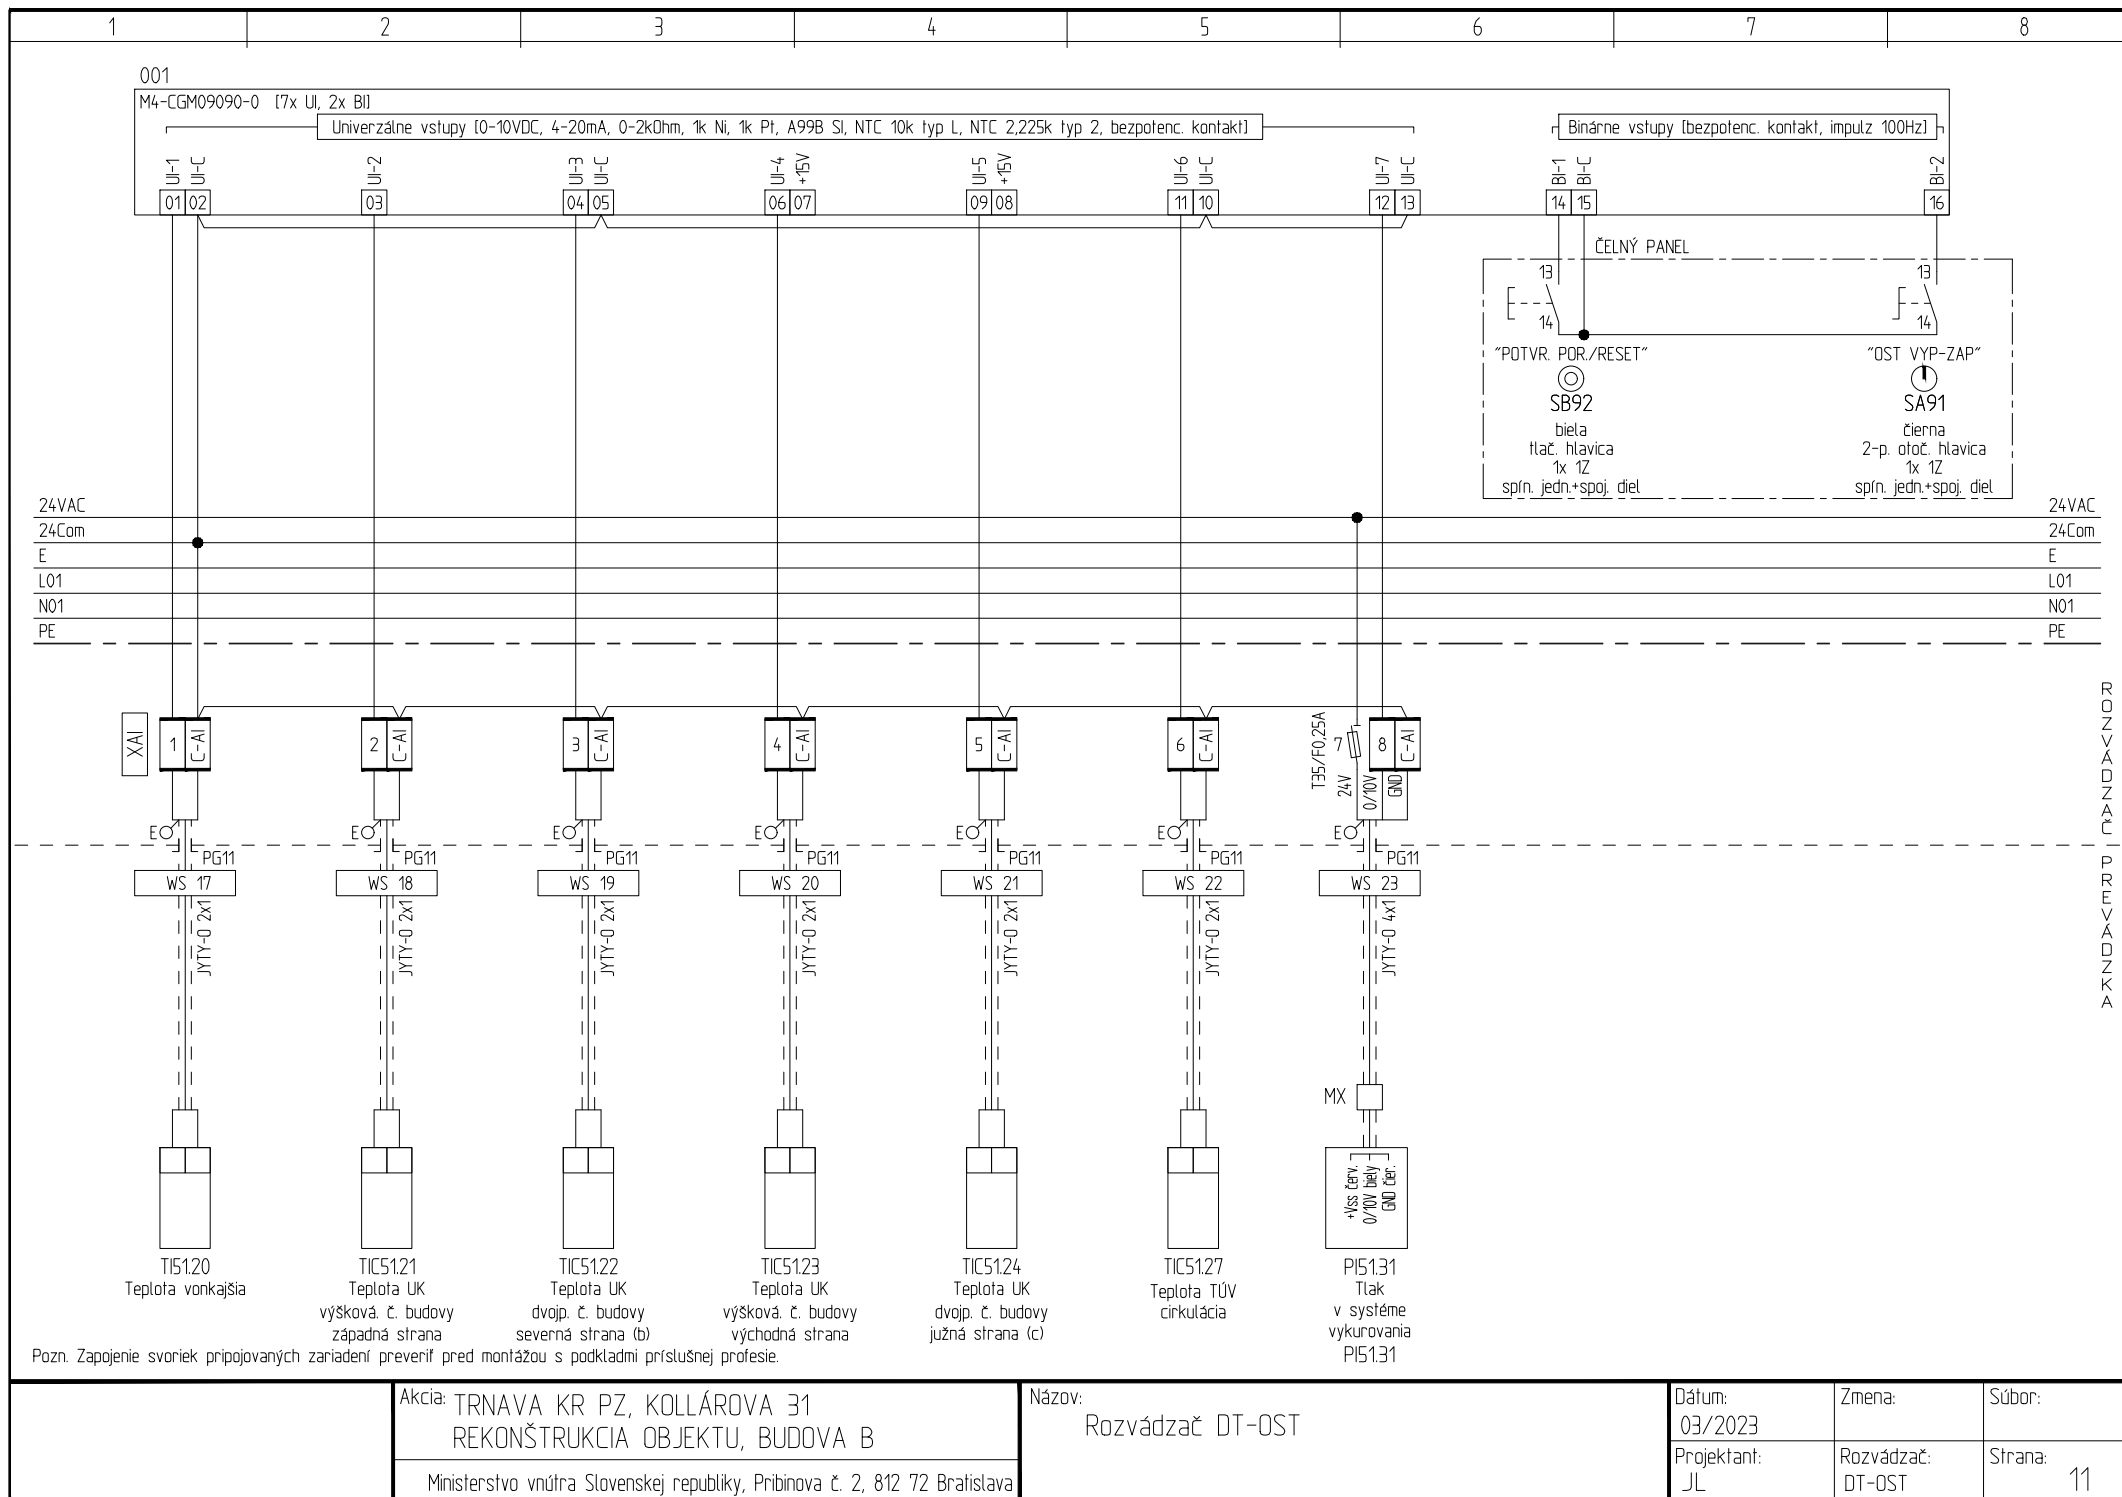


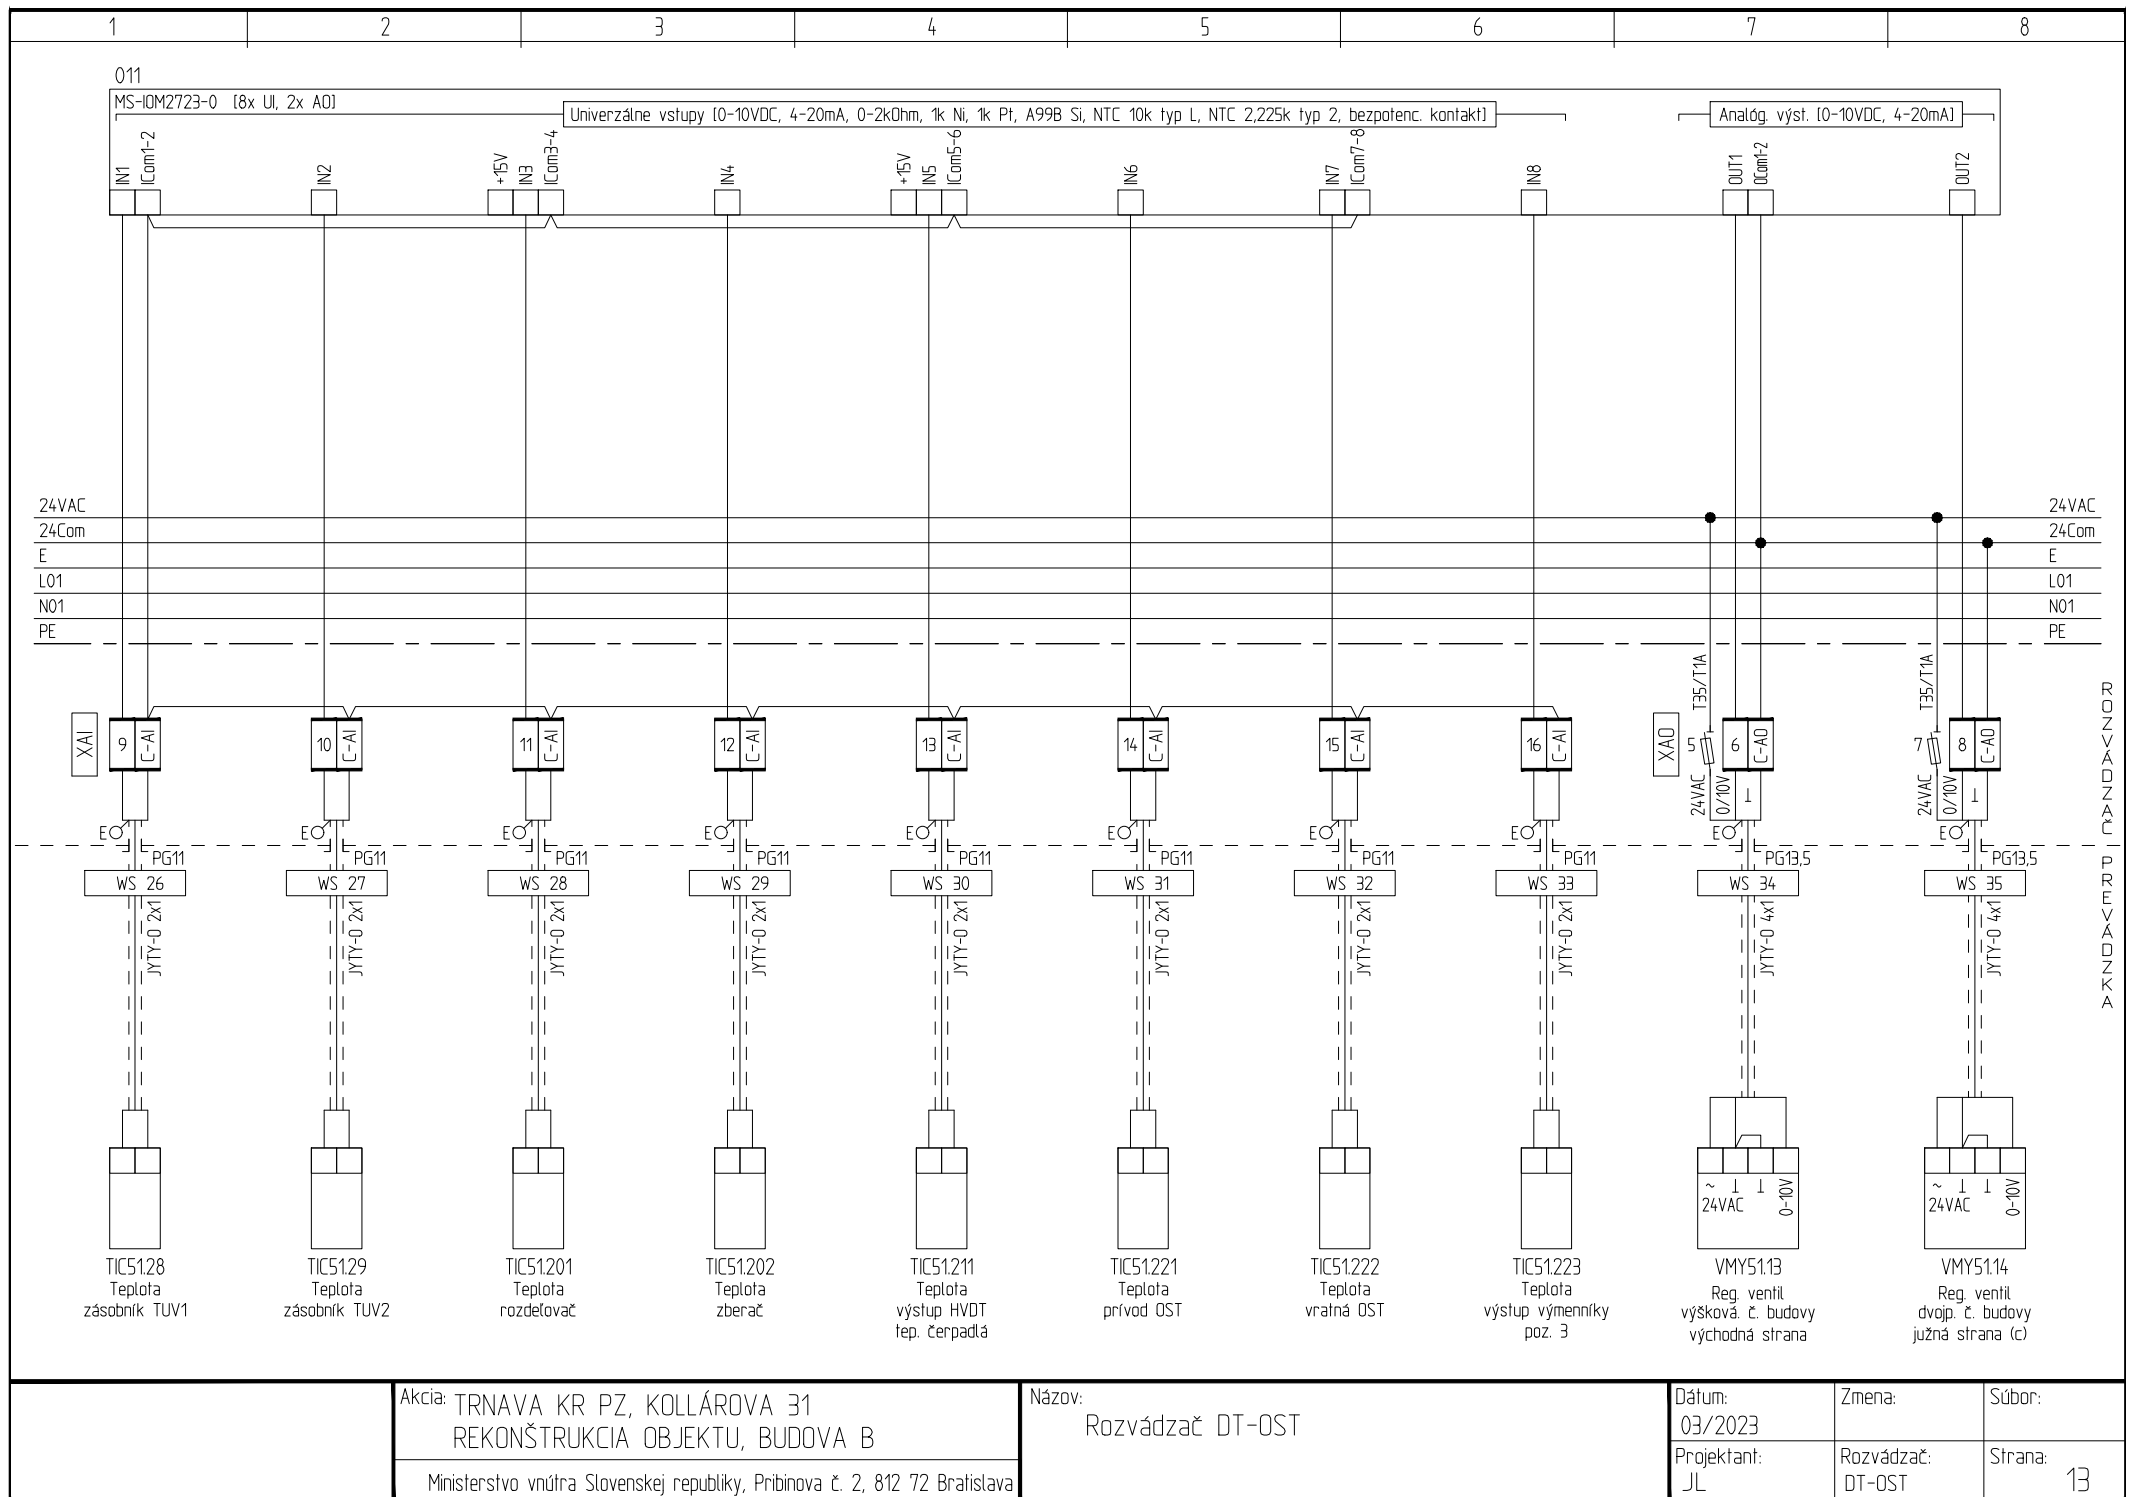

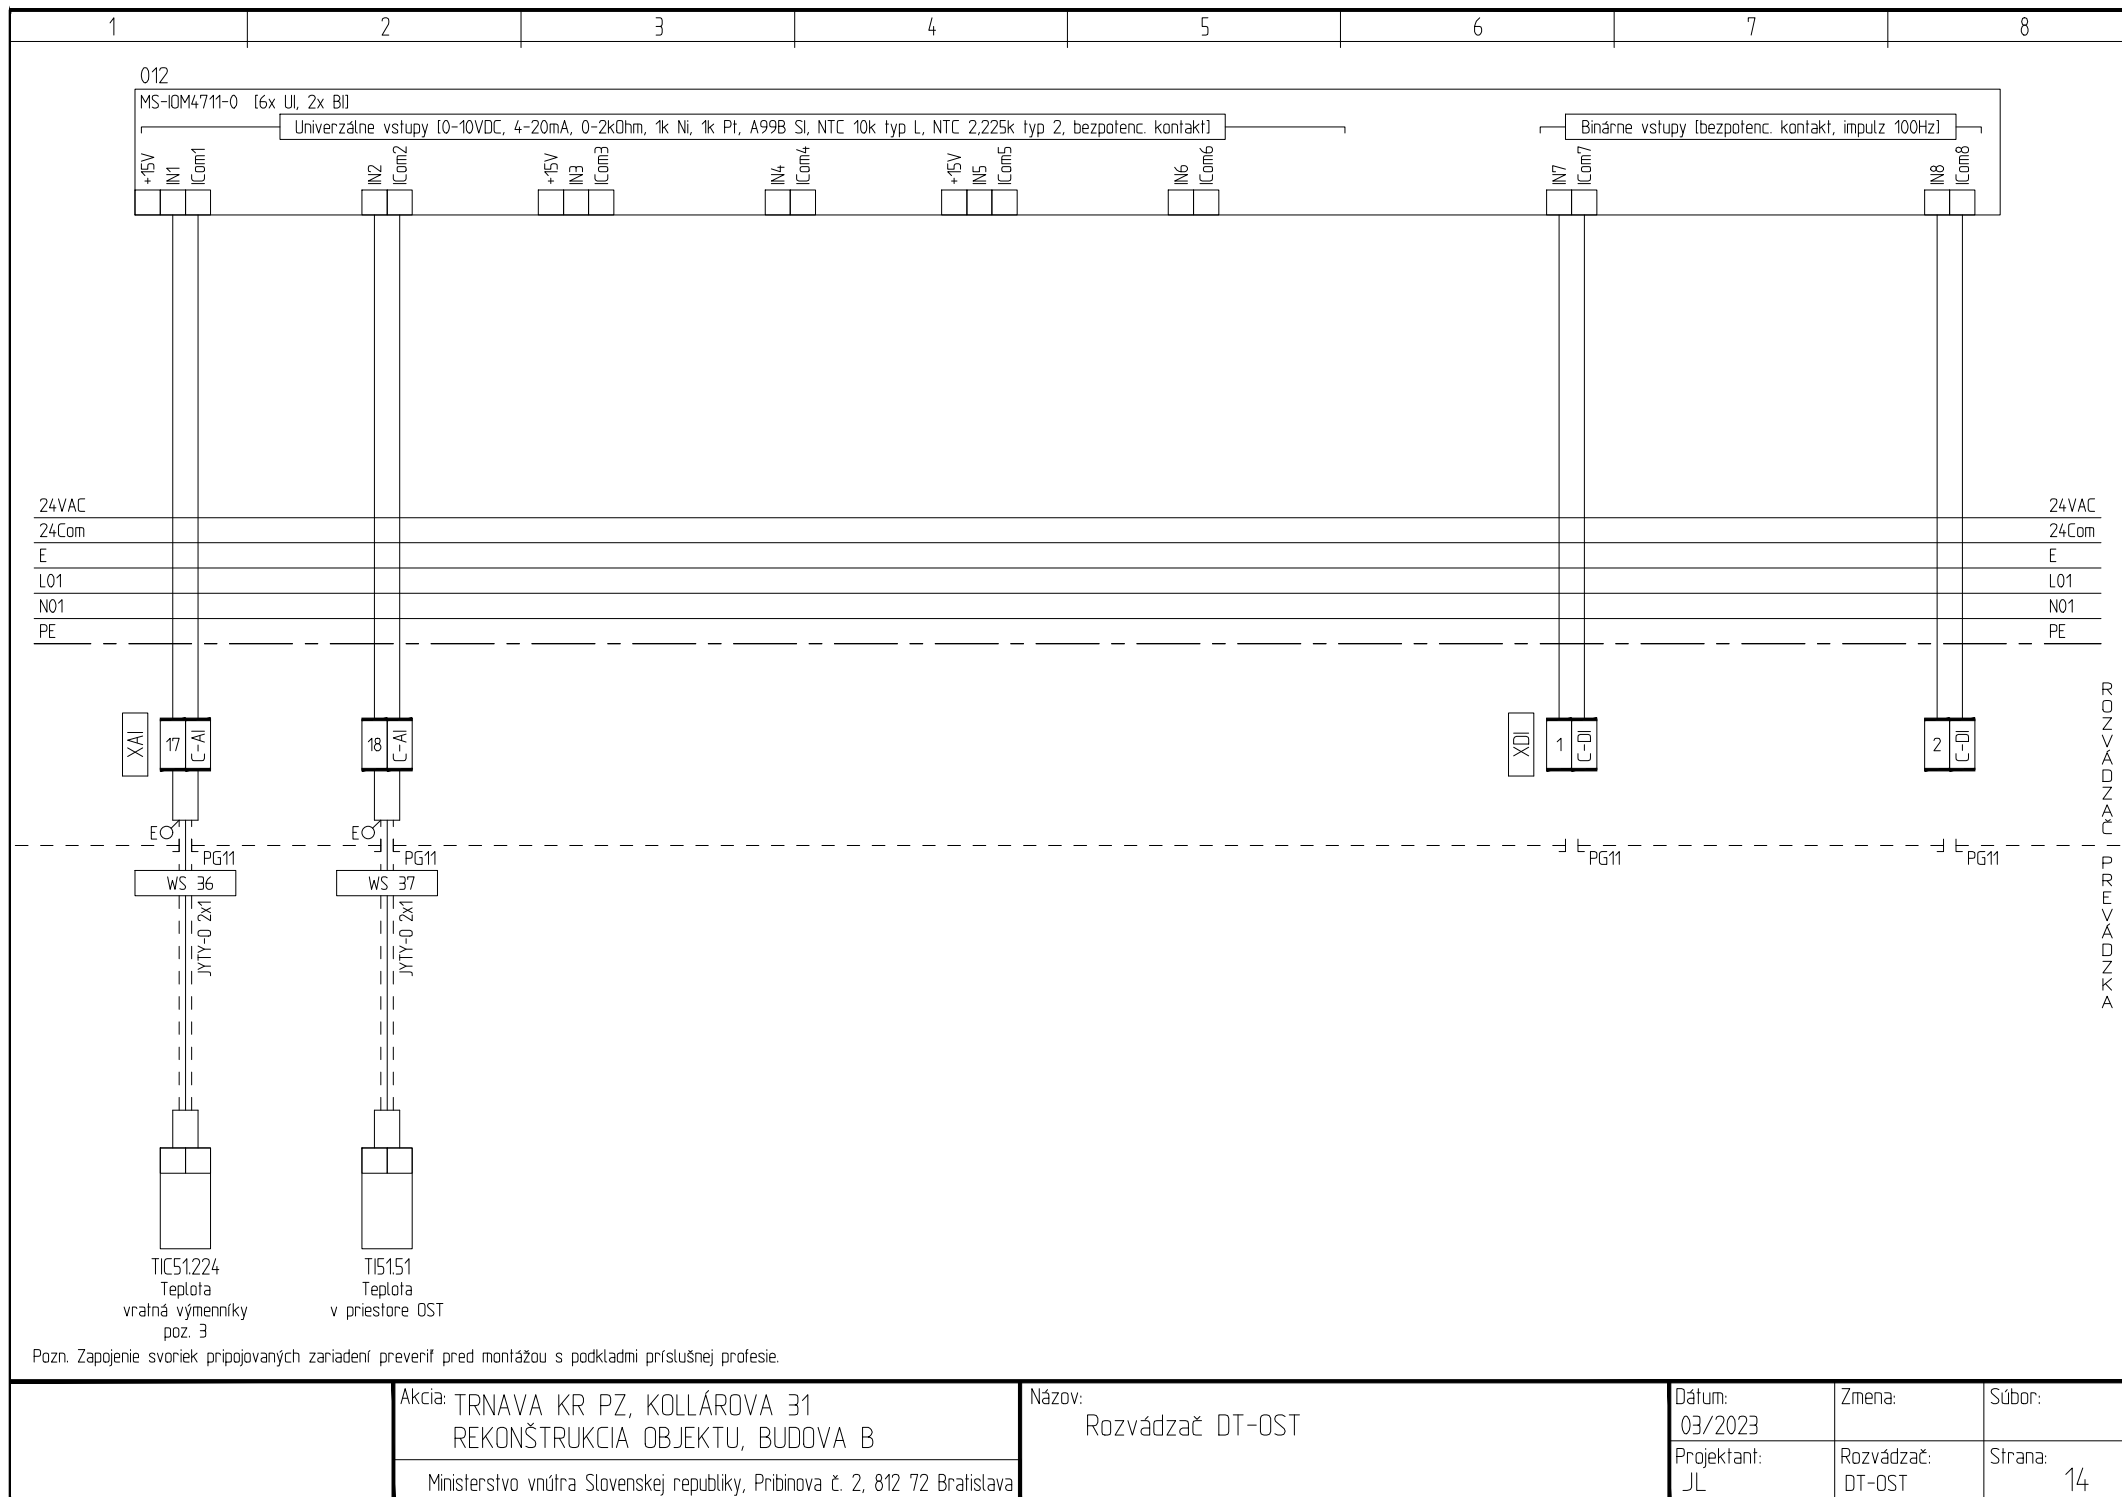

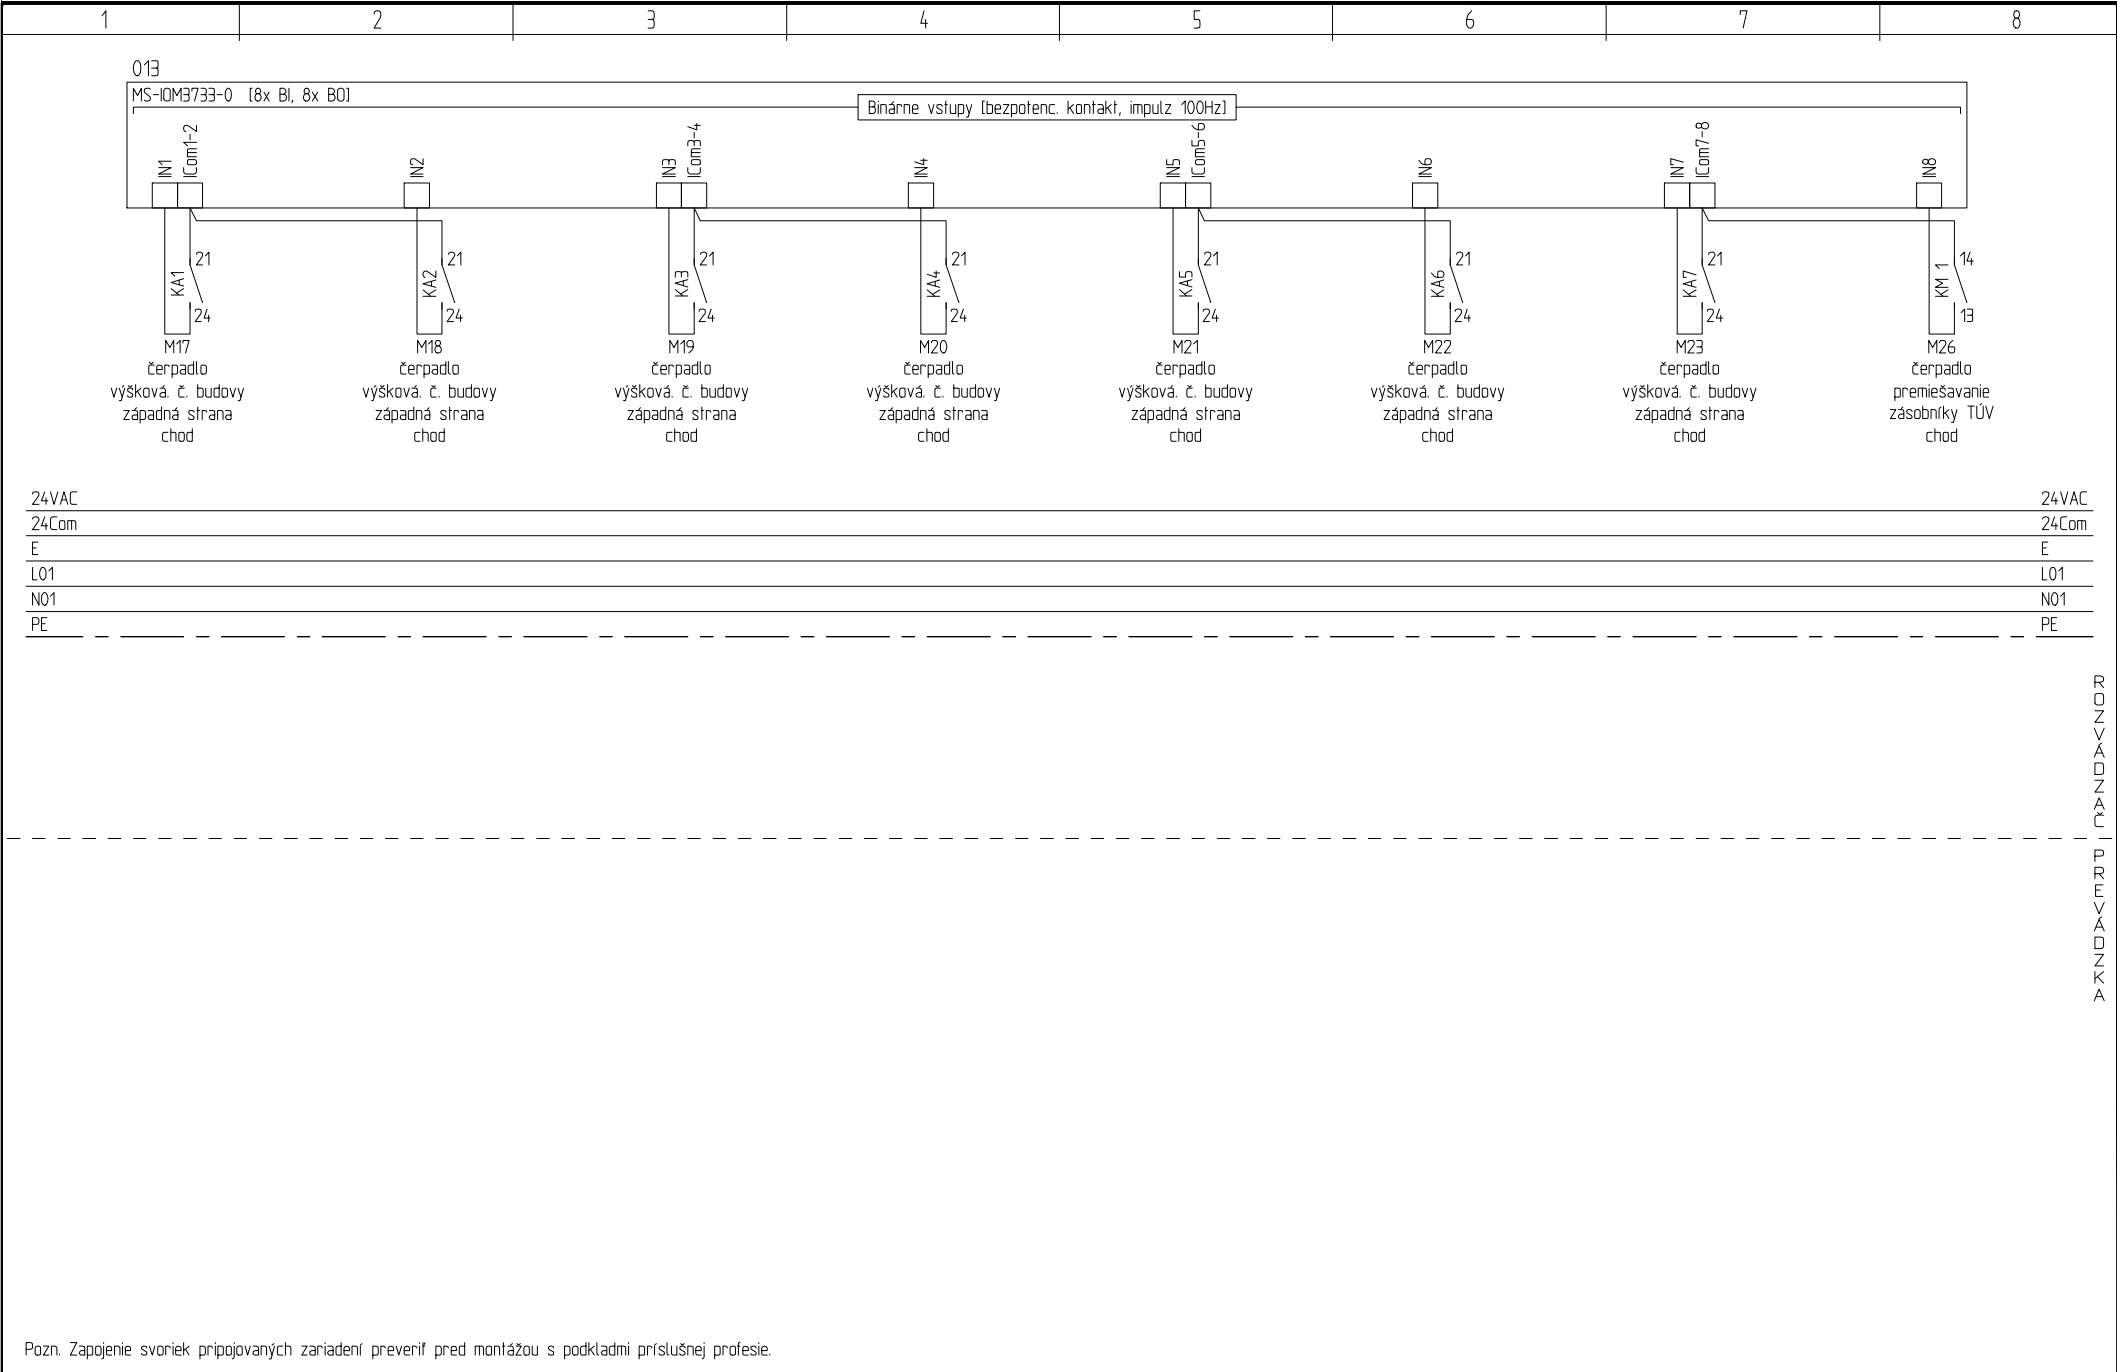

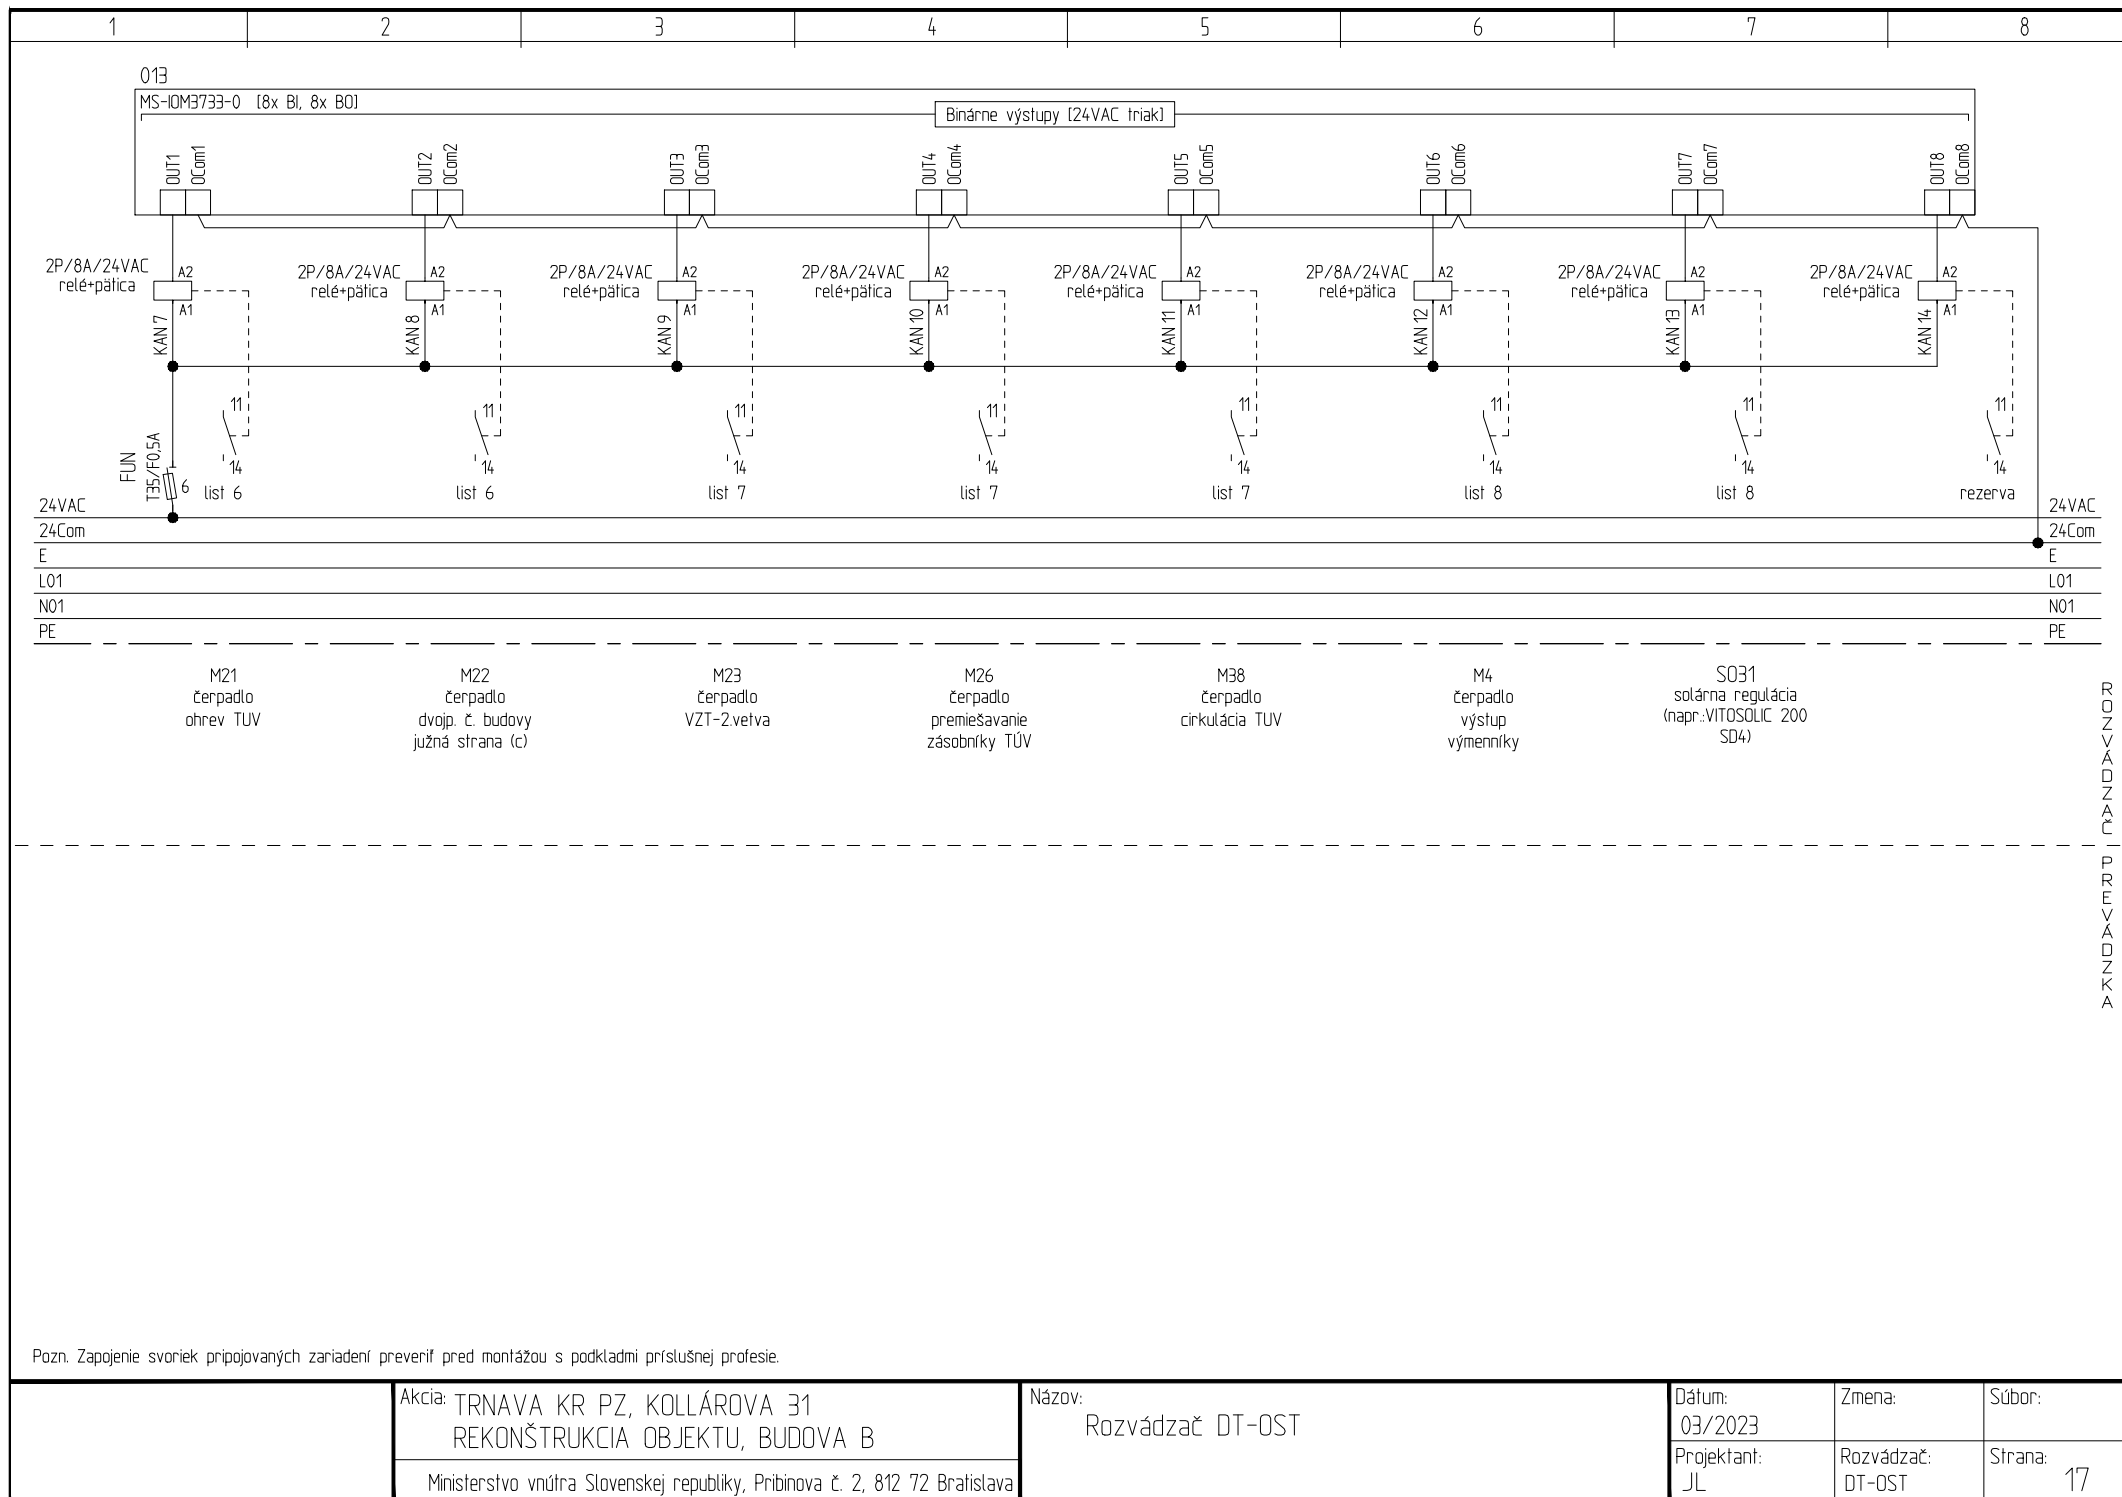

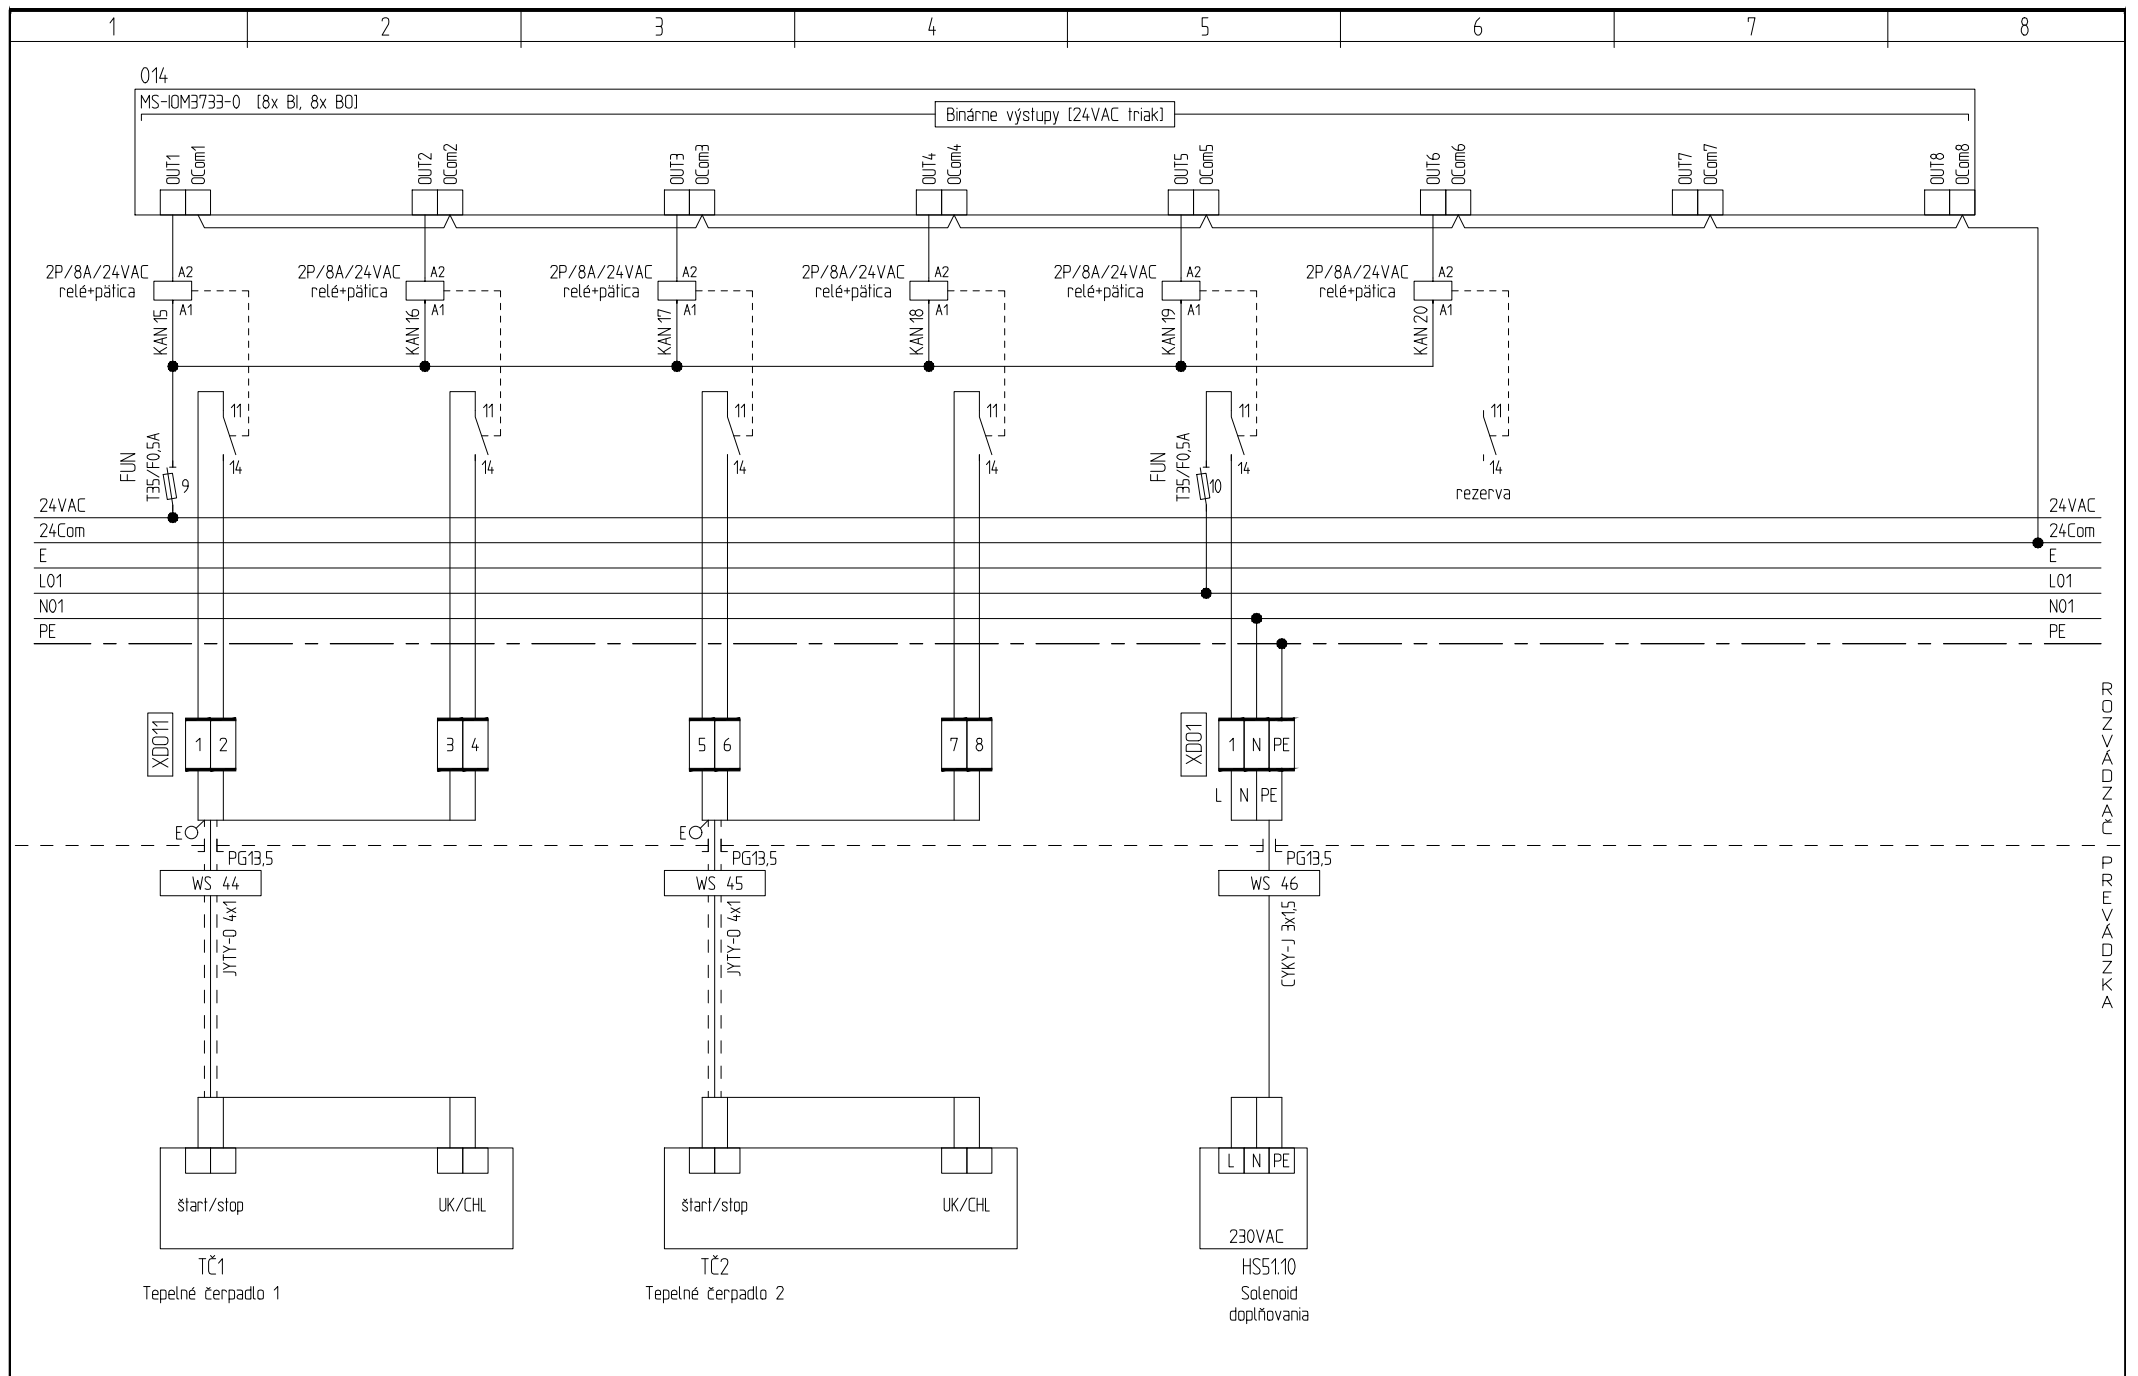

Akcia: TRNAVA KR PZ, KOLLÁROVA 31
REKONŠTRUKCIA OBJEKTU, BUDOVA B
Ministerstvo vnútra Slovenskej republiky, Pribinova č. 2, 812 72 Bratislava

Názov: Rozvádzač DT-OST

Dátum: 03/2023	Zmena:	Súbor:
Projektant: JL	Rozvádzač: DT-OST	Strana: 19