



POHLADY M 1:200

POHLAD JUŽNÝ

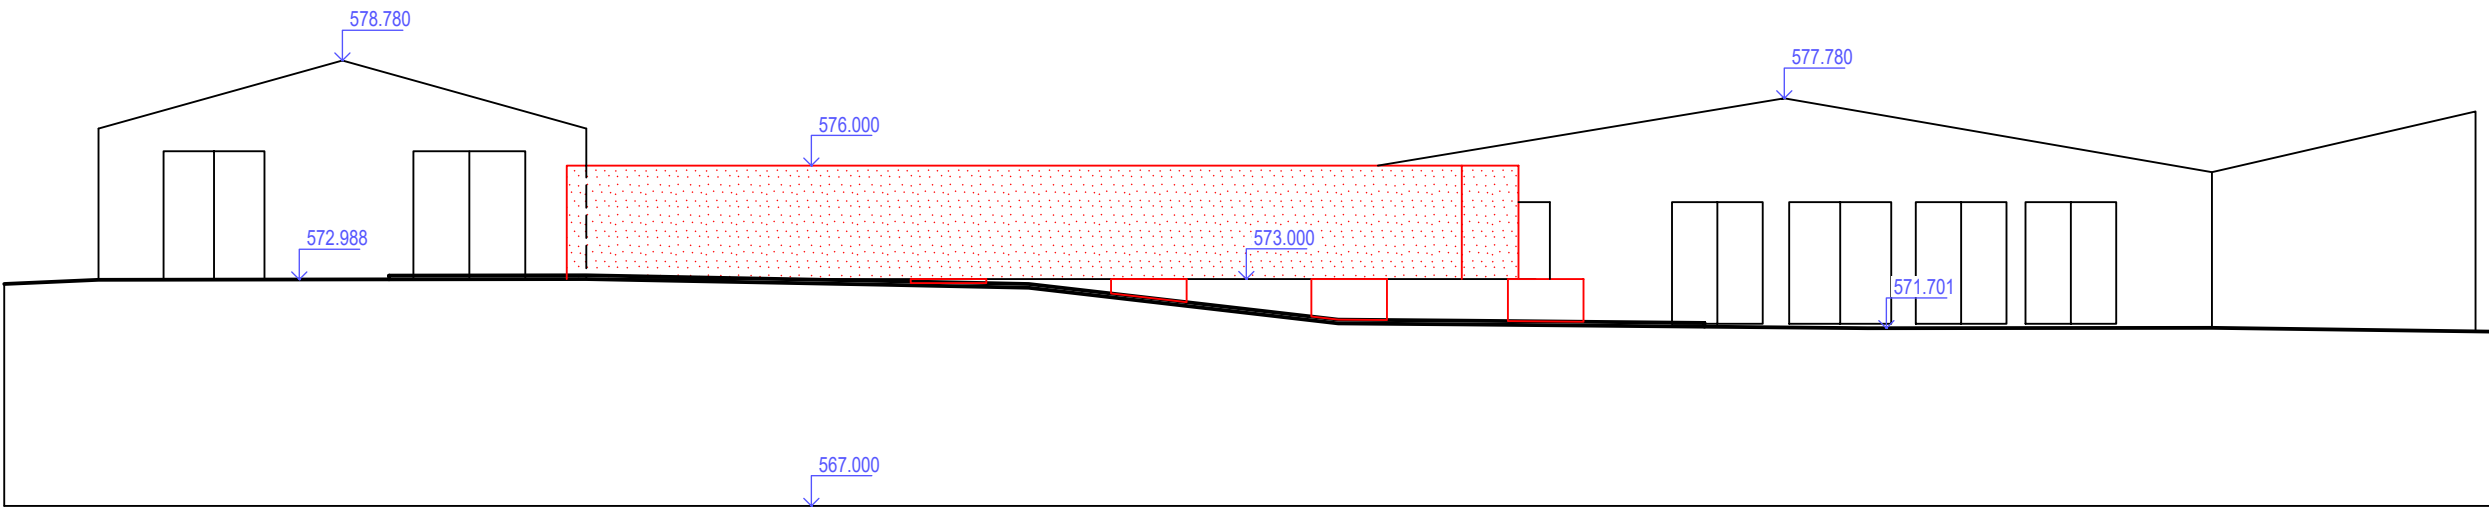

POHLAD VÝCHODNÝ

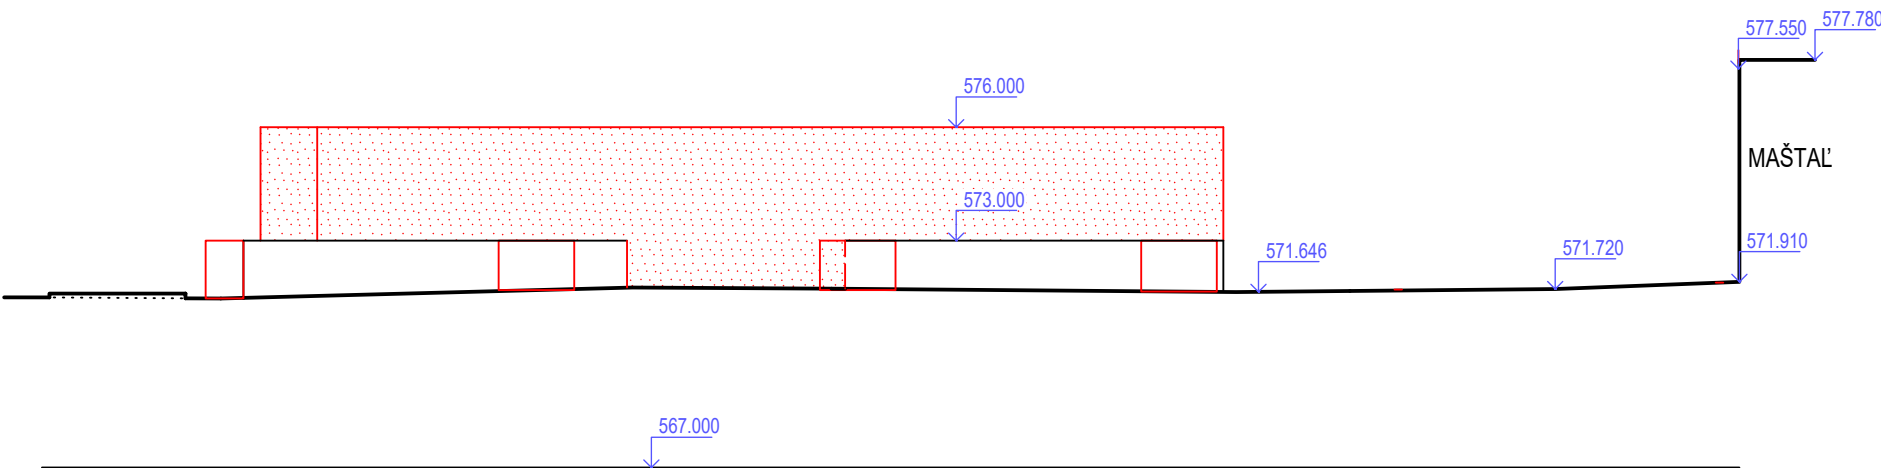

NÁZOV STAVBY		<b>RASAND</b> ateliér, spol. s r.o.	
MODERNIZÁCIA USTAJNENIA HD		Závodská cesta 3740/60 010 01 Žilina +421 905 541 834 rasand.atelier@gmail.com	
OBJEKT		SO 02 - PRESTAVBA OTVORENÝCH HNOJOVICOVÝCH ŽÚMP NA HNOJISKO	
INVESTOR		HANNIBAL, s.r.o., Klincová 325/1, 821 08 Bratislava	
MIESTO STAVBY		parc. č. KNC 6905/1,23,24, K. Ú. VYSOKÁ NAD KYSUCOU, OKRES ČADCA	
PRÍLOHA		NOVÝ STAV - POHLADY	
VYPRACOVAL		ZODP. PROJ.	
ING. RASTISLAV DEMETER		ING. RASTISLAV DEMETER	
ZÁKAZKA		2204	
DÁTUM		04/2022	
STUPEŇ		DSP	
MIERKA		1:200	
FORMÁT		2 A4	
PRÍLOHA		SÚPRAVA	
		07	