
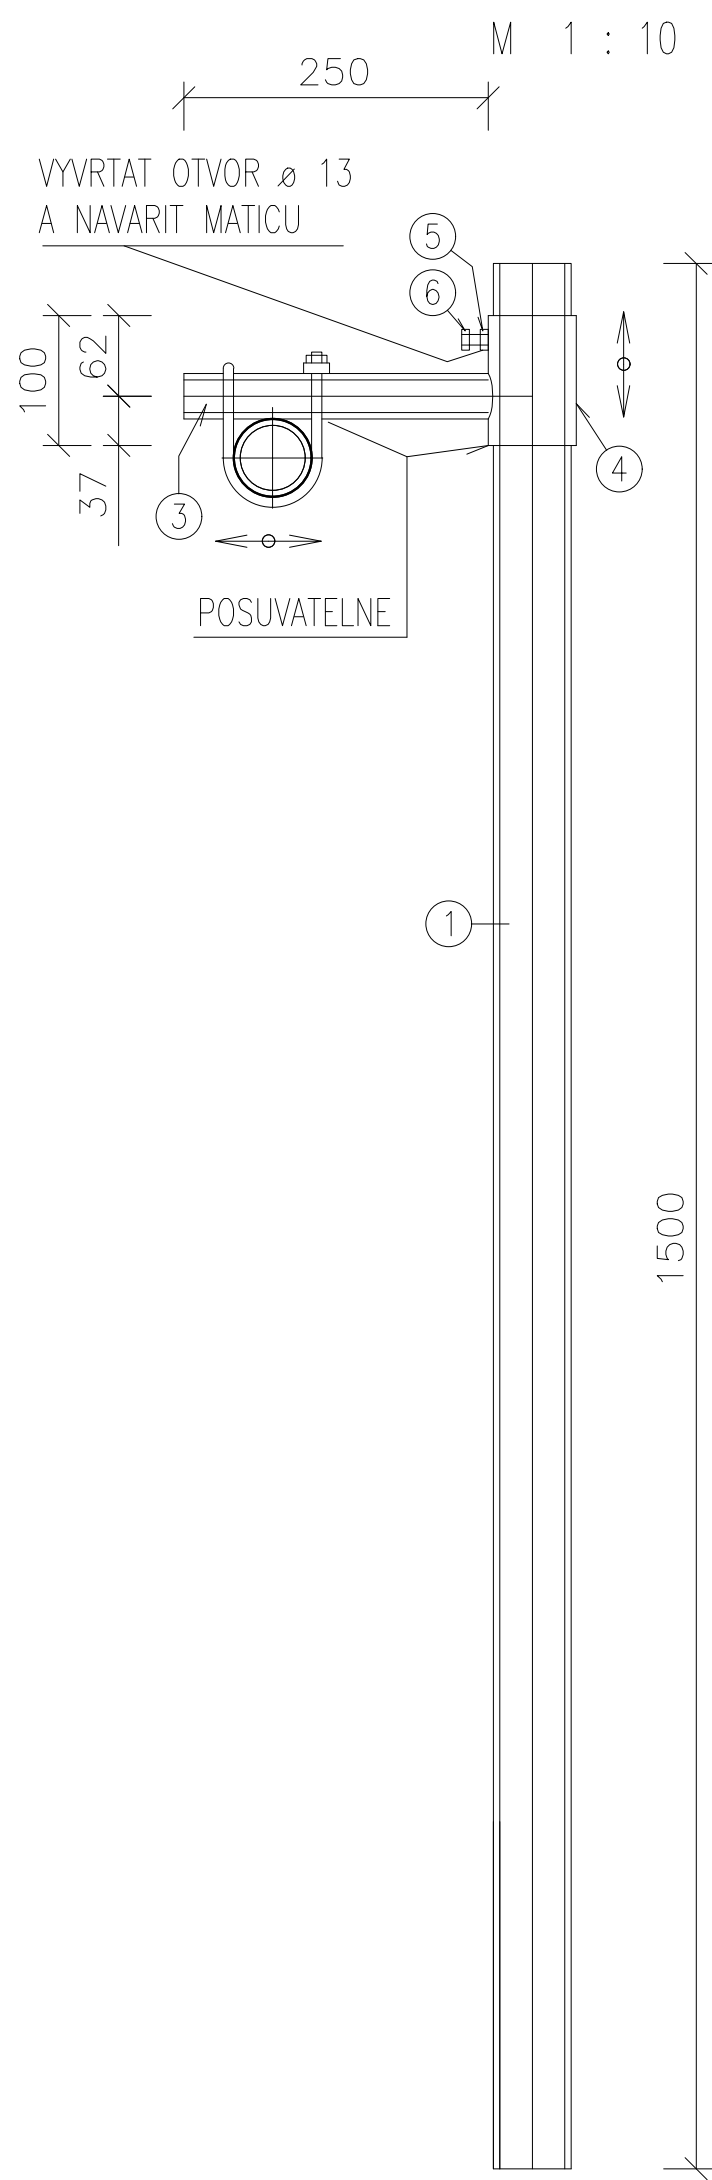


KRMISKO

DETAIL KOTVENIA STLPIKA  
DO ZAKLADU M 1 : 10  
dĺžka krmnej fronty 157 bm  
stĺpiky po á=2,25


2/z

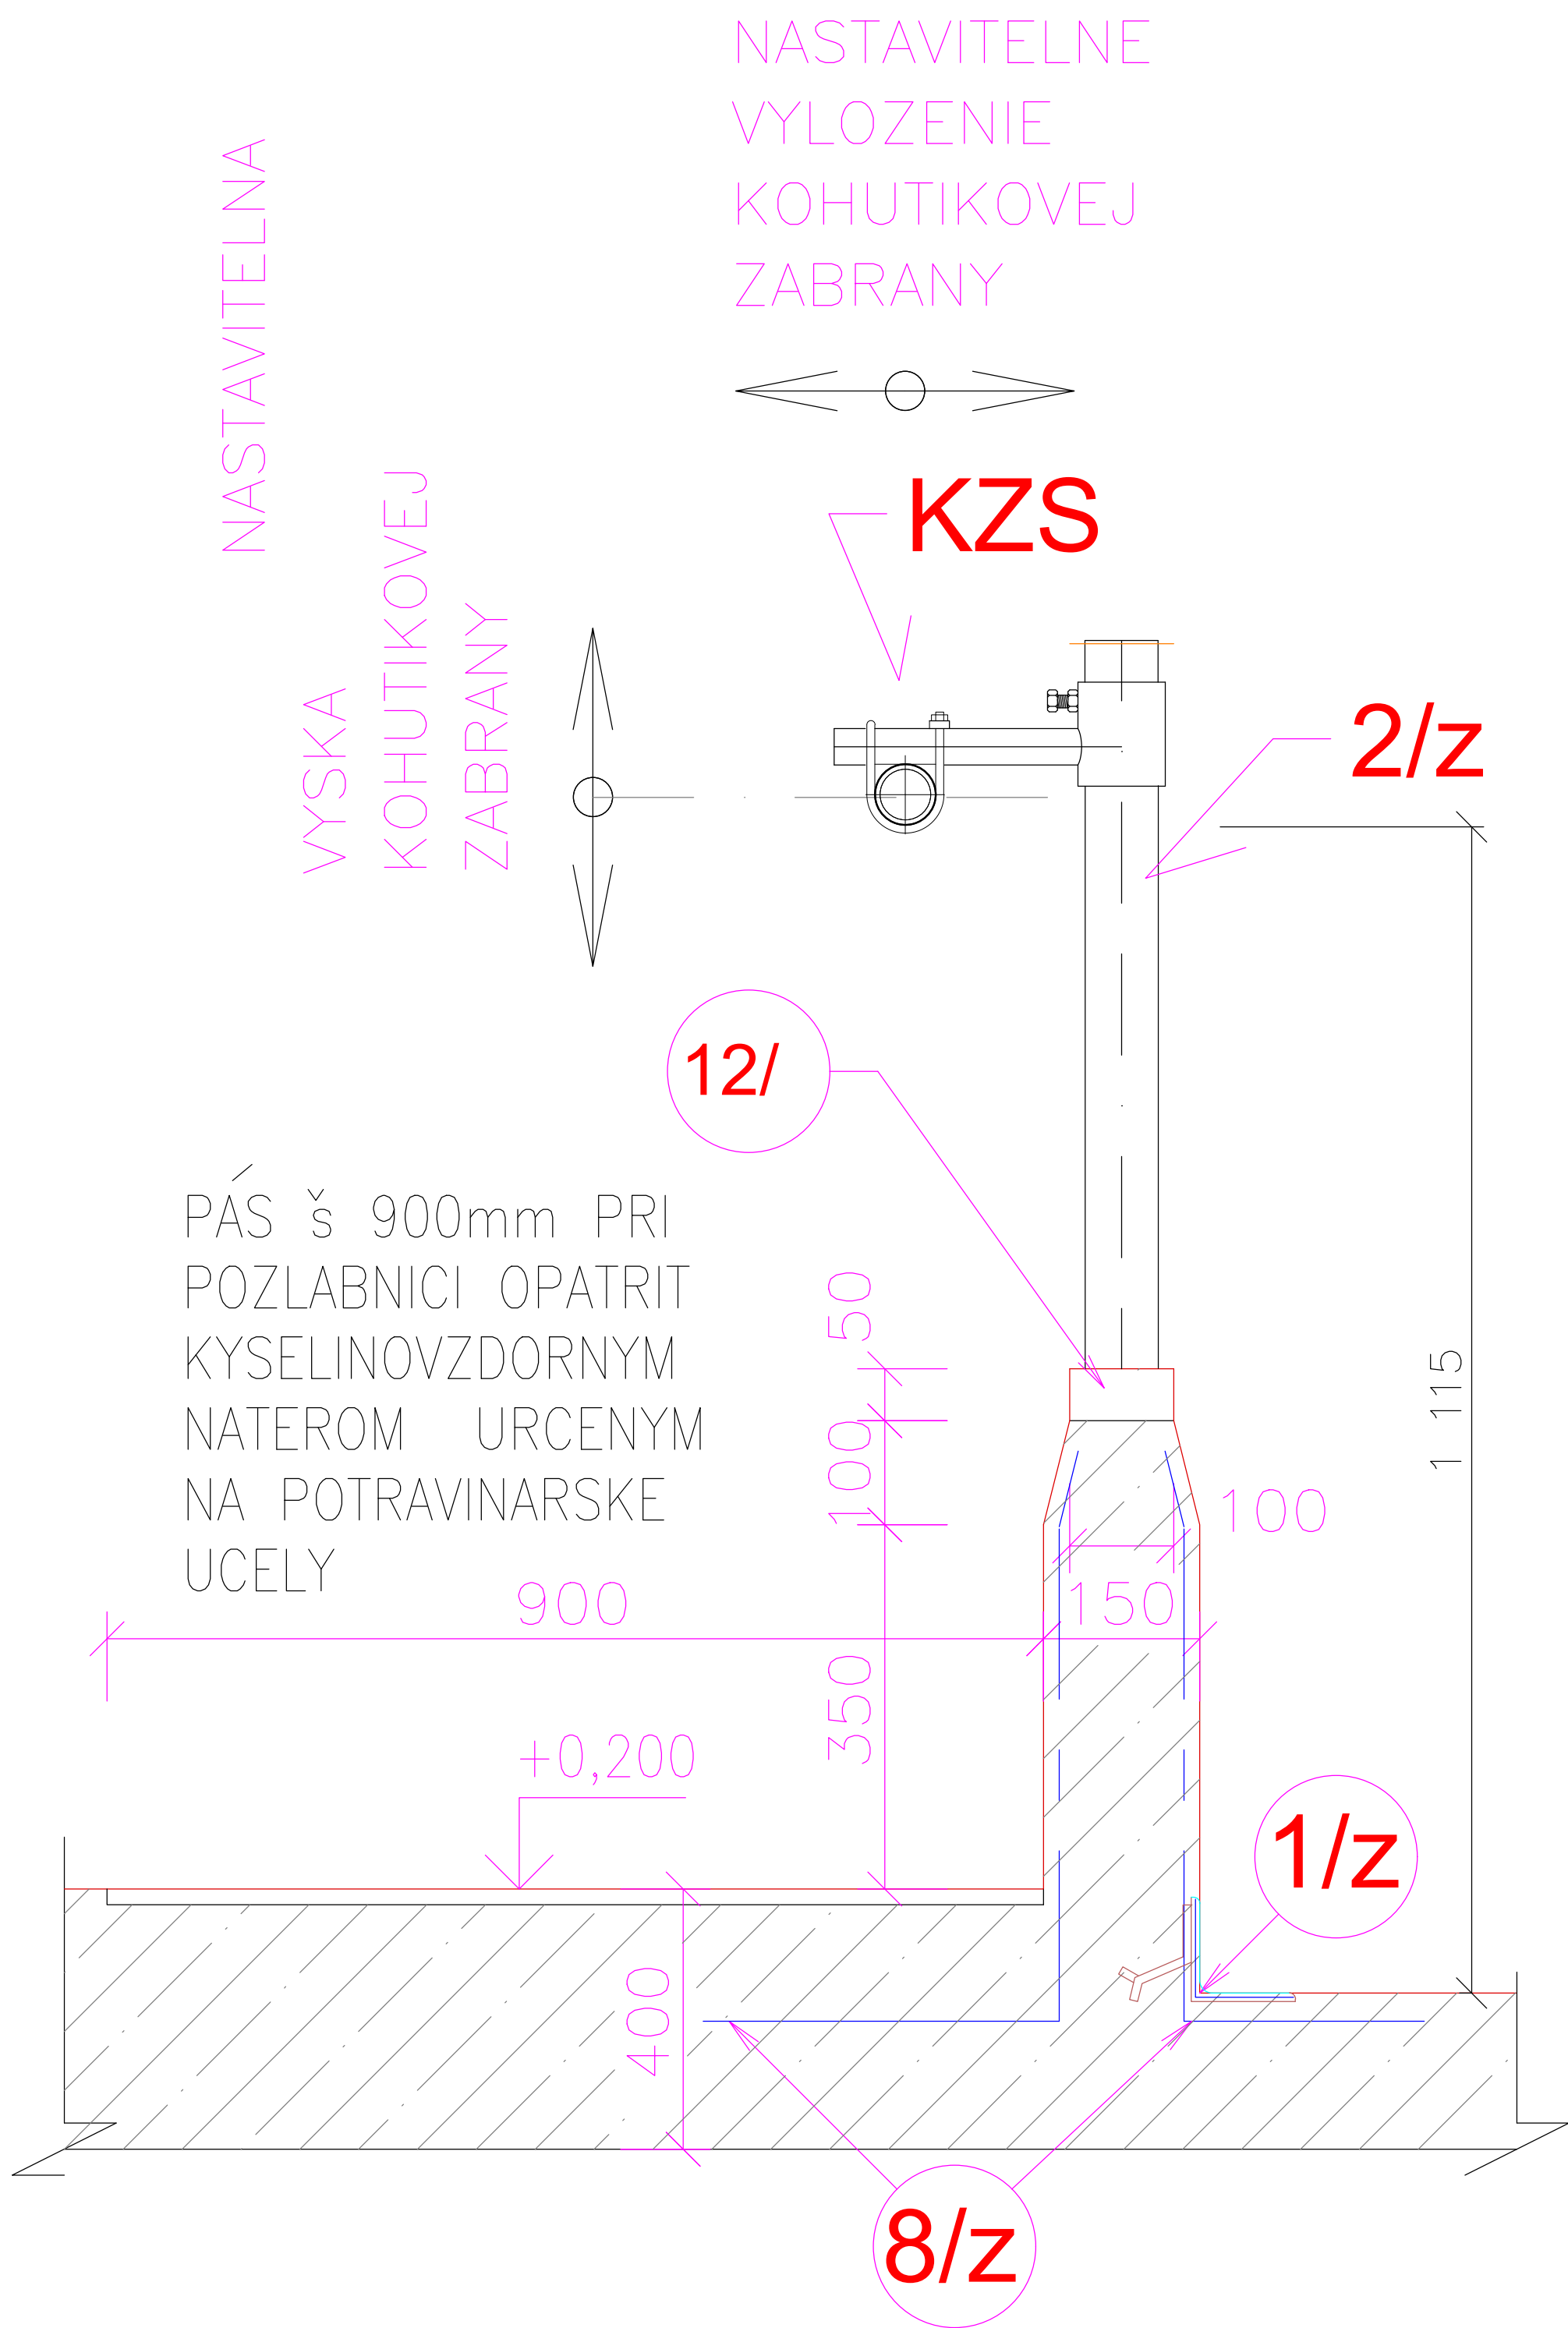

VÝPIS PRVKOV

PRVOK	POLOŽKA	NÁZOV, ROZMER NORMA MATERIÁL	MNOŽSTVO KS	DLŽKA [PLOCHA]		HMOTNOSŤ	
				1 KS [M] [M ]	SPOLU [M] [M ]	[KG.M <sup>-1</sup> ] [KG.M <sup>-2</sup> ] KG.100KS <sup>1</sup>	SPOLU [KG]
KZS	1	TYC PLOCHA ø 20*10 STN 42 5522 11373	1	0.08	0.08	1.57 °	0.13
	2	TYC KRUHOVA ø 8mm STN 42 5510 11373	1	0.60	0.60	0.395 °	0.24
	3	MATICA M 8 STN 02 1601	2			0.51 ^	0.01
		HMOTNOST SPOLU PRE 1 KS = 0.38 KG x 26 ks x 2 = 20,00 kg					
2/z	1	RURKA 60*3 STN 42 5723 11375	1	1.50	1.50	4.22 °	6.35
	2					°	
	3	RURKA 43*2.5 STN 42 5723 11375	1	0.25	0.25	2.50 °	0.65
	4	RURKA 70*3.5 STN 42 5723 11375	1	0.10	0.10	5.74 °	0.60
	5	MATICA M 12 STN 02 1601	1			1.43 ^	0.02
	6	SKRUTKA M 12*25 STN 02 1303	1			3.51 ^	0.04
		ZVARY + STRATY (3%) 0.40KG					
		HMOTNOST SPOLU PRE 1 KS = 8.10 KG x 72 ks = 583 kg					
		+ RURKA 60*3 STN 42 5723 11375 157bmx4,22 = 662 kg					
		spolu 1245,00 kg					

KOTVENIE KOHUTIKOVEJ ZABRANY KZS  
K STLPIKU V KRM. ŽLABE M 1 : 10

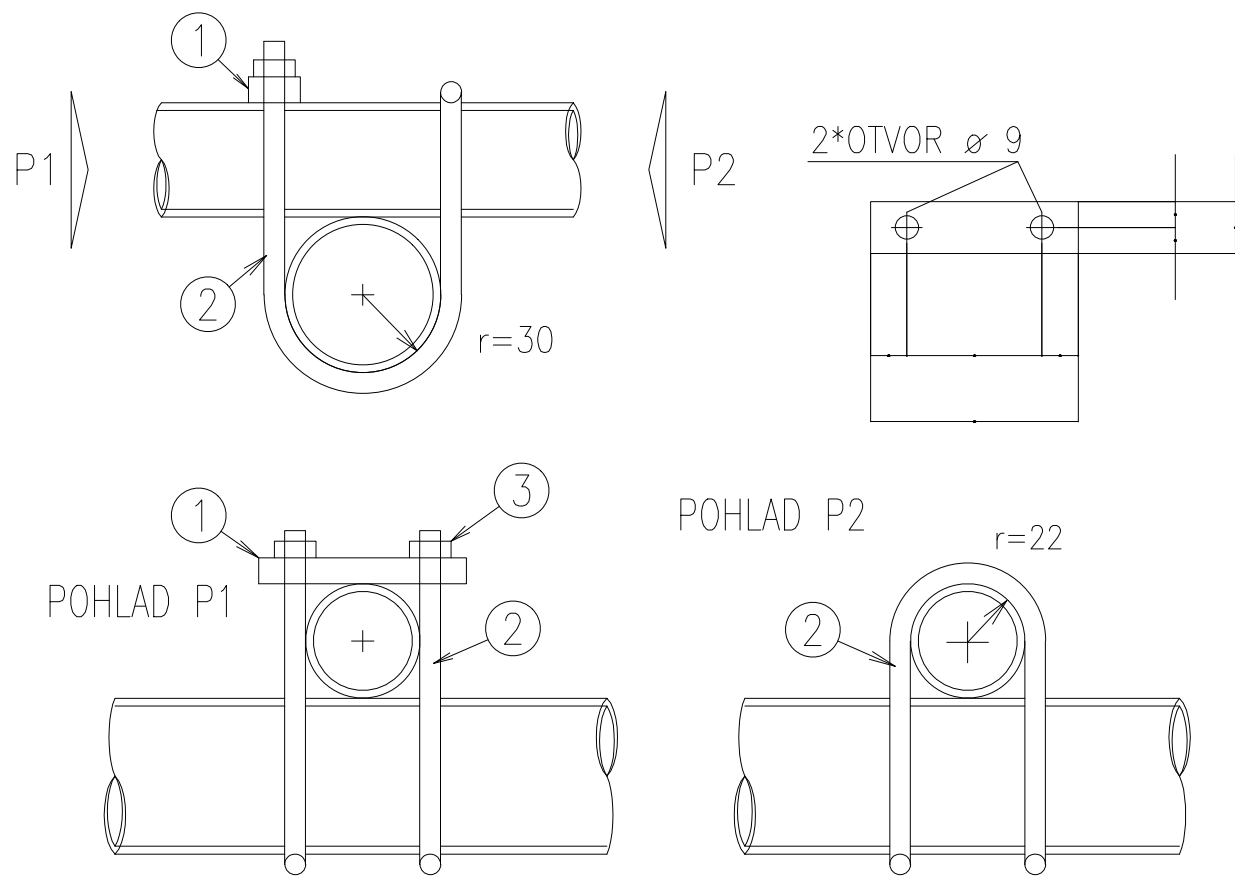

POZNAMKA

POVRCHOVÁ UPRAVA : POZINKOVANIM

AUTORIZOVANÝ ARCHITEKT-STAVEBNÝ INŽINIER		VYPRACOVAL	SKSI  2126 * I1	
ING. BALLA MIROSLAV		ING. BALLA MIROSLAV		
INVESTOR	HANNIBAL, s. r. o. Klincová 325/1, Bratislava 821 08			
MIESTO STAVBY	hospodársky dvor: Vysoká nad Kysucou		FORMÁT	
NAZOV STAVBY  obj 01 - Modernizácia produkčnej maštale pre dojčiace kravy	Modernizácia ustajnenia HD		DÁTUM	05/2022
			MIERKA	
			STUP. DOK	A - 10
VÝKRES	Krmna zábrana			