




pohľad bočný ľavý

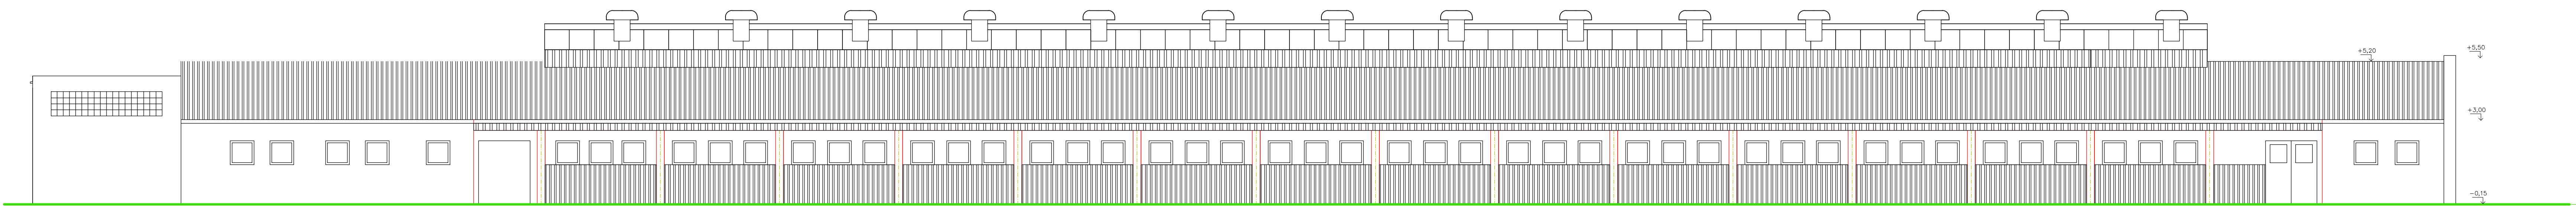

pohľad čelný

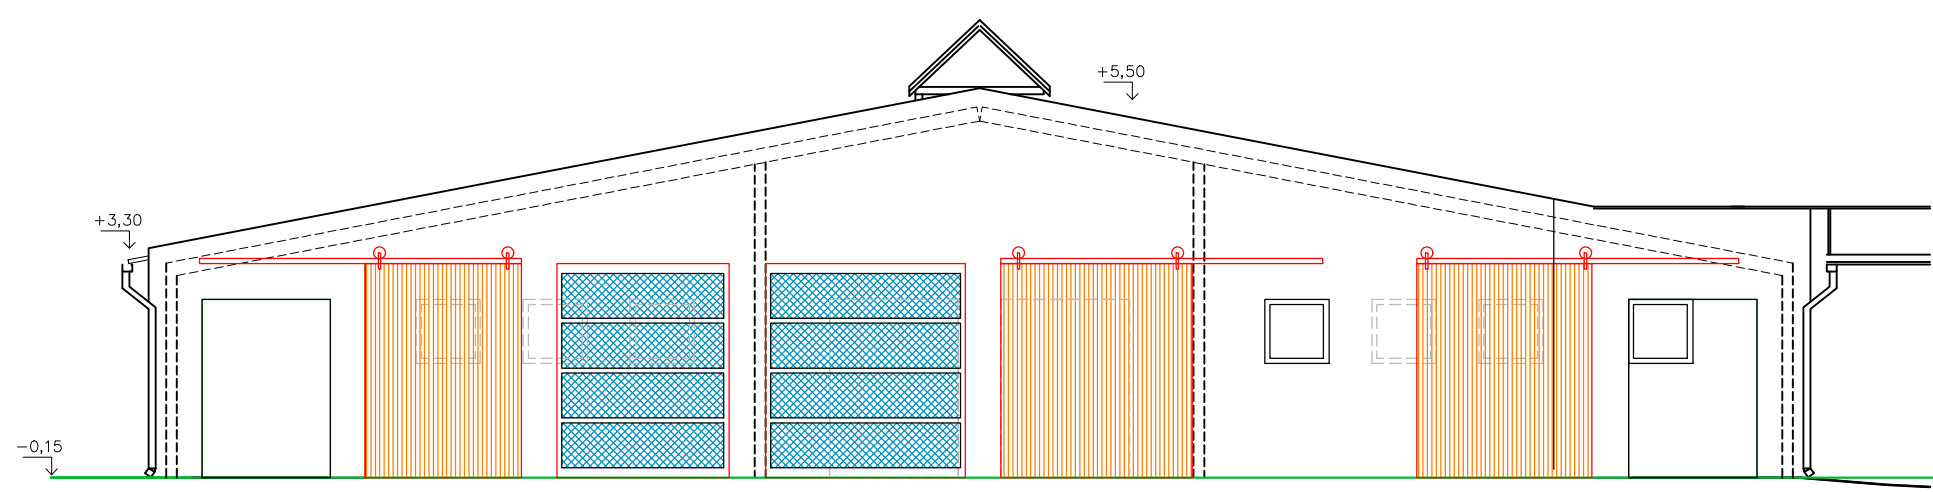

pohľad zadný

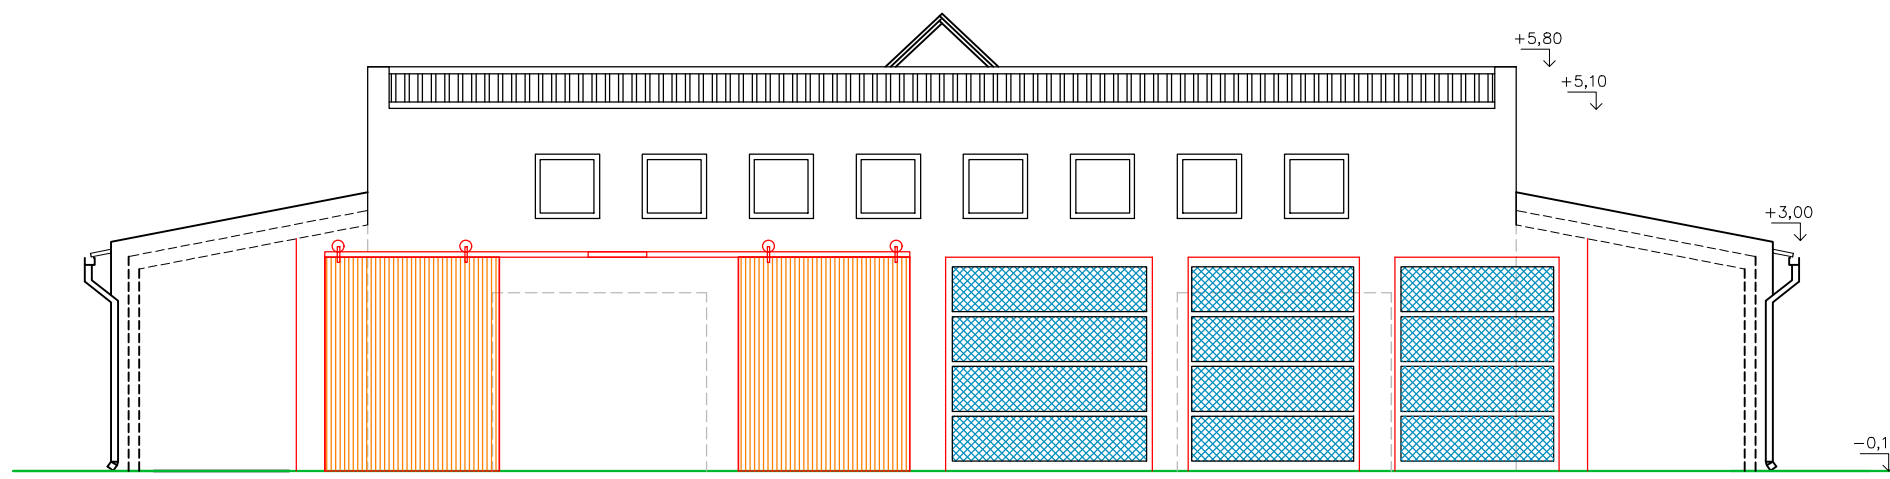

vonkajšie opravy spočívajú v oprave štítových a murovaných stien omietkami

AUTORIZOVANÝ ARCHITEKT-STAVEBNÝ INŽINIER		VYPRACOVAL		SKSI	
ING. BALLA MIROSLAV		ING. BALLA MIROSLAV			
INVESTOR	HANNIBAL, s. r. o. Klincová 325/1, Bratislava 821 08			2126 * 11	
MIESTO STAVBY	hospodársky dvor: Vysoká nad Kysucou				
NAZOV STAVBY	Modernizácia ustajnenia HD obj 01 - Modernizácia produkčnej maštale pre dojiace kravy			FORMÁT	
				DÁTUM	05/2022
				MIERKA	
			STUP. DOK	A - 3	
VÝKRES	Pohľady				