



REZY M 1:100


REZ 1-1

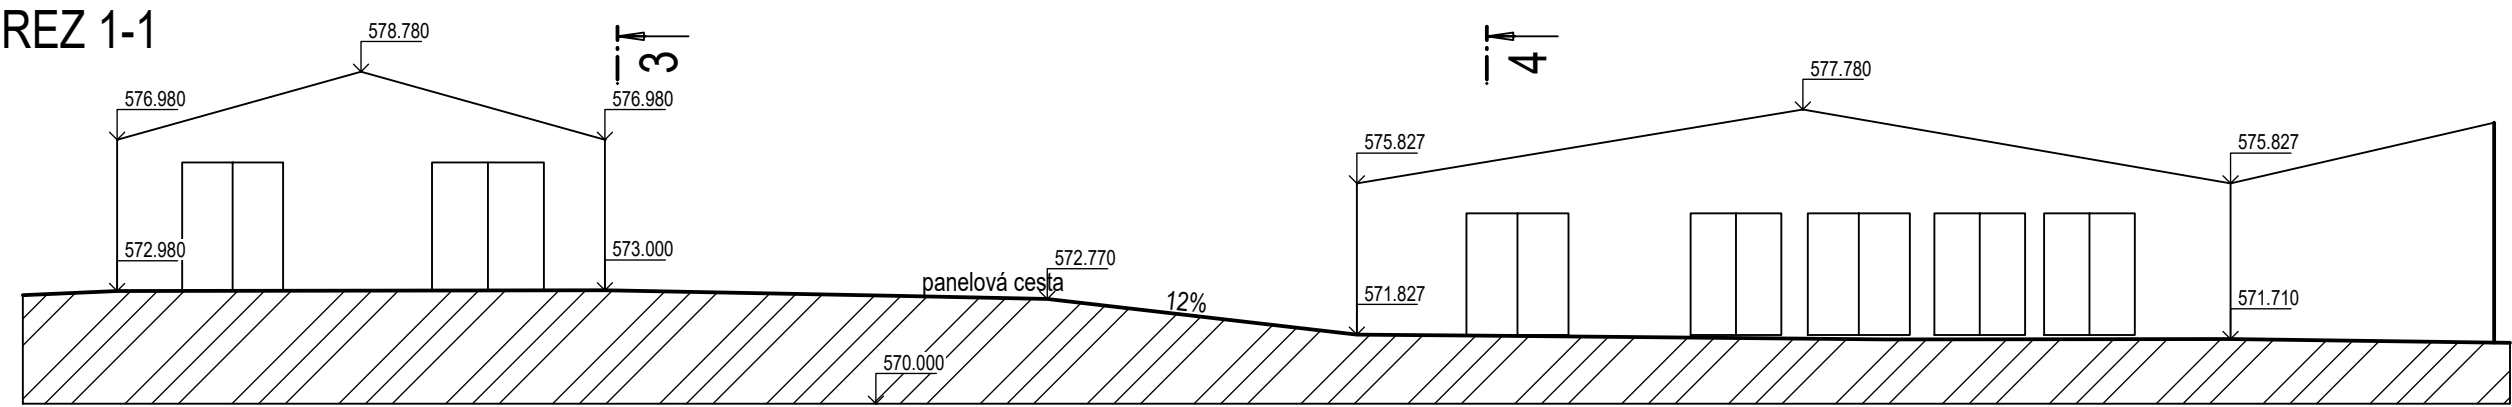


REZ 2-2

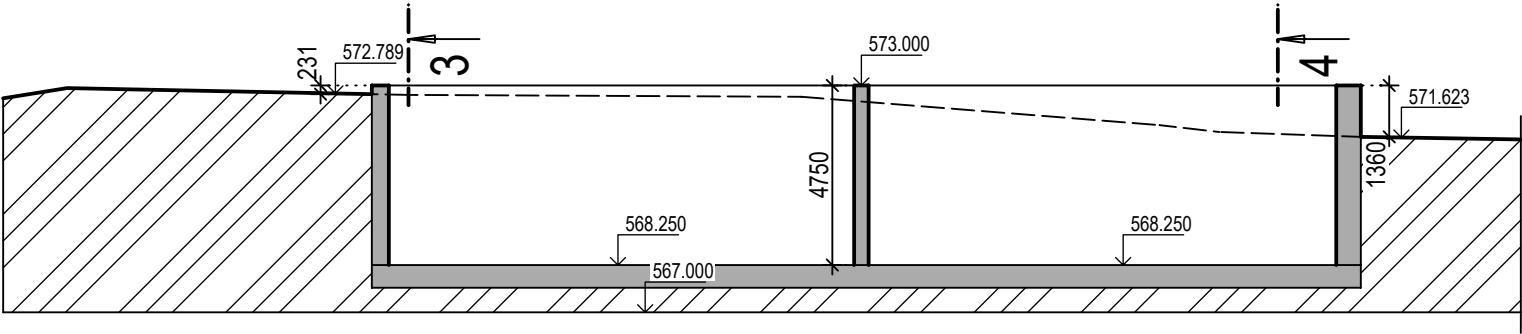

REZ 3-3

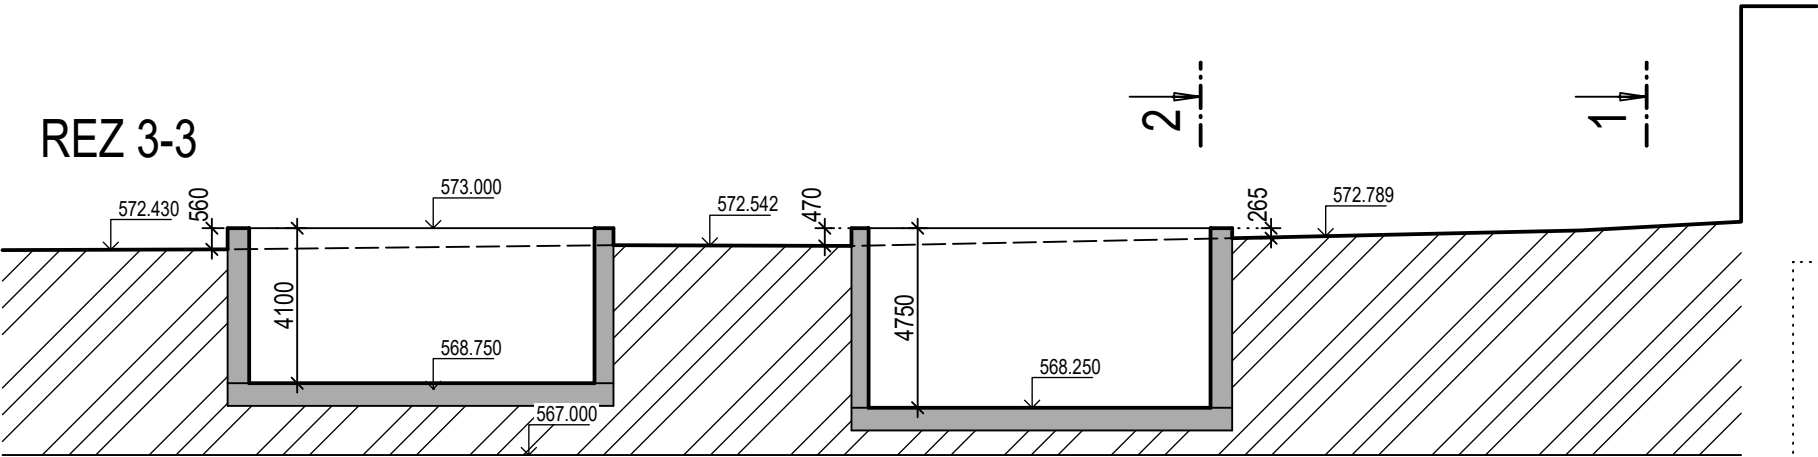

REZ 4-4

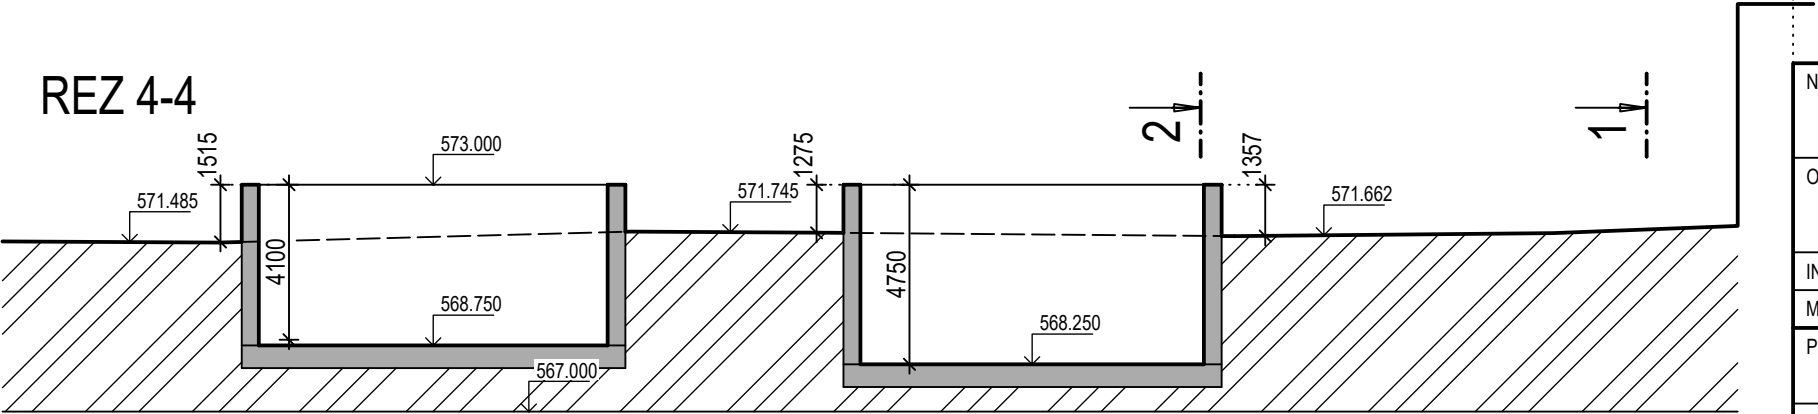

NÁZOV STAVBY <b>MODERNIZÁCIA USTAJNENIA HD</b>		<b>RASAND</b> ateliér, spol. s r.o. Závodská cesta 3740/60 010 01 Žilina +421 905 541 834 rasand.atelier@gmail.com	
OBJEKT SO 02 - PRESTAVBA OTVORENÝCH HNOJOVICOVÝCH ŽÚMP NA HNOJISKO		ZÁKAZKA	2204
INVESTOR HANNIBAL, s.r.o., Klincová 325/1, 821 08 Bratislava		DÁTUM	04/2022
MIESTO STAVBY parc. č. KNC 6905/1,23,24, K. Ú. VYSOKÁ NAD KYSUCOU, OKRES ČADCA		STUPEŇ	DSP
PRÍLOHA PÔVODNÝ STAV - REZY		MIERKA	1:200
VYPRACOVAL ING. RASTISLAV DEMETER		FORMÁT	2 A4
ZODP. PROJ. ING. RASTISLAV DEMETER		PRÍLOHA <b>02</b>	SÚPRAVA