


KATASTRÁL. ÚZEMIE
POVRCH
VZDIALENOSŤ ŠACHIET V M

hospodársky dvor: Vysoká nad Kysucou	
TERÉN	
25,0	1,5

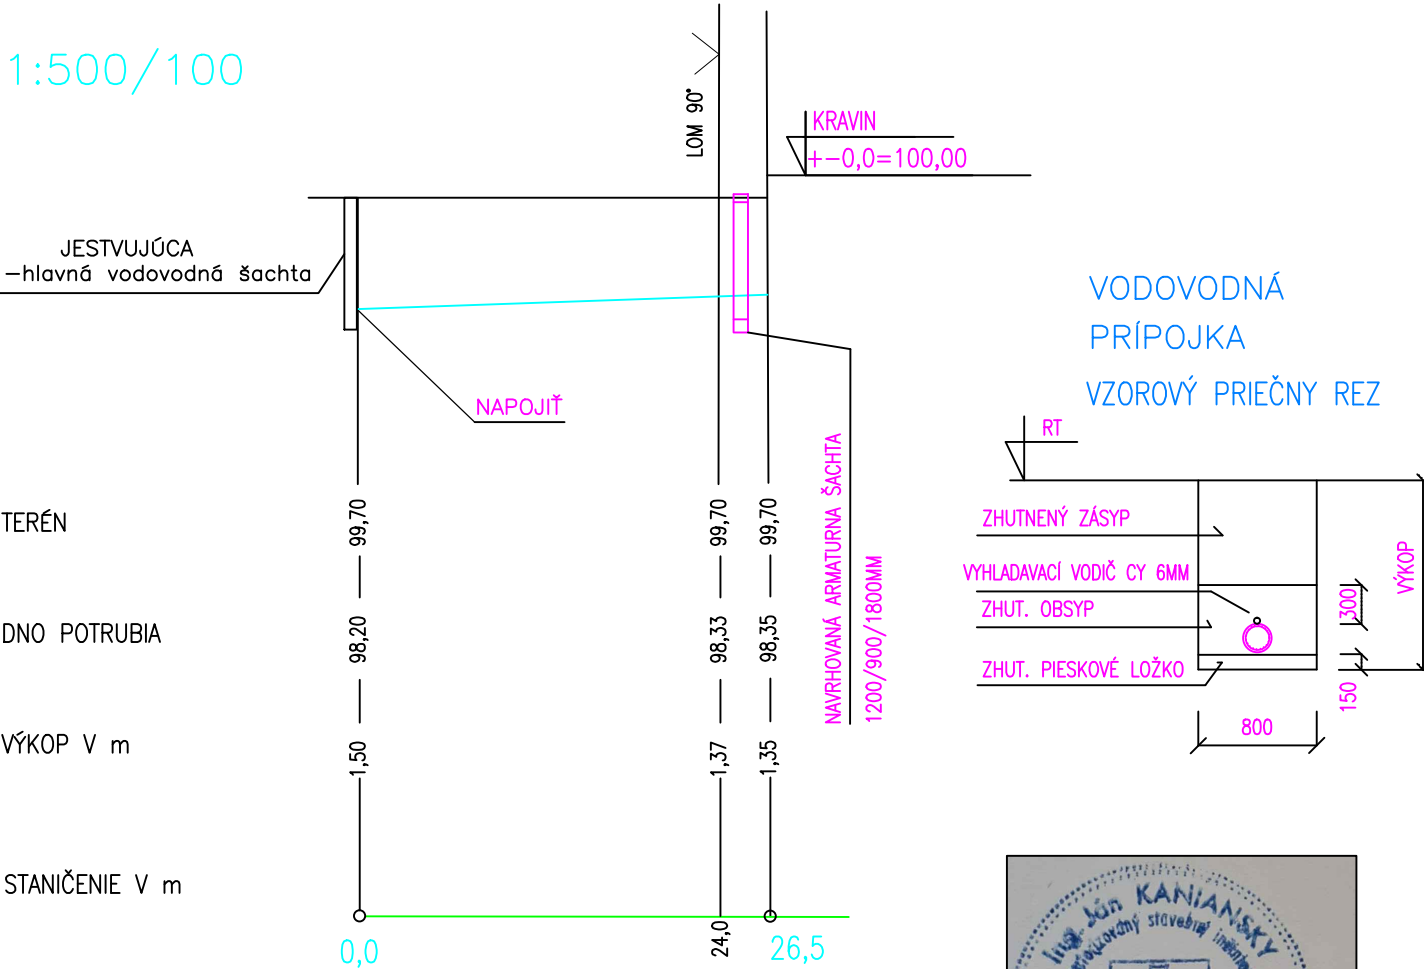

DLŽKA V m, SPÁD V %


26,5	0,55%
------	-------

DLŽKA V m,MATERIÁL

26,5	HDPE D63
------	----------

POZNÁMKA

K HLBKE VÝKOPU PRIPOČITAŤ 150MM NA PIESKOVÉ LÔŽKO

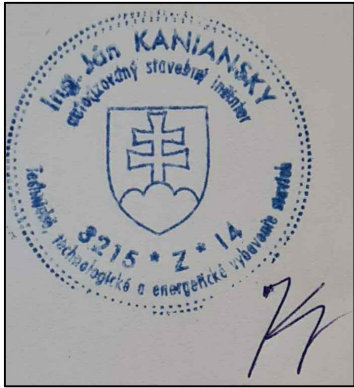

VED.PROJEKTU	ZODP.PROJEKTANT	VYPRACOVAL	KONTROLOVAL	ING.KANIANSKY MURANIHO Č.23 949 01 NITRA	
ING. BALLA	ING.KANIANSKY	ING.KANIANSKY	ING. BALLA		
INVESTOR:	HANNIBAL, s. r. o. Klincová 325/1, Bratislava 821 08			FORMÁT	1 A4
MIESTO STAVBY	hospodársky dvor: Vysoká nad Kysucou			DÁTUM	06/2022
NÁZOV STAVBY	Modernizácia ustajnenia produkčných dojčiacich kráv			Č.ZÁKAZKY	
OBJEKT	obj 01 - Rekonštrukcia kravína pre ustajnenie produkčných dojčiacich kráv			STUPEŇ	
ÚČEL-ČASŤ	ZDRAVOTECHNIKA			MIERKA	ČÍSLO
OBSAH VÝKRESU	POZDĽŽNY PROFIL PRÍPOJKY			1:500/100	3