


JEDNOPÓLOVÁ SCHÉMA FTVZ - SKLADY MTZ

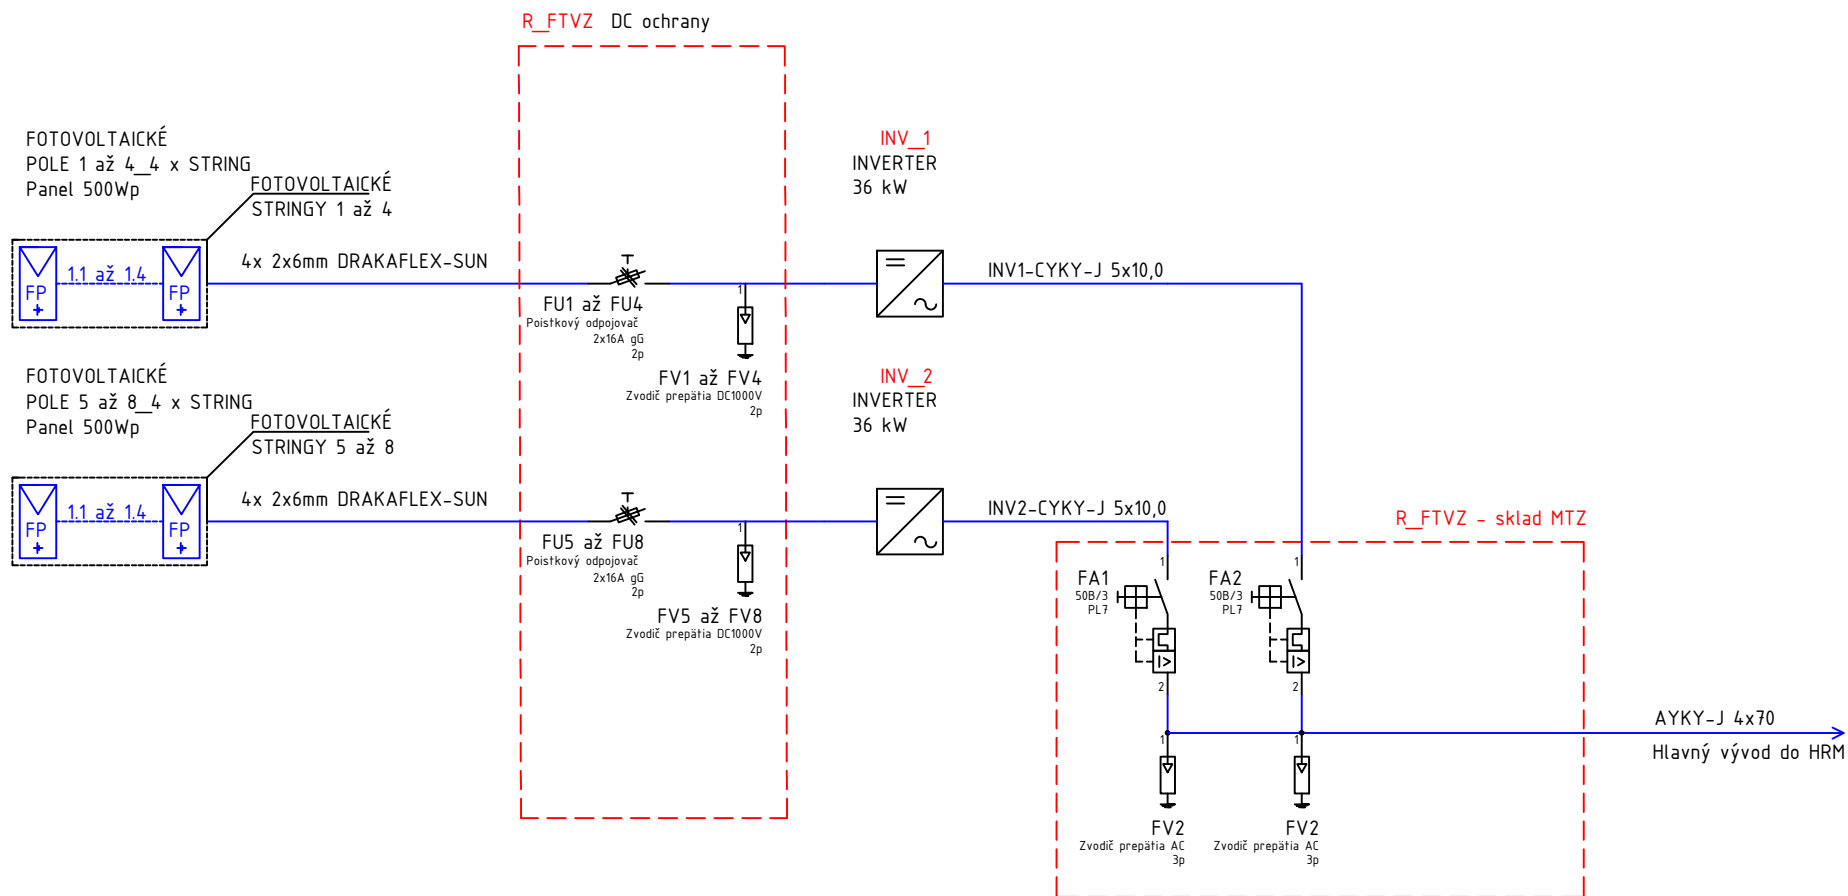

FOTOVOLTAICKÉ POLE 1 až 6
Panel 500Wp
počet panelov: 19ks/pole
1 string = 19 ks

FOTOVOLTAICKÉ POLE 7 až 8
Panel 500Wp
počet panelov: 18ks/pole
1 string = 18 ks

- bloková schéma bude upresnená dodávateľom FTVZ