



CHARAKTERISTICKÝ VZOROVÝ PRIEČNY REZ ZDRUŽENÝM CHODNÍKOM PRE PEŠÍCH A CYKLISTOV

M = 1:50

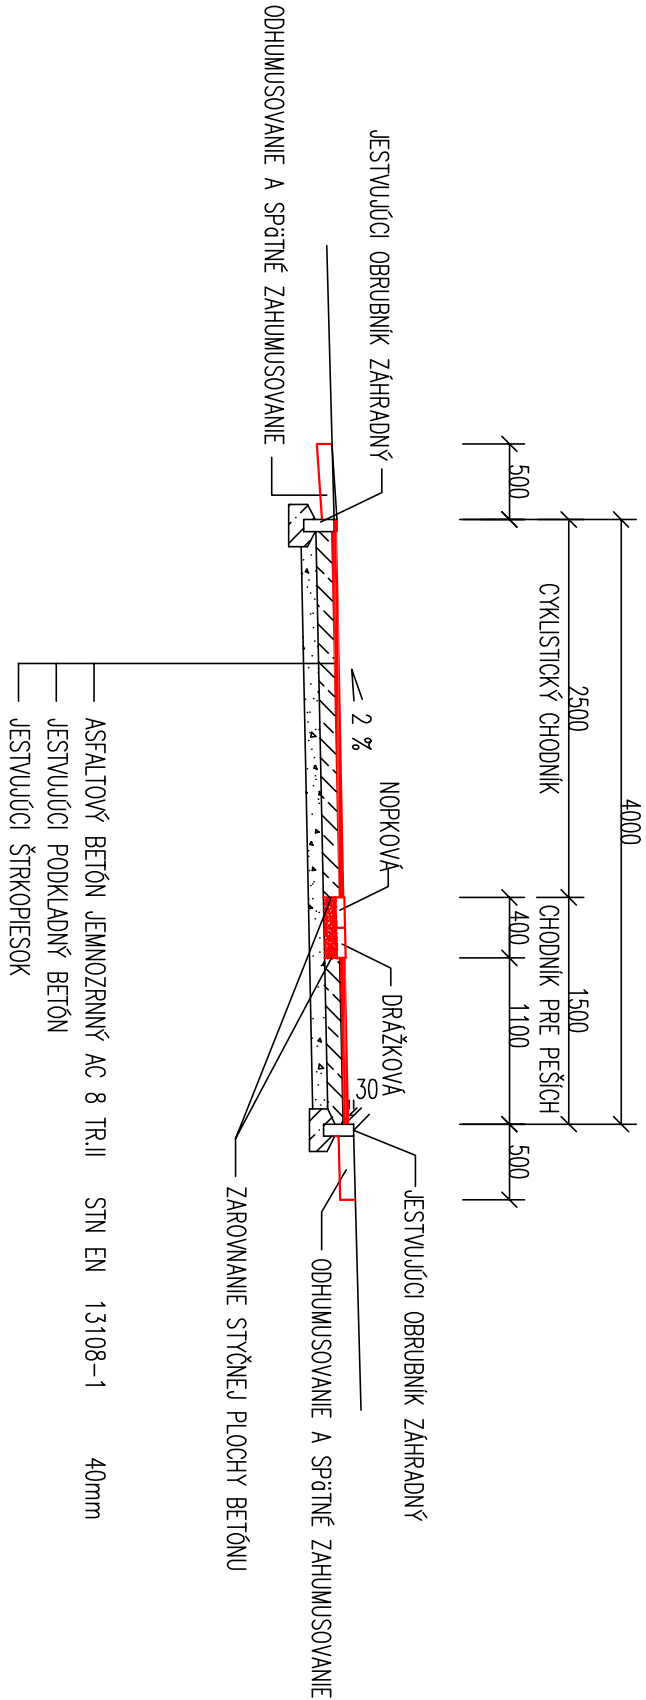

ÚPRAVA CYKLISTICKÉHO CHODNÍKA V K:Ú: KRÁSNA

M = 1:50

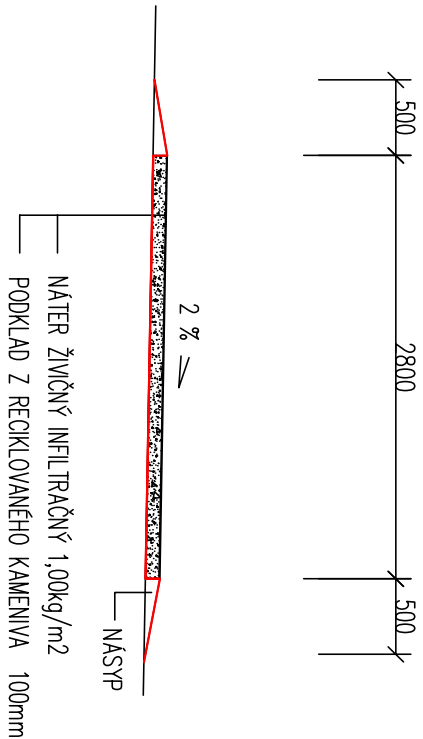

Zodp.projektant :	Ing.arch Vladimír Ligustl	Formát : 2x A4 Dátum : 08/2019 Stupeň : RP
Vypracoval :	Eva Kazecká	
Investor :	MESTO KOŠICE	
Miesto stavby :	KOŠICE	
Stavba:	ZDRUŽENÝ CHODNÍK PRE PEŠÍCH A CYKLISTOV V ÚSEKU LADOŽSKÁ – ROVNÍKOVÁ – GOLIANOVA	
Č. objektu :	SO 02 – REKONŠTRUKCIA CHODNÍKA	
Obsah výkresu :	Mierka :	Č.výkresu :
VZOROVÉ PRIEČNE REZY	1 : 50	6