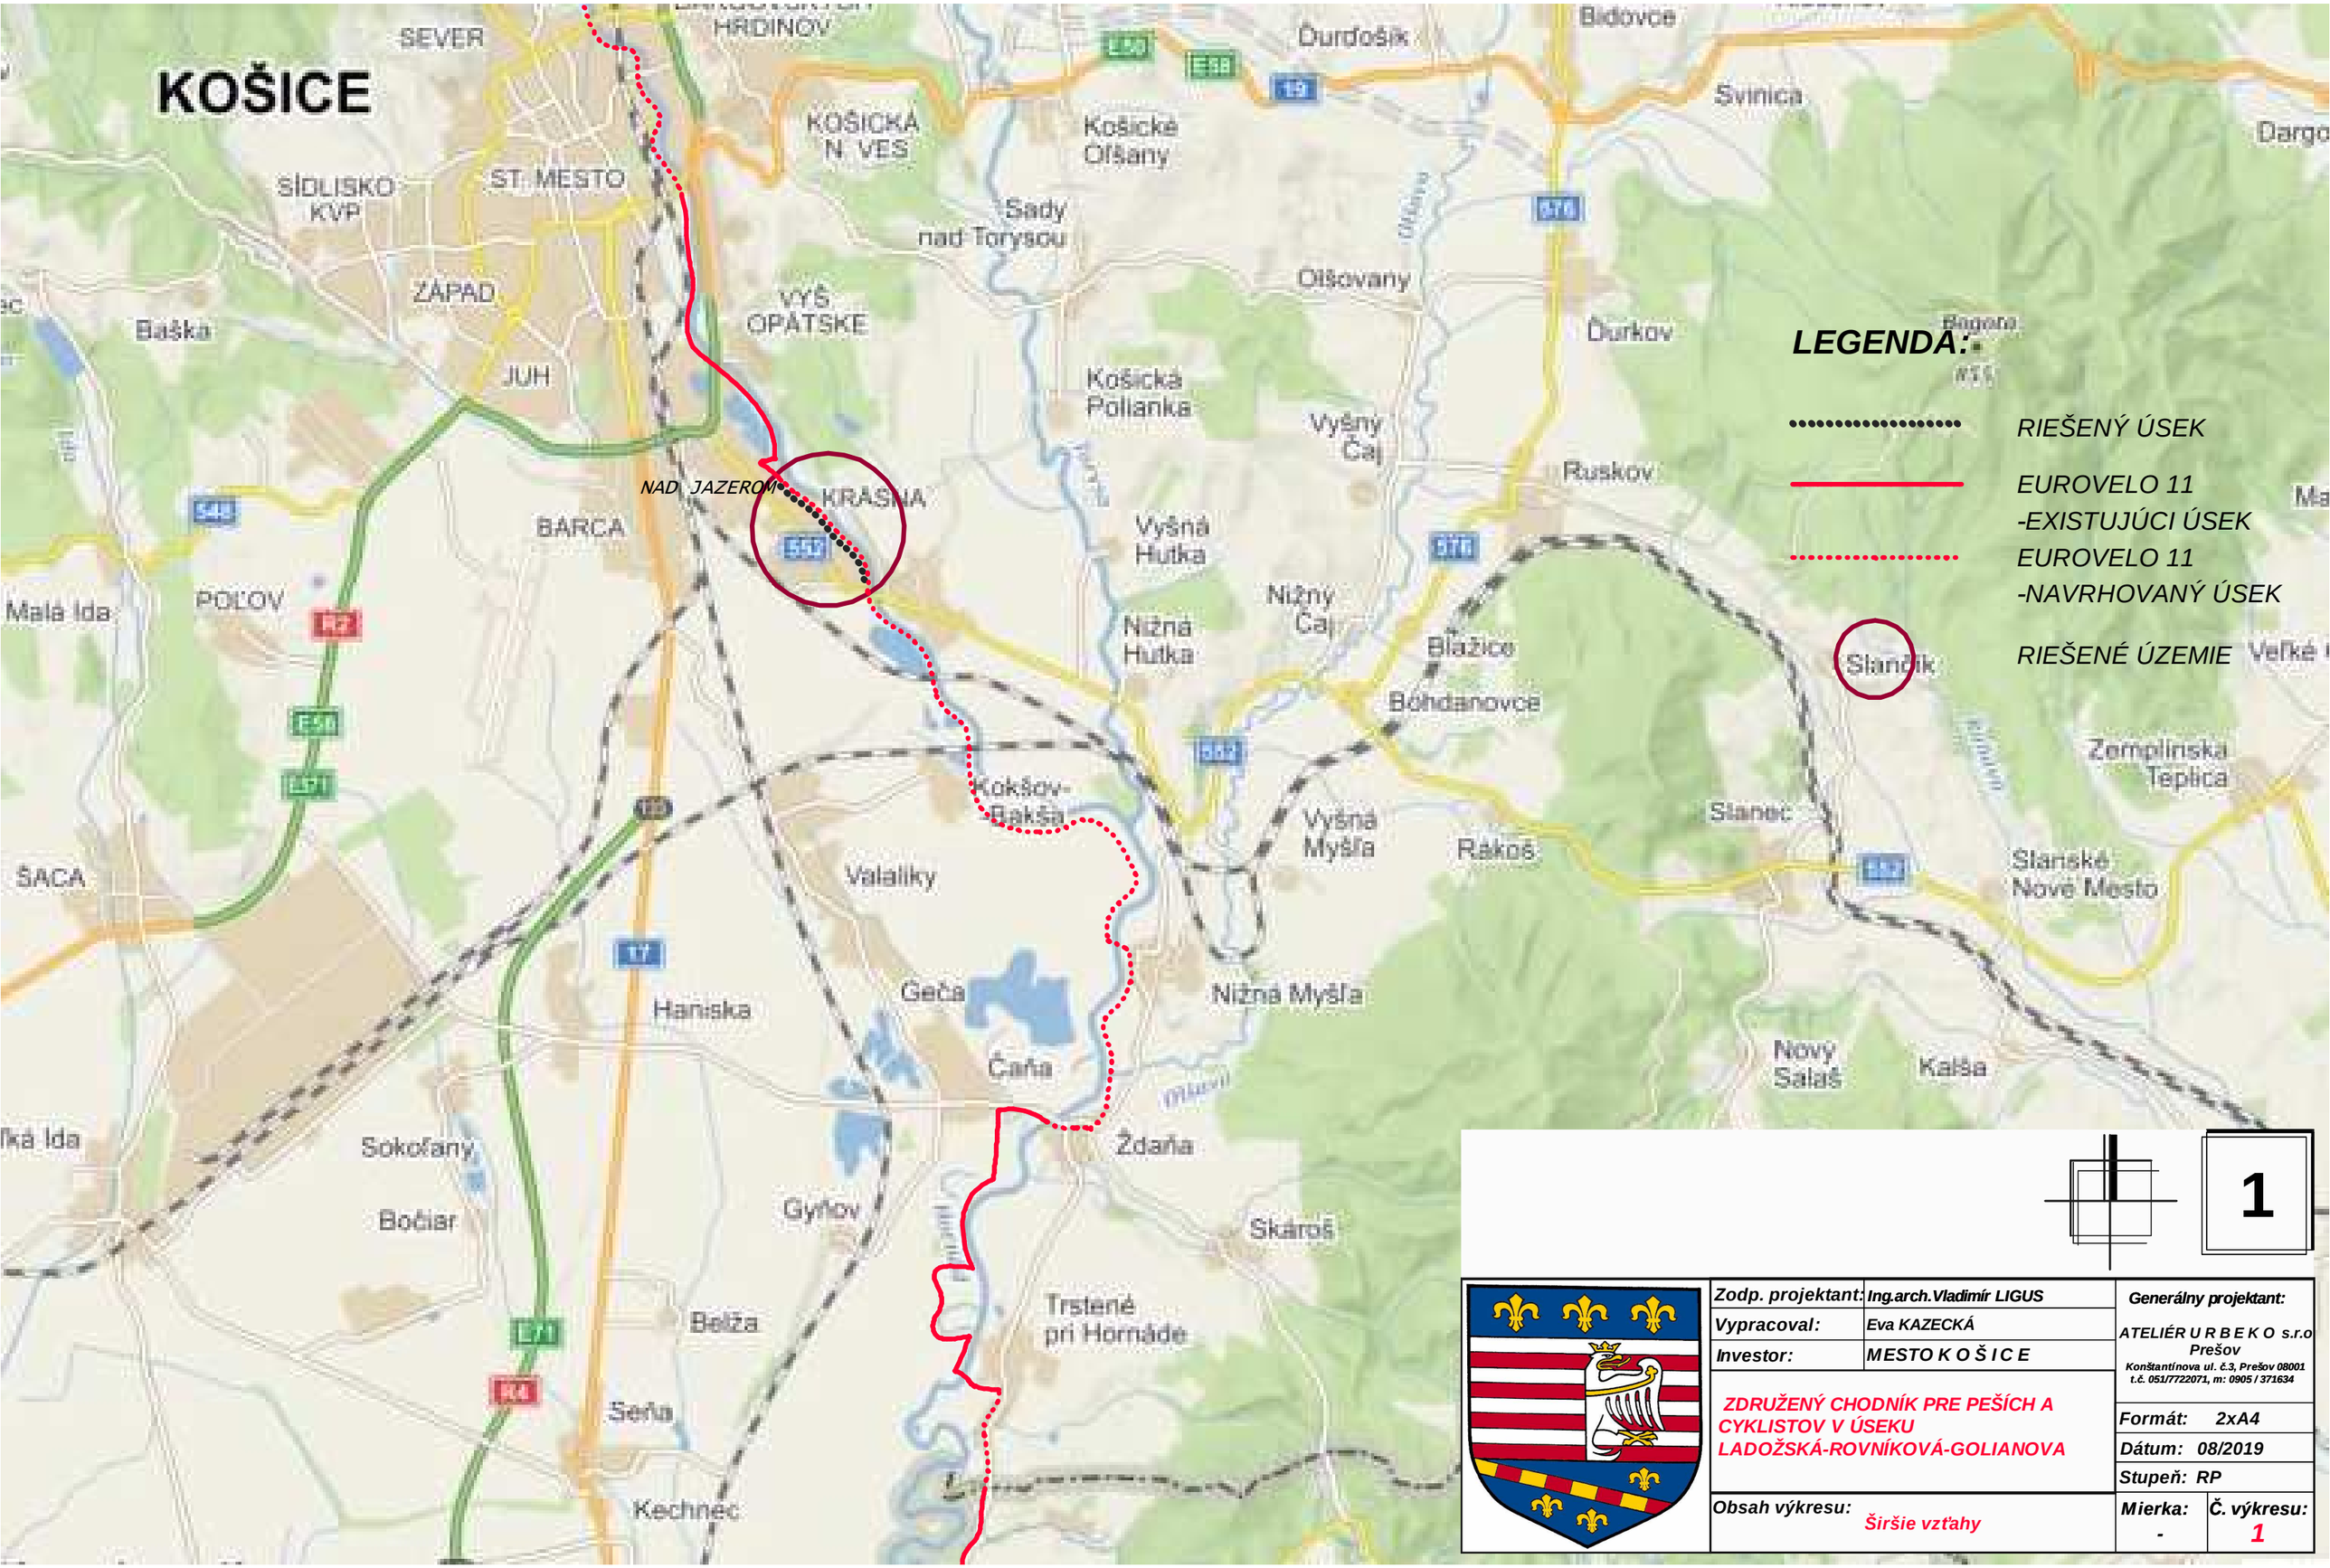

1

Zodp. projektant:	Ing.arch.Vladimír LIGUS
Vypracoval:	Eva KAZECKÁ
Investor:	MESTO K O Š I C E

ZDRUŽENÝ CHODNÍK PRE PEŠÍCH A CYKLISTOV V ÚSEKU LADOŽSKÁ-ROVNÍKOVÁ-GOLIANOVA

Obsah výkresu: Širšie vzťahy

Generálny projektant:
ATELIÉR U R B E K O s.r.o Prešov
Konštantínova ul. č.3, Prešov 08001
t.č. 051/7722071, m: 0905 / 371634

Formát:	2xA4
Dátum:	08/2019
Stupeň:	RP
Mierka:	-
Č. výkresu:	1