


Pôdorys

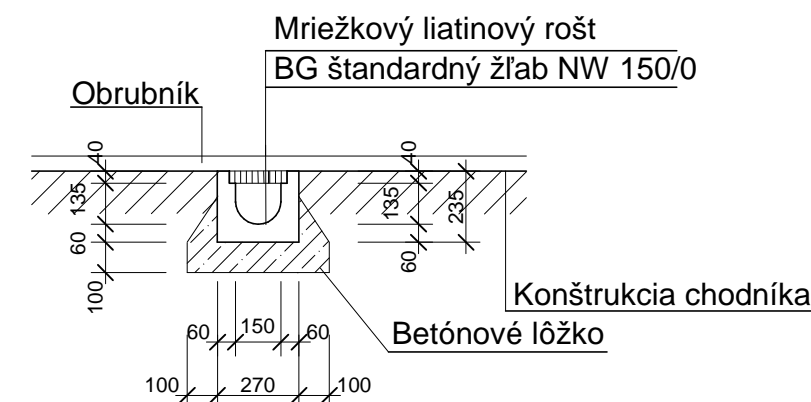

- Pri montáži a osadzovaní vsakovacej šachty je potrebné dodržať technické predpisy výrobcu
- Spoje jednotlivých skruží zatrieť cementovou maltou.
- Otvor pre zaustenie potrubia vysekať.

Rez B - B

Zodp. projektant:	Ing. arch. Vladimír Ligus	Generálny projektant: ATELIÉR URBEKO s.r.o Prešov Konštantínova ul. č.3, Prešov 08001 t.č. 051/7722071, m: 0905 / 371634	
Vypracoval:	Veronika Csizmadiová		
Investor:	Mesto Košice		
ZDRUŽENÝ CHODNÍK PRE PEŠÍCH A CYKLISTOV V ÚSEKU LADOŽSKÁ- ROVNÍKOVÁ- GOLIANOVA SO 02 - Rekonštrukcia chodníka		Formát:	2A4
		Dátum:	08/2019
		Stupeň:	DRS
Obsah výkresu: VSAKOVACIA ŠACHTA A ODVODŇOVACÍ ŽĽAB - pôdorys a rezy		Mierka: M 1:50	Č. výkresu: 7