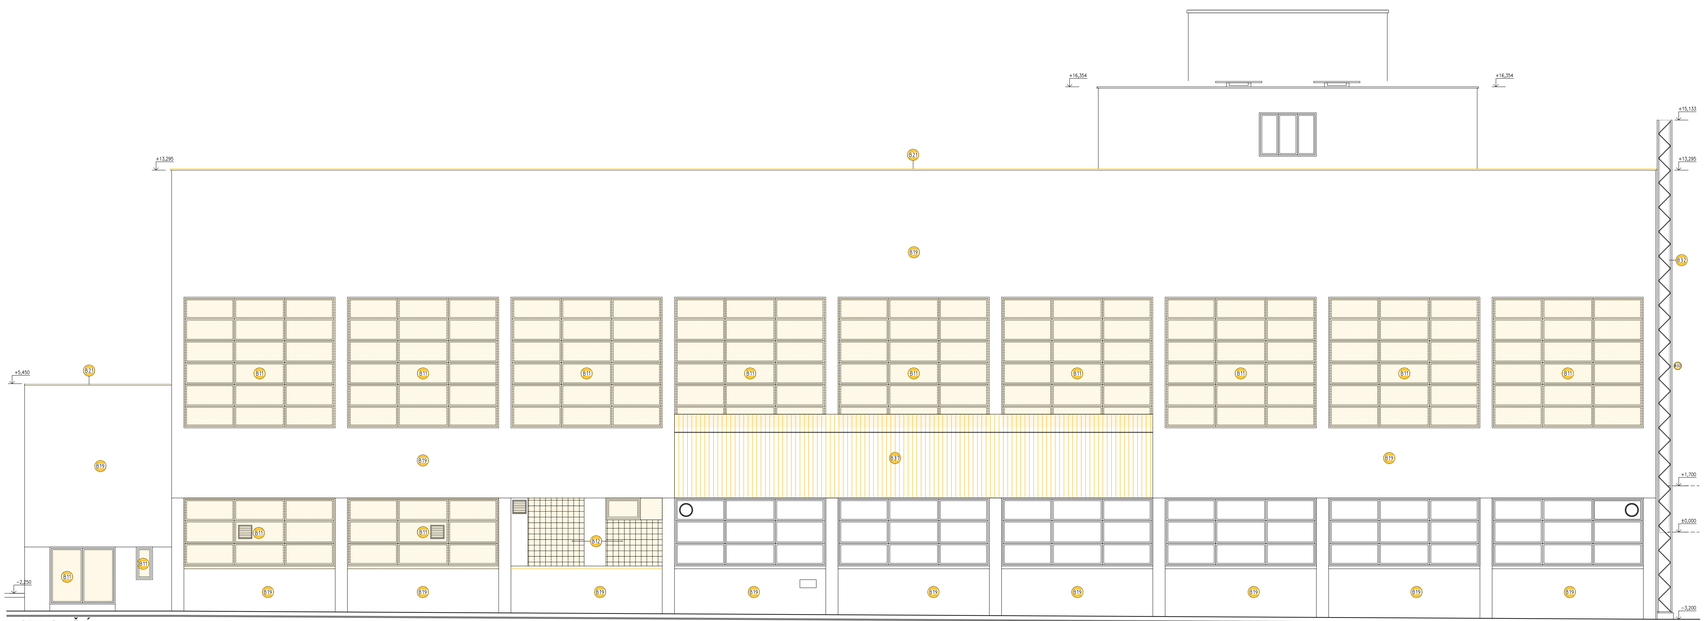

POHĽAD JUŽNÝ

LEGENDA MATERIÁLOV

	BÚRANÉ KONŠTRUKCIE		PÔVODNÉ KONŠTRUKCIE

LEGENDA OZNAČENÍ

B1	VYBÚRANIE MUROVANEJ PRIEČKY
B2	DEMONTÁŽ DVERÍ
B3	VYBÚRANIE OTVORU
B4	VYBÚRANIE KERAMICKEJ DLAŽBY
B5	VYBÚRANIE BETÓNOVÝCH SCHODISKOVÝCH STUPŇOV
B6	DEMONTÁŽ DELIACICH PRIEČOK
B7	VYBÚRANIE KERAMICKÉHO OBKLADU
B8	DEMONTÁŽ DREVENÉHO OBKLADU SAUNY VRÁTANE TEPELNÝCH IZOLÁCIÍ
B9	DEMONTÁŽ LAVÍC V SAUNE
B10	DEMONTÁŽ STROPNÉHO HLINÍKOVÉ PODHĽADU VRÁTANE PODKONŠTRUKCIE
B11	DEMONTÁŽ OKIEN/DVERÍ VRÁTANE VONKAJŠIEHO A VNÚTORNÉHO PARAPETU
B12	DEMONTÁŽ SKLOBETÓNOVÝCH TVÁRNIC
B13	DEMONTÁŽ ZASKLENÝCH STIEN
B14	DEMONTÁŽ DREVENÉ I PALUBOVKY PÔVODNÁ SKLADBA: -DREVENÁ PALUBOVKA hr. 32mm NA TERČOCH celk.hr. 60mm -PÔVODNÁ DREVENÁ PALUBOVKA hr. 27mm -PÔVODNÉ TERČE hr. 30mm -VZDUCHOVÁ MEDZERA
B15	DEMONTÁŽ VRCHU V STREŠNÉHO PLÁŠŤA TELOCVIČNE AŽ PO NOSNÚ VRTSVU PÔVODNÁ SKLADBA: -STREŠNÁ POLYURETÁNOVÁ IZOLÁCIA hr. 70mm -HYDROIZOLAČNÁ VRSTVA Z ASFALTOVÝCH PÁSOV hr. 10mm -PÔVODNÝ ŽB PANEL hr. 70mm
B16	DEMONTÁŽ VRCHU V STREŠNÉHO PLÁŠŤA ZÁZEMIA HALY AŽ PO NOSNÚ VRTSVU PÔVODNÁ SKLADBA: -STREŠNÁ POLYURETÁNOVÁ IZOLÁCIA hr. 70mm -HYDROIZOLAČNÁ VRSTVA Z ASFALTOVÝCH PÁSOV hr. 10mm -CEMENTOVÝ POTER hr. 40mm -SKVAROVÝ NASYP hr. 34,5mm -HERAKLIT hr. 40mm -PÔVODNÝ ŽB PANEL hr. 150mm
B17	ZVÄČŠENIE OTVORU
B18	DEMONTÁŽ OCEĽOVEJ RÚRY A VZT POTRUBIA VRÁTANE VETRACEJ HLAVICE NA STREche
B19	OTĽUČENIE NESÚDRŽNÝCH OMIETOK V PLOCHE 30%
B20	DEMONTÁŽ VETRACEJ MRIEŽKY 195x70cm VETRACIEHO KOMÍNA
B21	DEMONTÁŽ OPLECHOVANIA ATIKY
B22	DEMONTÁŽ SEDAČIEK V HEADISKU 850 ks
B23	DEMONTÁŽ ŠPLHACÍCH RÁMOV NA STENÁCH 4ks
B24	DEMONTÁŽ DREVENÉHO OBKLADU, LAVÍC POPRI PALUBOVKE, VRÁTANE OCEĽOVÝCH RÁMOV OBKLADU
B25	DEMONTÁŽ SKLÁPACÍCH BASKETBALOVÝCH KOŠOV 2ks
B26	DEMONTÁŽ ČASOMERY 2ks
B27	DEMONTÁŽ SCHODISKOVÝCH KAMENNÝCH A ŽELEZOBET. STUPŇOV
B28	DEMONTÁŽ OCEĽOVÉHO PRÍSTREŠKU
B29	DEMONTÁŽ VETRACEJ MRIEŽKY A VENTILÁTORA 2ks
B30	VYBÚRANIE BETÓNOVÉHO OBVAPOVÉHO CHODNÍKA
B31	DEMONTÁŽ A POSUN OCEĽOVEJ KONŠTRUKCIE KOMÍNA S KOMÍNOM Z PLYNOVEJ KOTOLNE
B32	DEMONTÁŽ OCEĽOVÉHO ZÁBRADLIA
B33	DEMONTÁŽ ŠPORTOVEJ GUMOVEJ PODLAHY
B34	VYBÚRANIE OBMUROVKY DAŽĎOVÝCH ZVODOV
B35	VYBÚRANIE ZÁCHYTNEJ JÍMKY 1000x1000x500
B36	DEMONTÁŽ PÔVODNÉHO SENDVIČOVÉHO OPLÁŠŤANIA VÝKLENKU
B37	VYFREZOVANIE DRÁŽKY 5000x100x30mm PRE HLINÍKOVÚ ČISTIACU ROHOŽ
B38	VYBÚRANIE KOMENTÁTORSKÉHO STANOVIŠŤA V HEADISKU

POZNÁMKA

PODROBNOSTI NA ZAISTENIE BEZPEČNOSTI A OCHRANY ZDRAVIA PRI BÚRACÍCH PRÁCACH A REKONŠTRUKČNÝCH PRÁCACH SÚ UVEDENÉ V PRÍLOHE Č. 7 VYHL. Č. 147/2013.

±0,000 = ... m n.m.
SÚR. SYSTÉM S-JTSK / GRID SYSTEM S-JTSK,
VÝŠKOVÝ SYSTÉM Bpv / VERTICAL SYSTEM Bpv

SCHÉMA / SCHEME

GENERÁLNY PROJEKTANT / HEAD DESIGNER

AKP Develop s.r.o.
Štefánikova 4
949 11 NITRA
MAIL: mikle@projektant-architekt-nitra.sk
TEL.: +421 903 741 509
IČO: 47 852 879

OBJEDNÁVATEĽ / CLIENT
Slovenská poľnohospodárska univerzita v Nitre
Andreja Hlinku č.2
949 76 NITRA

SEVER

PROJEKTANT / DESIGNER

AKP Develop s.r.o.
Štefánikova 4
949 11 NITRA
MAIL: mikle@projektant-architekt-nitra.sk
TEL.: +421 903 741 509
IČO: 47 852 879

VYPRACOVAL / DRAWN BY: Ing. Stanislav Mikle
KONTROLOVAL / CHECKER: Ing. Stanislav Mikle
ZODP. PROJEKTANT / RESPONSIBLE: Ing. Stanislav Mikle
SCHVÁLIL / APPROVER: Ing. Stanislav Mikle

NÁZOV ZÁKAZKY / PROJECT NAME

OBNOVA A MODERNIZÁCIA OBJEKTU CENTRA UNIVERZITNÉHO ŠPORTU PRI SPU V NITRE

Kat. územie: Nitra Parc. číslo: 1885,1886

STUPEŇ PD / PROJECT STAGE	MIERKA / SCALE	DÁTUM VYDANIA / DATE OF ISSUE	POČET A4 / NUMBER OF A4
JSP	1:75	01/24	

NÁZOV OBJEKTU SO/IO / OBJECT NAME

NÁZOV PROFESNÉHO DIELU / PROFESSION PART
ARCHITEKTONICKO-STAVEBNÉ RIEŠENIE

NÁZOV DOKUMENTU / DOCUMENT NAME

POHĽAD JUŽNÝ
BÚRACIE PRÁCE

NÁZOV SÚBORU / FILE NAME

-	_	JSP	_	_E1.1_	_	_	B302	_
ČÍSLO PROJEKTU PROJECT NUMBER		STUPEŇ PD PROJECT STAGE	OBCHODNÝ SÚBOR BUSINESS PART	ČASŤ PART	SO / IO OBJECT NAME	PROFESNÝ DIEL PROF. PART	DILATÁCIA DILATATION	ČÍSLO DOKUMENTU DOCUMENT NUMBER	REVÍZIA REVISION

KÓPIA / COPY