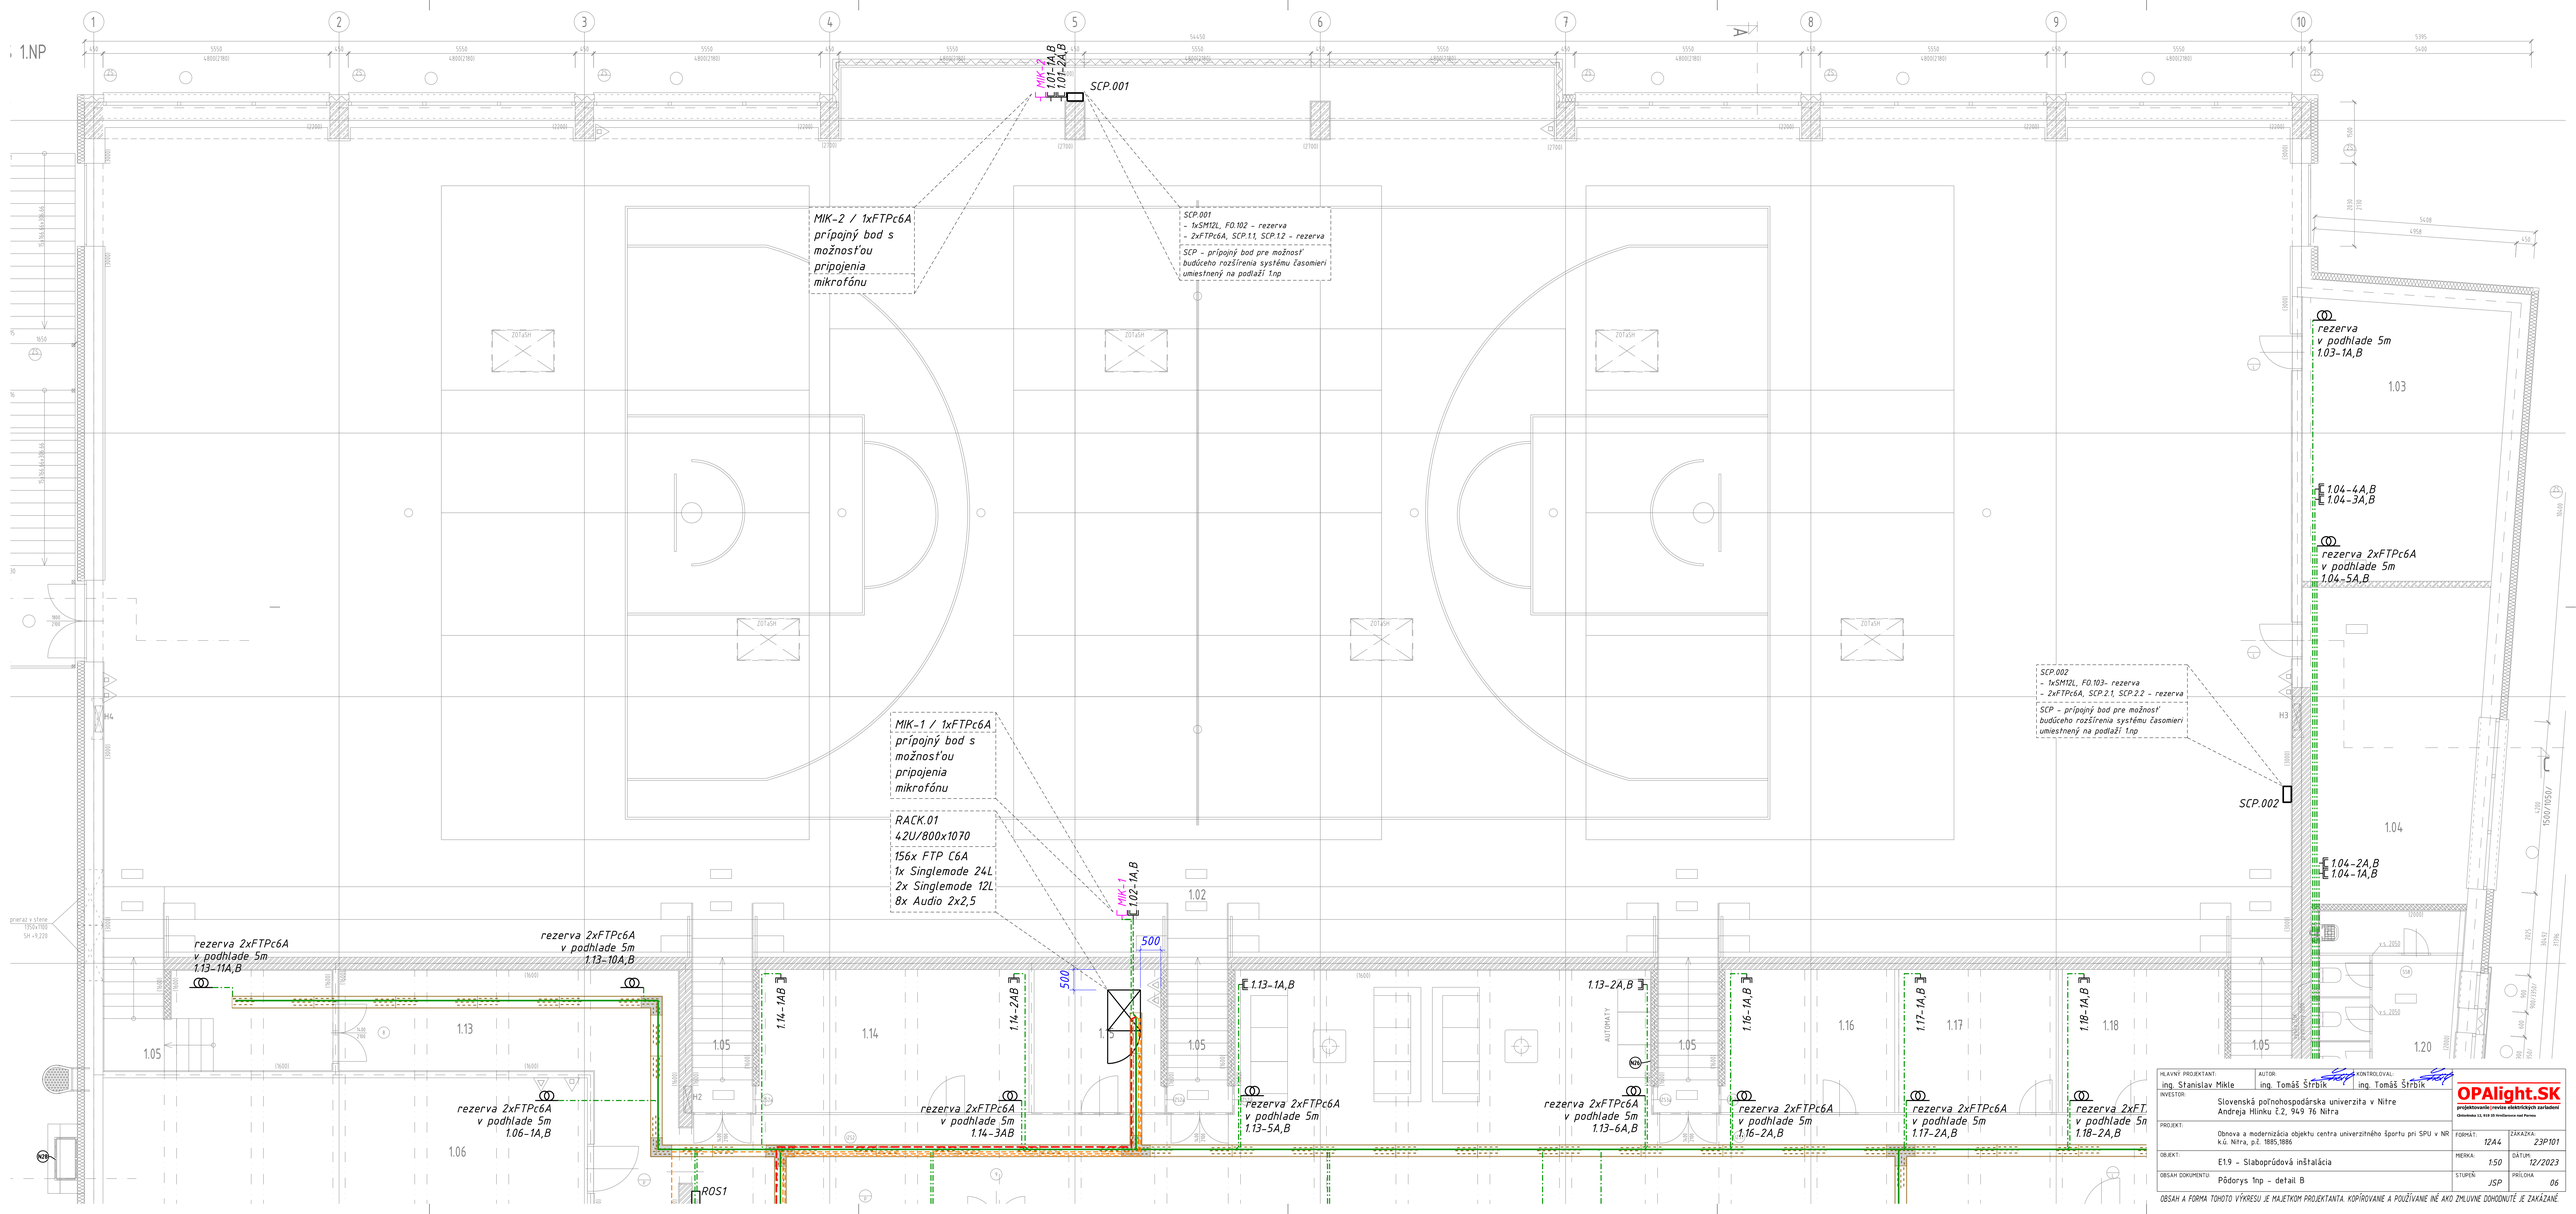

HLAVNÝ PROJEKTANT: ing. Stanislav Mikle	AUTOR: ing. Tomáš Štrbík	KONTROLOVAL: ing. Tomáš Štrbík	OPAlight.SK projektovanie	revízie elektrických zariadení Okružná ul. 933 05 Štvrtok na Ostrove
INVESTOR: Slovenská poľnohospodárska univerzita v Nitre Andreja Hlinku č.2, 949 76 Nitra			
PROJEKT: Obnova a modernizácia objektu centra univerzitného športu pri SPU v NR k.ú. Nitra, p.č. 1885,1886		FORMÁT: 12A4	ZÁKAZKA: 23P101
OBJEKT: E1.9 - Slaboprúdová inštalácia		MIERKA: 1:50	DÁTUM: 12/2023
OBSAH DOKUMENTU: Pôdorys 1np - detail B		STUPEŇ: JSP	PRÍLOHA: 06

OBSAH A FORMA TOHOTO VÝKRESU JE MAJETKOM PROJEKTANTA. KOPÍROVANIE A POUŽÍVANIE INÉ AKO ZMLUVNE DOHODNUTÉ JE ZAKÁZANÉ.