




LEGENDA MIESTNOSTÍ							
ÚČEL MIESTNOSTI	POVRCH (m ²)	PROSTREDIE STN 33 0300	VONKAJŠIE VPLYVY STN 33 2000	VYUŽITIE	KONŠTR.	EPk./Lux.	POZVÁNKA
		 P20	AAS, ABS, AC1, AE1, AF1, AG1, AH1, AK1, AL1, AM1, AP1, AR1, NERACHAŤA SA AD,AN,AK,AS	BA1,BC2 BD1,BE1	CA1,CB1		
		 P40	AAS, ABS, AC1, AE1, AF1, AG1, AH1, AK1, AL1, AM1, AP1, AR1, NERACHAŤA SA AD,AN,AK,AS	BA1,BC2 BD1,BE1	CA1,CB1		



2.PP.

NERIEŠENÁ ČASŤ - DOPLNENÉ IBA SVIETIDLÁ "NO" Z UŽ JESTVUJÍCICH ROZVÁDZAČOV

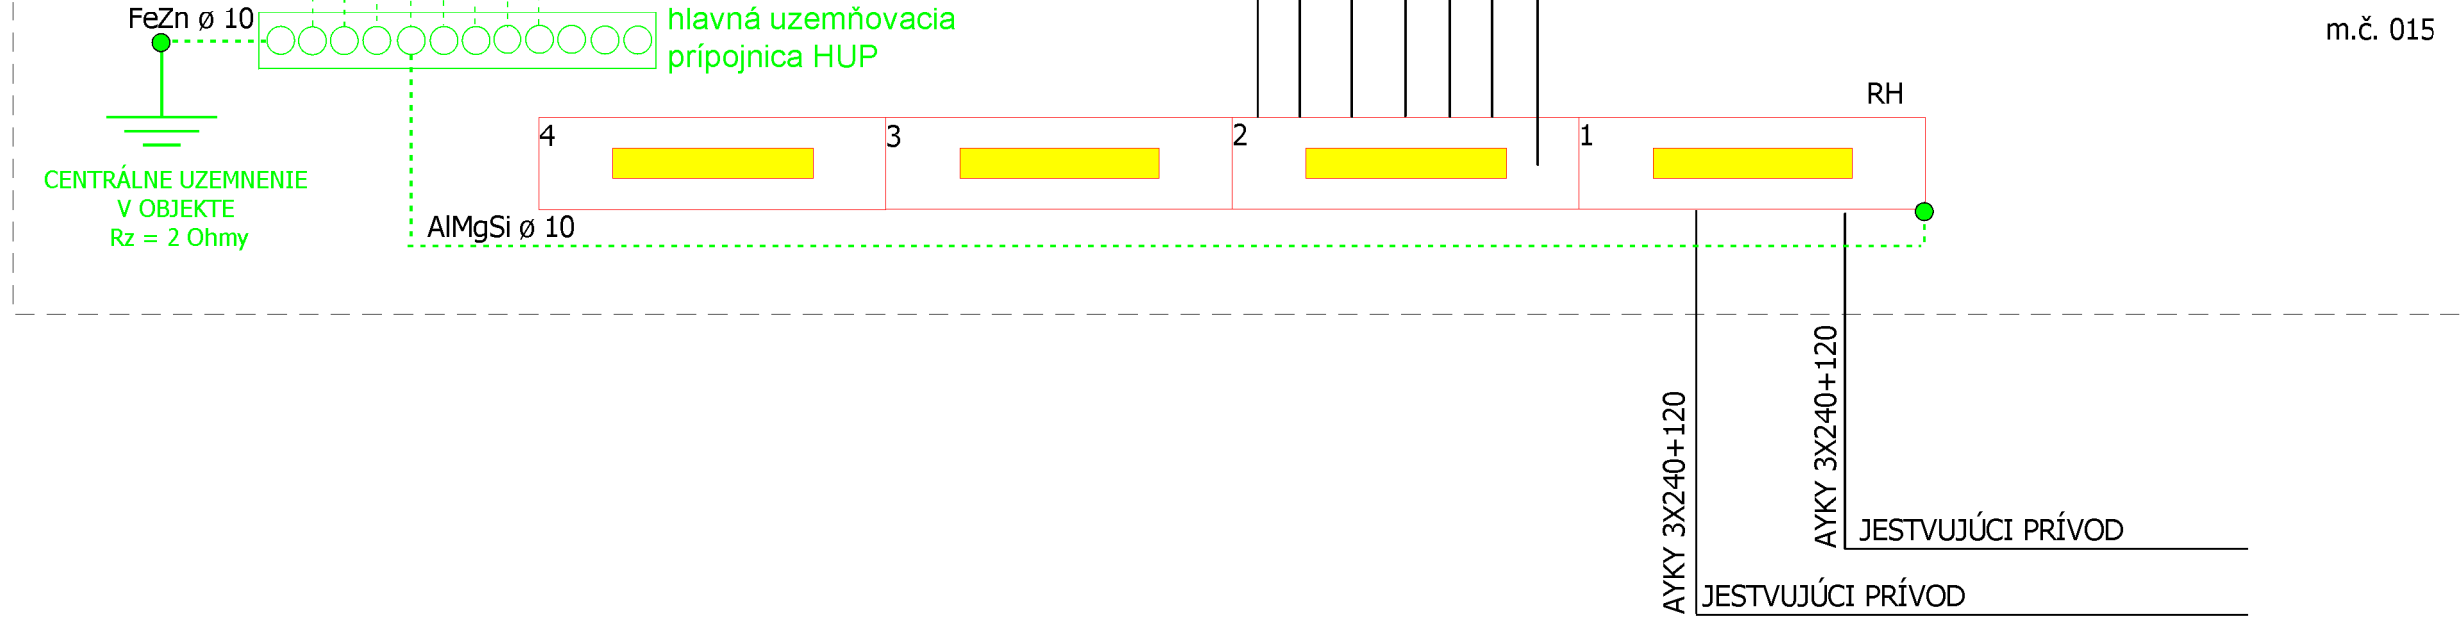

GENERAL PROJECT / HEAD DESIGNER

AKP Develop s.r.o.
Iľošová 4
948 11 NITRA
MAIL: mail@projektant-architekt-nitra.sk
TEL. +421 903 741 509
IČO: 43 892 978

OBJEDNÁVATEL / CLIENT

Slovenská poľnohospodárska univerzita v Nitre
Andreja Hlinku 6.2
948 76 NITRA

SEVER

PROJECTANT / DESIGNER

VYPRACOVÁ / DRAWN BY

KONTROLOVAL / CHECKER

OPAlight.SK s.r.o.
projektovanie elektrotechnických zariadení
projektovanie IT sietí, E2B a EPS
montáž elektrických zariadení
Cieľotinská 12
919 55 Ľudovítovo námestie
g.etrnib@gmail.com
+421 908 186 147

Gabriel Štrbák

Gabriel Štrbák

ZOUP: PROJECTANT / RESPONSIBLE

SCHVÁLI / APPROVER

Gabriel Štrbák

Gabriel Štrbák

NÁZOV KAZKY / PROJECT NAME

OBNOVA A MODERNIZÁCIA OBJEKTU CENTRA UNIVERZITNÉHO ŠPORTU PRI SPV V NITRE

Kat. územie: Nitra

Parc. číslo: 1885, 1886

STAV. PRÍKLAD: PROJECT STATE

MIERKA / SCALE

DÁTUM VYDANIA / DATE OF ISSUE

PROJEKT STAVBY

1:75

12/23

NÁZOV OBJEKTU SORO / OBJECT NAME

NÁZOV PROFESNÉHO DIEĽU / PROFESSION PART

ELEKTROINŠTALÁCIA

NÁZOV DOKUMENTU / DOCUMENT NAME

PREHLADOVÁ SCHÉMA NÁPOJENIA

NÁZOV SÚBORU / FILE NAME

- _ JSP - _ E1.6 - _ _ 101 - _

ČÍSLO PROJEKTU PROJECT NUMBER

STUPENЬ PROJEKT STAGE

OBCHODNÝ SÚBOR BUSINESS PART

ČASŤ PART

SO / IO

PROFESNÝ DIEĽ DILATÁCIA OBJEKT NAME

PROF PART DILATION DOCUMENT NUMBER

REVIZIA REVISION