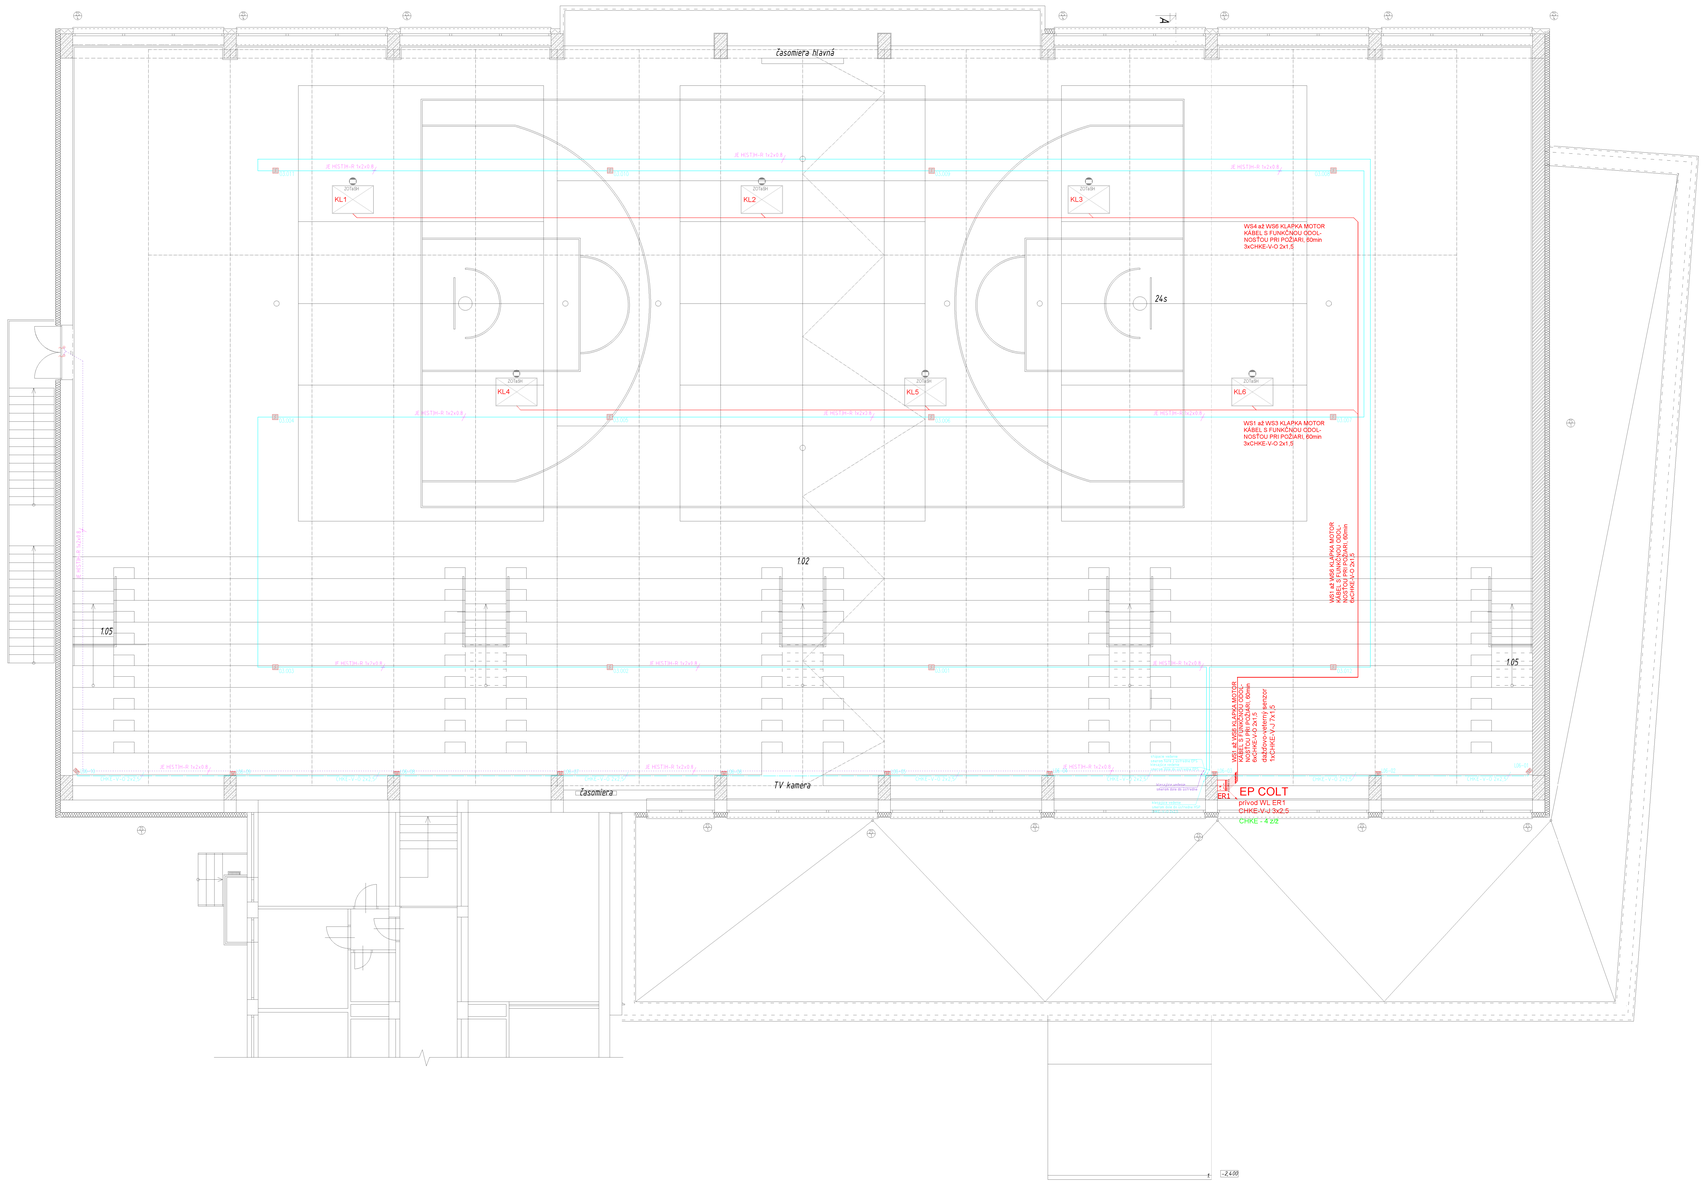

POZNÁMKY:
-UMIESTNENIE PRÍERAZOV KOORDINOVAŤ S PRÍSLUŠNOU ČASŤOU PROJEKTOVEJ DOKUMENTÁCIE A PROJEKTANTOM
-PRI VŠETKÝCH NEJASNOSTIACH PRIZVAŤ PROJEKTANTA NA OBHLIADKU
-DODÁVATEĽ STAVBY JE POVINNÝ REALIZOVAŤ VŠETKY PRÁCE V ZMYSLE PLATNÝCH NORIEM S DODRŽANÍM TECHNOLOGICKÝCH A BEZPEČNOSTNÝCH POSTUPOV
- NAVRHOVANÉ MATERIÁLY A VÝROBKY SÚ REFERENČNE A JE MOŽNÉ ICH NAHRADIŤ ROVNOCENNÝMI PRI ZACHOVANÍ TECHNICKÝCH PARAMETROV A KVALITY
- VŠETKY OPRAVY A ZMENY MATERIÁLOVEHO RIEŠENIA PRED REALIZÁCIOU PRÁC ODSÚHLASIŤ S PROJEKTANTOM PRÍSLUŠNEJ PROFESIE, VRÁTANE AUTORA STAVBY.
- VŠETKY PRESTUPY V POŽIARNE DELIACICH KONŠTRUKCIACH A STYKY STIEN A STROPOV NA HRANICIACH POŽIARNYCH OSIEKOV JE NUTNE RIADNE PROTIPOŽIARNE UTESNIŤ
- DO OBJEKTU UMIESTNIŤ VŠETKY BEZPEČNOSTNÉ TABUĽKY
- DODÁVATEĽA SÚ POVINNÍ DODRŽIAVAŤ VŠETKY PLATNÉ NORMY STN, VYHLÁŠKY A ZÁKONY.
- V RÁMCI SITUOVANIA A REALIZÁCIE LÍNIOVÝCH TRÁS INŽINIERSKYCH SIEŤÍ, PRI ICH SOBEHU, RESP. KRÍŽOVANÍ, DODRŽUJTE PODIADAVKY PRIESTOROVÉHO USPORIADANIA TYCHTO ZARIADENÍ - STN 736005.

ROZVODNÁ SIEŤ
3/PEN AC 400/230V 50Hz, TN-C
3/N/PE AC 400/230V 50Hz, TN-C-S
3/N/PE AC 400/230V 50Hz, TN-S

OCHRANNÉ OPATRENIA V ZMYSLE STN 332000-4-41:

A) Ochrana samočinným odpojením napájania
- A 41.1 Ochrana krytom alebo obalom
- A 41.2 Ochrana prekážkami
- A 41.3 Ochrana umiestnením mimo dosah

B) Ochrana bez odpojenia pri poruche
- B 410.2 Ochranné pospojovanie
- B 413.3.2 Elektrické oddelenie jednotlivého spotrebiča

C) Ochrana pomocou malého napätia
- C 414.4 Ochrana SELV a PELV

LEGENDA HROTNOSTÍ

ZDROJ HROTNOSTÍ				VODIČ / KÁBEL					
									POZNÁMKY

LEGENDA

- STROPNÉ REPRODUKTOR DO PODHĽADU — VÝROBCA: BOSCH
- STROPNÉ REPRODUKTOR DO PODHĽADU — VÝROBCA: BOSCH
- JEDNOTKA PRE HLÁSENIE — TYP: LBB 1956/00 — VÝROBCA: BOSCH
- KUKOVÝ SKRINKOVÝ REPRODUKTOR — VÝROBCA: BOSCH
- RUDO TRANSFORMÁTOR — VÝROBCA: BOSCH
- SKRINKOVÝ REPRODUKTOR PRESTOLNÝ — UMIESTNENÝ NA RÚDOLI SIENE — VÝROBCA: BOSCH
- KÁBLOVÁ TRASA CHKE-V 3x1,5 , CHKE-V 2x2,5 (VID. POZN 8)

POZNÁMKA:

1. VŠETKY ROZVODY MUSIA BYŤ ZREALIZOVANÉ V ZMYSLE NORIEM A PRÁVNYCH PREDPISOV PLATNÝCH V ČASE REALIZÁCIE STAVBY
2. VŠETKY HORIZONTÁLNE KÁBLOVÉ TRASY BUDÚ VEDENÉ V PRÍNOSNÝCH ROŠTOVÝCH TRASÁCH PEVNE UCHYTENÝCH POD STROPOM
3. VERTIKÁLNE TRASY BUDÚ UCHYTENÉ VO VYHRIEBENÝCH STUPŇOCH VEDENÁCH
4. TRASA ROZVODU OZNÁČENÁ MUSÍ BYŤ VEDENÁ NEZÁVISLE V CHRÁNENÝCH PRÍKOMÍCH, PRÍSTUPNOU ODDELENÁ OD OSTATNÝCH SLABOPRÚDOVÝCH A SILNOPRÚDOVÝCH ROZVODOV
5. PRE ROZVOD DOMÁCEHO EVAKUAČNÉHO ROZHLASU MUSÍA BYŤ V ZMYSLE PROJEKTU PD A VÝKAZOV MV SR Č. 94/2004 Z.z. POUŽITÉ LEN KÁBLE S NÍZKOU HUSTOTOU DYMU PRI HORENÍ (BH), ODOLNÉ PROTI ŠÍRENIU PLAMEŇA (ZO) A POČAS HORENIA FUNKČNÉ V POŽIADAVKOVOM ČASE (PH)
6. STROPNÉ REPRODUKTORY BUDÚ MONTOVANÉ DO ZNÍŽENÉHO PODHĽADU
7. ŠKRINKOVÉ REPRODUKTORY BUDÚ MONTOVANÉ NA STENU, VÝŠKA SPODNEJ HRANY = 2200
8. HLAVNÝ KÁBLOVÝ ROZVOD BUDE REALIZOVANÝ KÁBLOM CHKE-V 2x2,5. A PREPOJENIE DO ROZBOCOVACEJ ŠKRINKY PO REPRODUKTOR KÁBLOM CHKE 2x1,5.

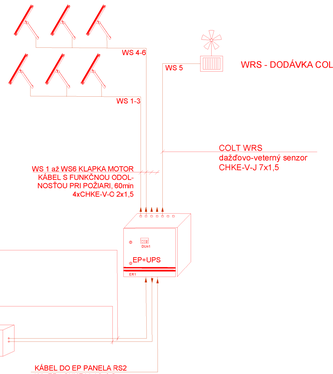

SYMBOL — NÁZOV KOMPONENTU:

- HLÁSIČ OPTICKO-DYMOVÝ
- HLÁSIČ TLAČIDLOVÝ
- HLÁSIČ KOMBINOVANÝ
- ÚSTREDŇA EPS
- OPAKOVACIE TABLO
- VSTUPNÝ MODUL
- ODSÁVACÍ SYSTÉM
- ROZVÁDZAČ MoR
- HLAVNÁ ROZVODNICA ODT
- PODRUŽNÁ ROZVODNICA ODT
- ODBERNÝ BOD SYSTÉMU VESDA
- HLÁSIČOVÁ LINKA VEDENÁ KÁBLOM JE H(ST)H-R 1x2x0,8
- KÁBLOVÁ TRASA PRE OVLADANIE POŽIARNOTECHNICKÝCH ZARIADENÍ
- STÚPACIE VEDENIE SMEROM HORE
- STÚPACIE VEDENIE SMEROM ZHORA
- STÚPACIE VEDENIE SMEROM DOLE
- STÚPACIE VEDENIE SMEROM ZDOLA
- KÁBLOVÁ TRASA VEDENÁ V ŽĽABE RKS 60x100 VEDENÁ V OSI (STREDE) CHODBY

SCHÉMA / SCHEME: +0,000 = ... m.n.m. B.S. SUR. SYSTÉM V VÝŠKOVÝ SYSTÉM Bpv / VERTICAL SYSTEM Bpv

GENERÁLNY PROJEKTANT / HEAD DESIGNER
ARP Develop s.r.o.
Ing. arch. Peter Kubík
0911 518 755
MAIL: kubik@agrokomb-architekti.sk
Ing. arch. Peter Kubík
ČKA 10 852 515

OBJEDNÁVATEĽ / CLIENT
Slovenská poľnohospodárska univerzita v Nitre
Tr. A. Hlinku 2, 949 76 Nitra
IČO: 00 397 687

PROJEKTANT / DESIGNER
OPAlight.SK s.r.o.
projektovanie elektrických zariadení
projektovanie IP sietí, EZS, CCTV
Ing. Gabriel Široký
0905 818 818
www.opalight.sk, www.svetlana.sk
e-mail:info@opalight.sk
IČO: 444 166 167

VYPRACOVAL / DRAWN BY: Gabriel Široký
KONTROLOVAL / CHECKED BY: Gabriel Široký
ZODP. PROJEKTANT / RESPONSIBLE: Gabriel Široký
SCHVÁLIL / APPROVED: Gabriel Široký

NÁZOV ČINNOSTI / PROJECT NAME
OBNOVA A MODERNIZÁCIA OBJEKTU CENTRA UNIVERZITNÉHO ŠPORTU PRI SPU V NITRE
Kat. územie: Nitra — Parc. číslo: 1885,1886

ŠTÚDIE/FÁZA / PROJECT STAGE: PROJEKT STAVBY
MIERKA / SCALE: 1:75
DÁTUM VYDANIA / DATE OF ISSUE: 12/23

NÁZOV OBJEKTU (OBJ.) / OBJECT NAME

NÁZOV PROFESNÉHO OKRUHU / PROFESSION PART: ELEKTROINŠTALÁCIA

NÁZOV DOKUMENTU / DOCUMENT NAME

PODORYS 1. NP. - EPS + HSP

NÁZOV SÚBORU / FILE NAME: - _ JSP _ _E1.8_ _ _ _104 _

ČÍSLO PROJEKTU / PROJECT NUMBER	ŠTÚDIE/FÁZA / PROJECT STAGE	OBJEKT/BUDOVA / BUILDING PART	ČASŤ / PART	SO / PO / OBJECT NAME	PROFESNÝ OKRUH / PROF. PART	ČÍSLO DOKUMENTU / DUPLICATION	ČÍSLO DOKUMENTU / DOCUMENT NUMBER	REVÍZIA / REVISION
-	JSP	E1.8					104	