



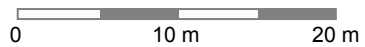

Situační nákres - plocha pro umístění stavby - Inkubátor

16. 2. 2024

Petr Mrkal

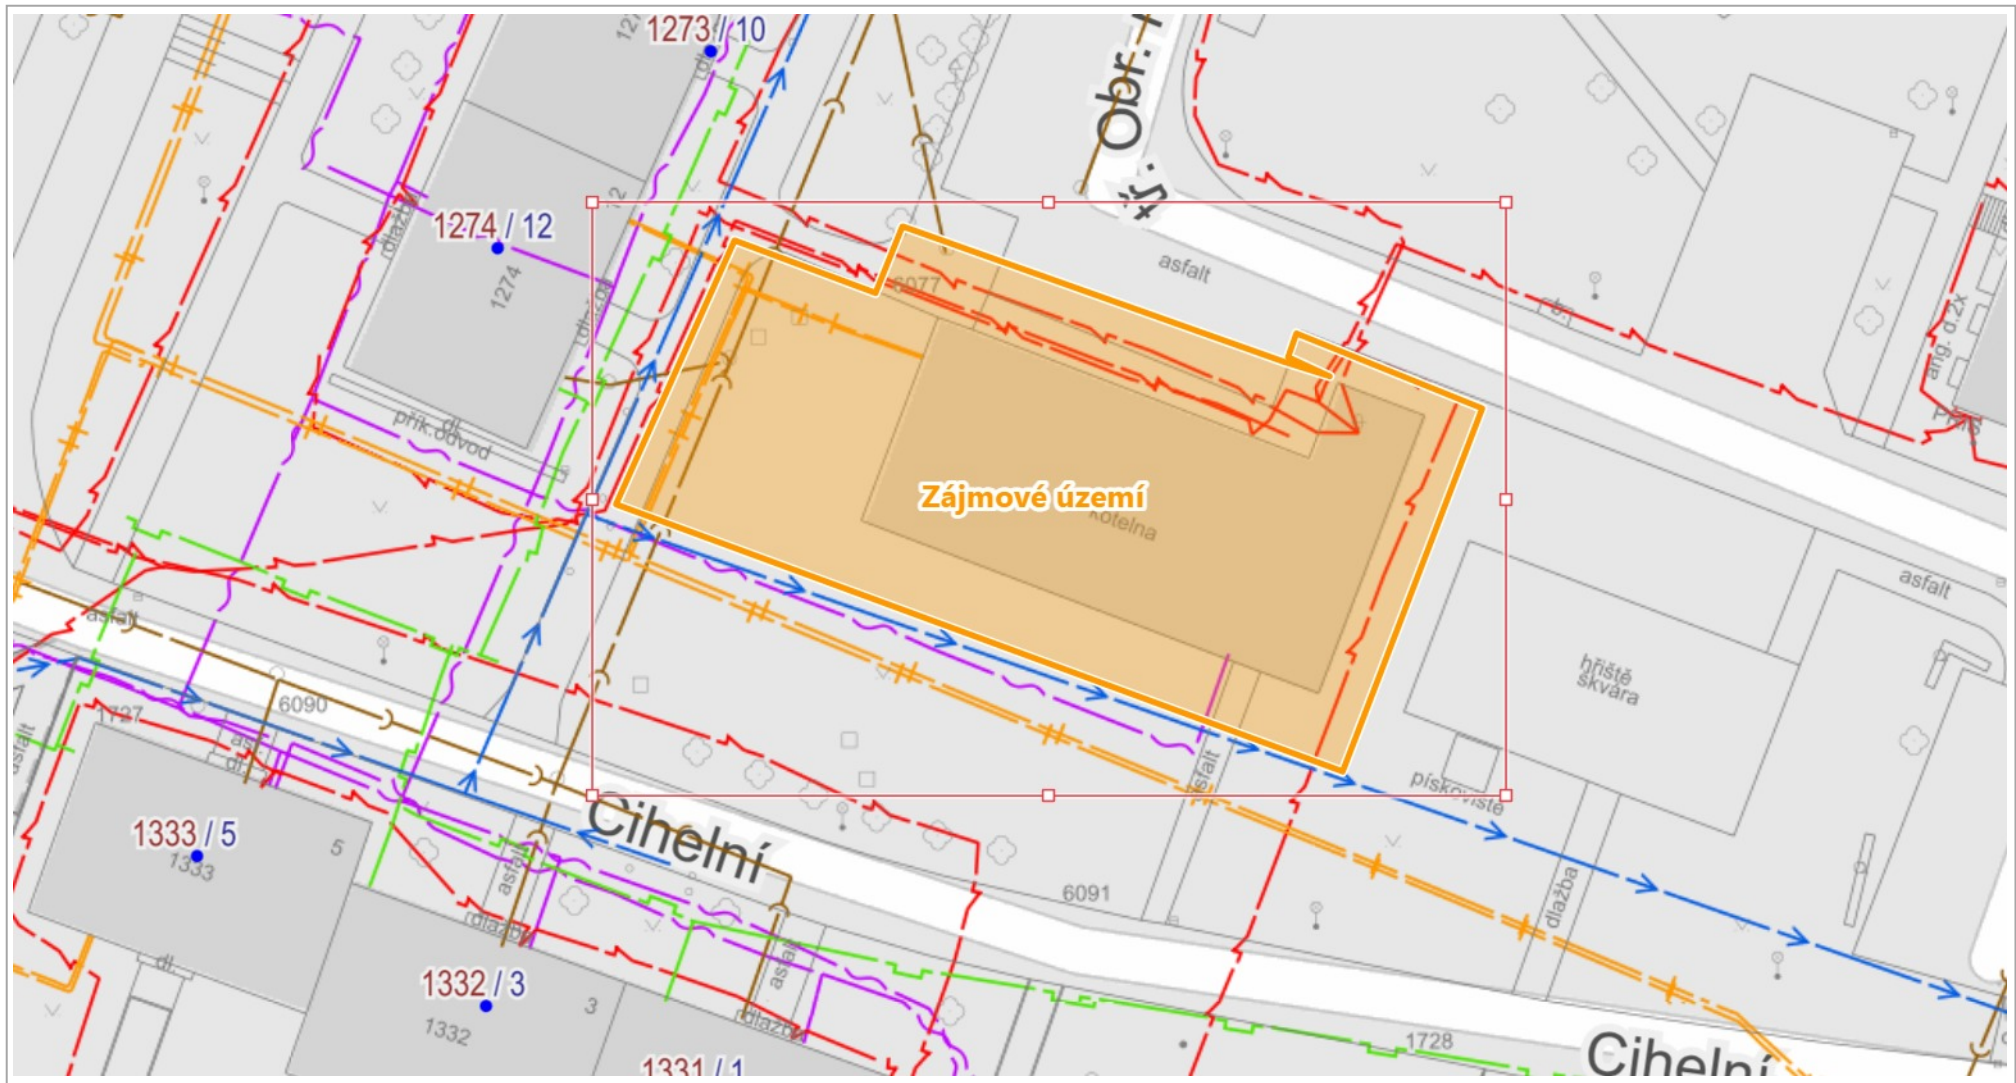

1 : 472

© Pripěvatelé OpenStreetMap, RÚIAN: © ČÚZK

Vytisřeno v mapovém řešení Spinbox společnosti © T-MAPY