

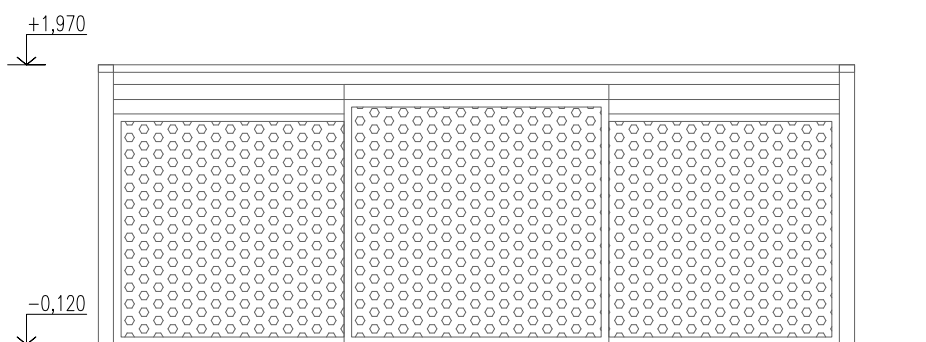
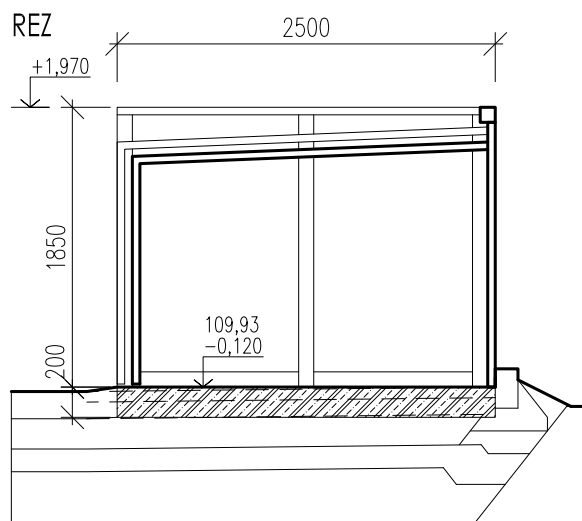


PÔDORYS

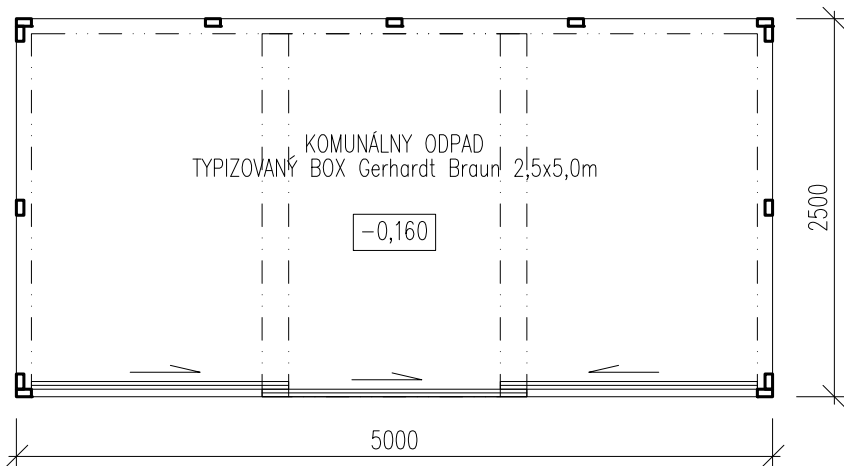

POHĽAD PREDNÝ

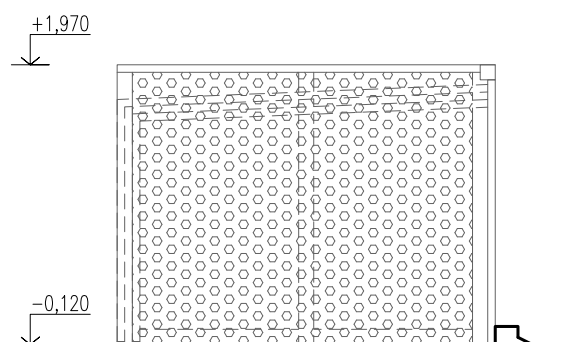

POHĽAD BOČNÝ

LEGENDA MATERIÁLOV



ŽELEZOBETÓN



PRSTÝ BETÓN

POZNÁMKY:

- PRED ZAČATÍM VÝKOPOVÝCH PRÁČ TREBA VYTÝČIŤ VŠETKY JESTVUJÚCE INŽINIERSKE SIETE
- PRIEREZY V ZÁKLADOVÝCH KONŠTRUKCIÁCH TREBA VYNECHAŤ PODĽA PROFESIE TZB
- NEPREDVÍDATEĽNÉ SKUTOČNOSTI, KTORÉ SA ZISTIA POČAS VÝSTAVBY KONZULTOVAŤ S PROJEKTANTOM
- PRI REALIZÁCII DODRŽIAVAŤ USTANOVENIA STN, ODBORNÉ NORMY A TECHNICKÉ PREDPISY VÝROBKOV
- VÝŠKY STAVEBNÝCH OTVOROV SÚ KÓTOVANÉ OD NÁŠLAPNEJ VRSTVY PODLAHY
- DOPLNKY A SANITÁRNE ZARIAĐOVACIE PREDMETY V HYGIENICKÝCH PRIESTORCH BUDÚ ODSÚHLASENÉ PRED OBJEDNÁVKOU
- TYPY SVIETIDIEL A ICH UMIESTNENIE PREDLOŽIŤ INVESTORovi PRED ICH OBJEDNANÍM
- OSVETLENIE VNÚTORNÉ AUTOUMÝVARNE RIADIŤ POHYBOVÝM A SÚMRÁKOVÝM SNÍMAČOM

±0.000 = úroveň navrhovanej podlahy SO01 HLAVNÁ STAVBA = 110,05 m n.m.

zhotoviteľ PD:		FKF design spol. s r.o., Hlavná 14/A, Komárno 4, 945 04		 PROJEKTOVANIE A REALIZÁCIA STAVIEB info@fkfdesign.skwww.fkfdesign.sk	
hlavný inžinier projektu:		Ing. arch. Ladislav Vikartovský			
objednávateľ:		F.PROPERTY s.r.o., K.Nagya 12/2, 945 01 Komárno			
miesto stavby:		okres Komárno, k.ú. Marcelová, p.č. 3803/1, 3795/5, 3795/10, 3809/1, 3809/2, 3813, 3820/7			
zodpovedný projektant:		Ing. arch. Ladislav Vikartovský		názov stavby:	
				ČSPHM F.Petrol Marcelová	
autor projektu:		Ing. arch. Ladislav Vikartovský		názov výkresu:	
		Ing. Norbert Vida		PRÍSTREŠOK PRE KOMUNÁLNY ODPAD	
vypracoval:		Ing. Norbert Vida		stavebný objekt:	
				SO 01 - HLAVNÁ STAVBA	
		stupeň: DSP		dátum: 08.2021	
				mierka: 1:50	
				číslo výkresu: SO01-A07	
Funkcia		Konštrukcia		Forma	