



POHĽAD
INFORMAČNÉ
ZARIADENIE
M 1:25

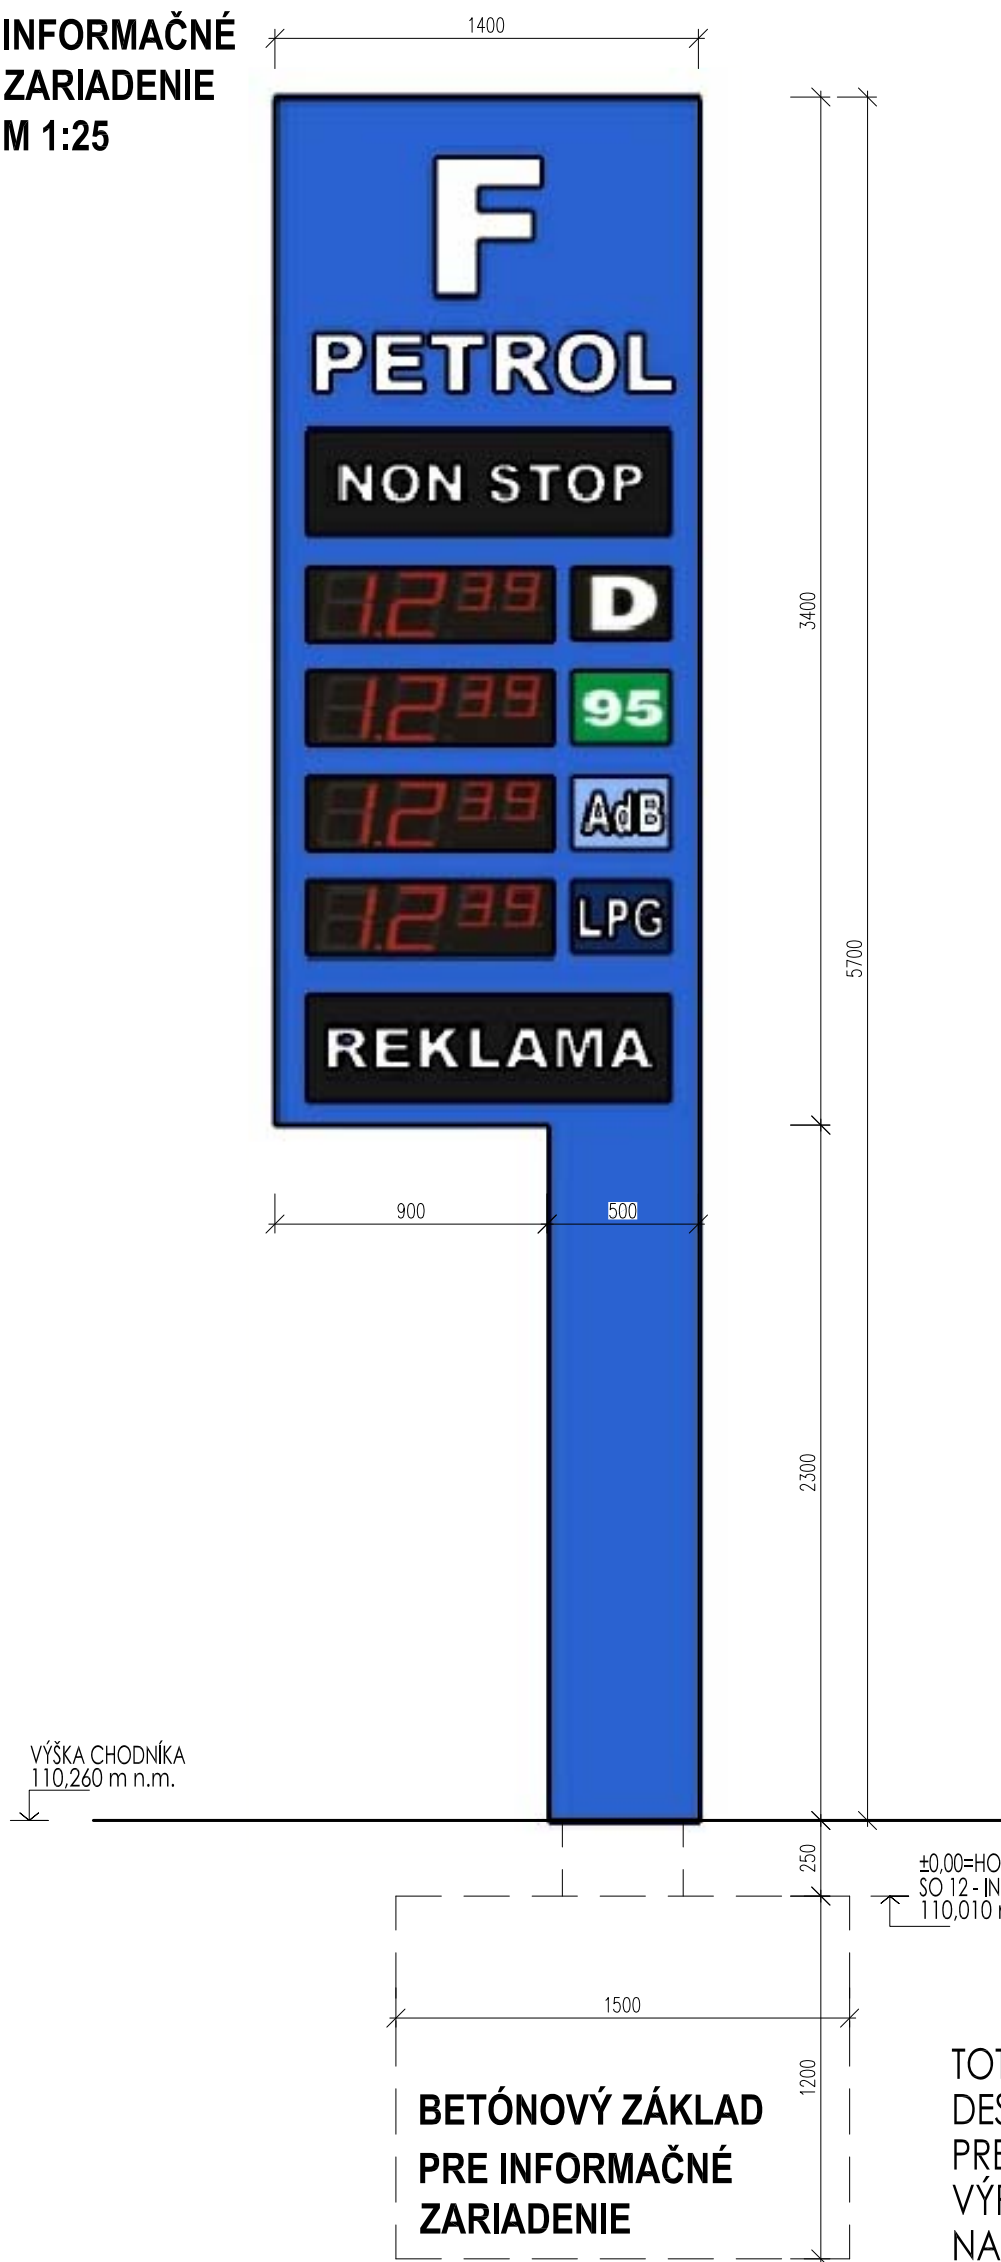

PÔDORYS

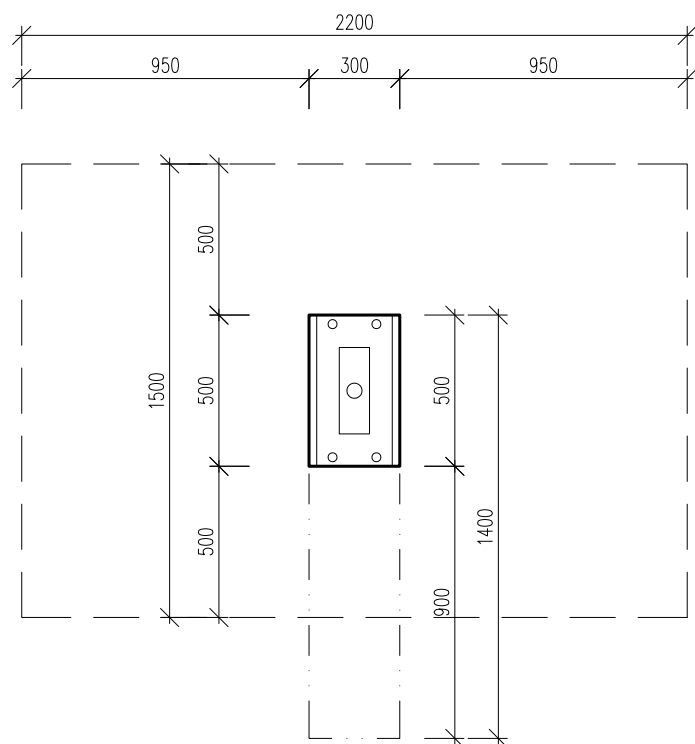

PRÍPRAVU A KOTVENIE KONZULTOVAŤ S
DODÁVATELOM PRED REALIZÁCIOU !!!

Blok armovaného betónu je odliaty nepreerušovane z
pevnostného betónu B 20

Rozmery bloku: 2,2 x 1,5 x 1,2 m

Káble:
silový: 3x1,5/C elektronika
silový: 3x2,5/C osvetlenie
 dátový: min. 4 žily

JE NUTNÉ DODRŽAŤ VODOROVNOSŤ HORNEJ
ČASTI BLOKU !!!

Elektroinštalácia je vyvedená stredom pätky v
chráničke

**PRED ZAČATÍM VÝKOPOVÝCH PRÁC JE NUTNÉ
VYTÝČIŤ VŠETKY INŽINIERSKE SIETE !!!**

TOTEM BOL NAVRHNUTÝ PODLA
DESIGNOVEJ PRÍRUČKY
PRED REALIZÁCIOU PREDLOŽÍ
VÝROBCA VÝROBNÝ VÝKRES
NA SCHVÁLENIE

±0.000 = úroveň navrhovanej podlahy SO01 HLAVNÁ STAVBA = 110,05 m n.m.

zhotoviteľ PD:		FKF design spol. s r.o., Hlavná 14/A, Komárno 4, 945 04		 PROJEKTOVANIE A REALIZÁCIA STAVIEB info@fkfdesign.skwww.fkfdesign.sk	
hlavný inžinier projektu:		Ing. arch. Ladislav Vikartovský			
objednávateľ:		F.PROPERTY s.r.o., K.Nagya 12/2, 945 01 Komárno		ČSPHM F.Petrol Marcelová	
miesto stavby:		okres Komárno, k.ú. Marcelová, p.č. 3803/1, 3795/5, 3795/10, 3809/1, 3809/2, 3813, 3820/7			
zodpovedný projektant:		Ing. arch. Ladislav Vikartovský		názov stavby:	
autor projektu:		Ing. arch. Ladislav Vikartovský Ing. Norbert Vida		názov výkresu:	
vypracoval:		Ing. Norbert Vida		TOTEM	
		stavebný objekt:		SO 12 - INF. ZARIADENIE A DROBNÁ ARCH.	
		stupeň:		číslo výkresu:	
		DSP		SO12-A01	
		dátum:		mierka:	
		08.2021		1:25	
					