


ZÁKLADOVÁ DOSKA ZD1.03


M 1:50

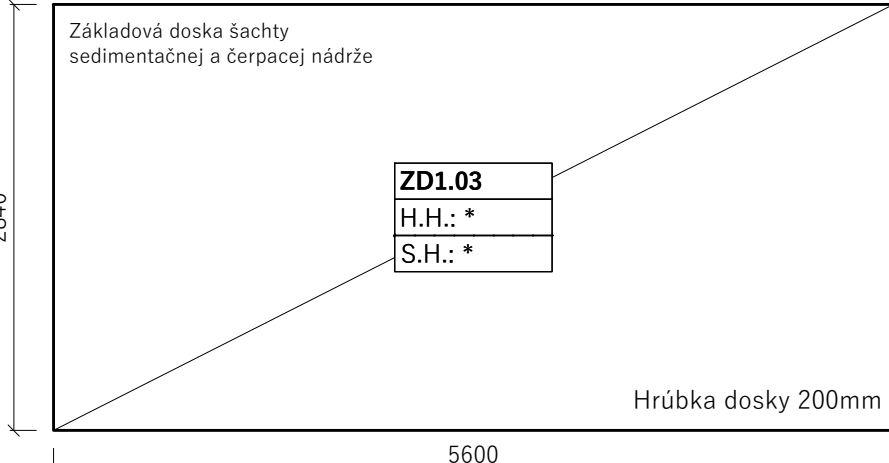

* Osadiť podľa dokumentácie príslušnej profesie

ZÁKLADOVÁ DOSKA ZD1.04


M 1:50

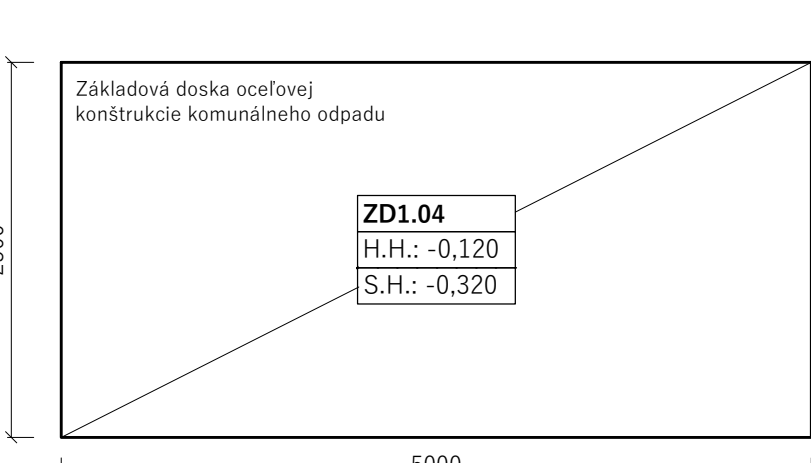

* Osadiť podľa dokumentácie príslušnej profesie


VÝKRES TAVRU ZÁKLADOV ČSPHM

M 1:50

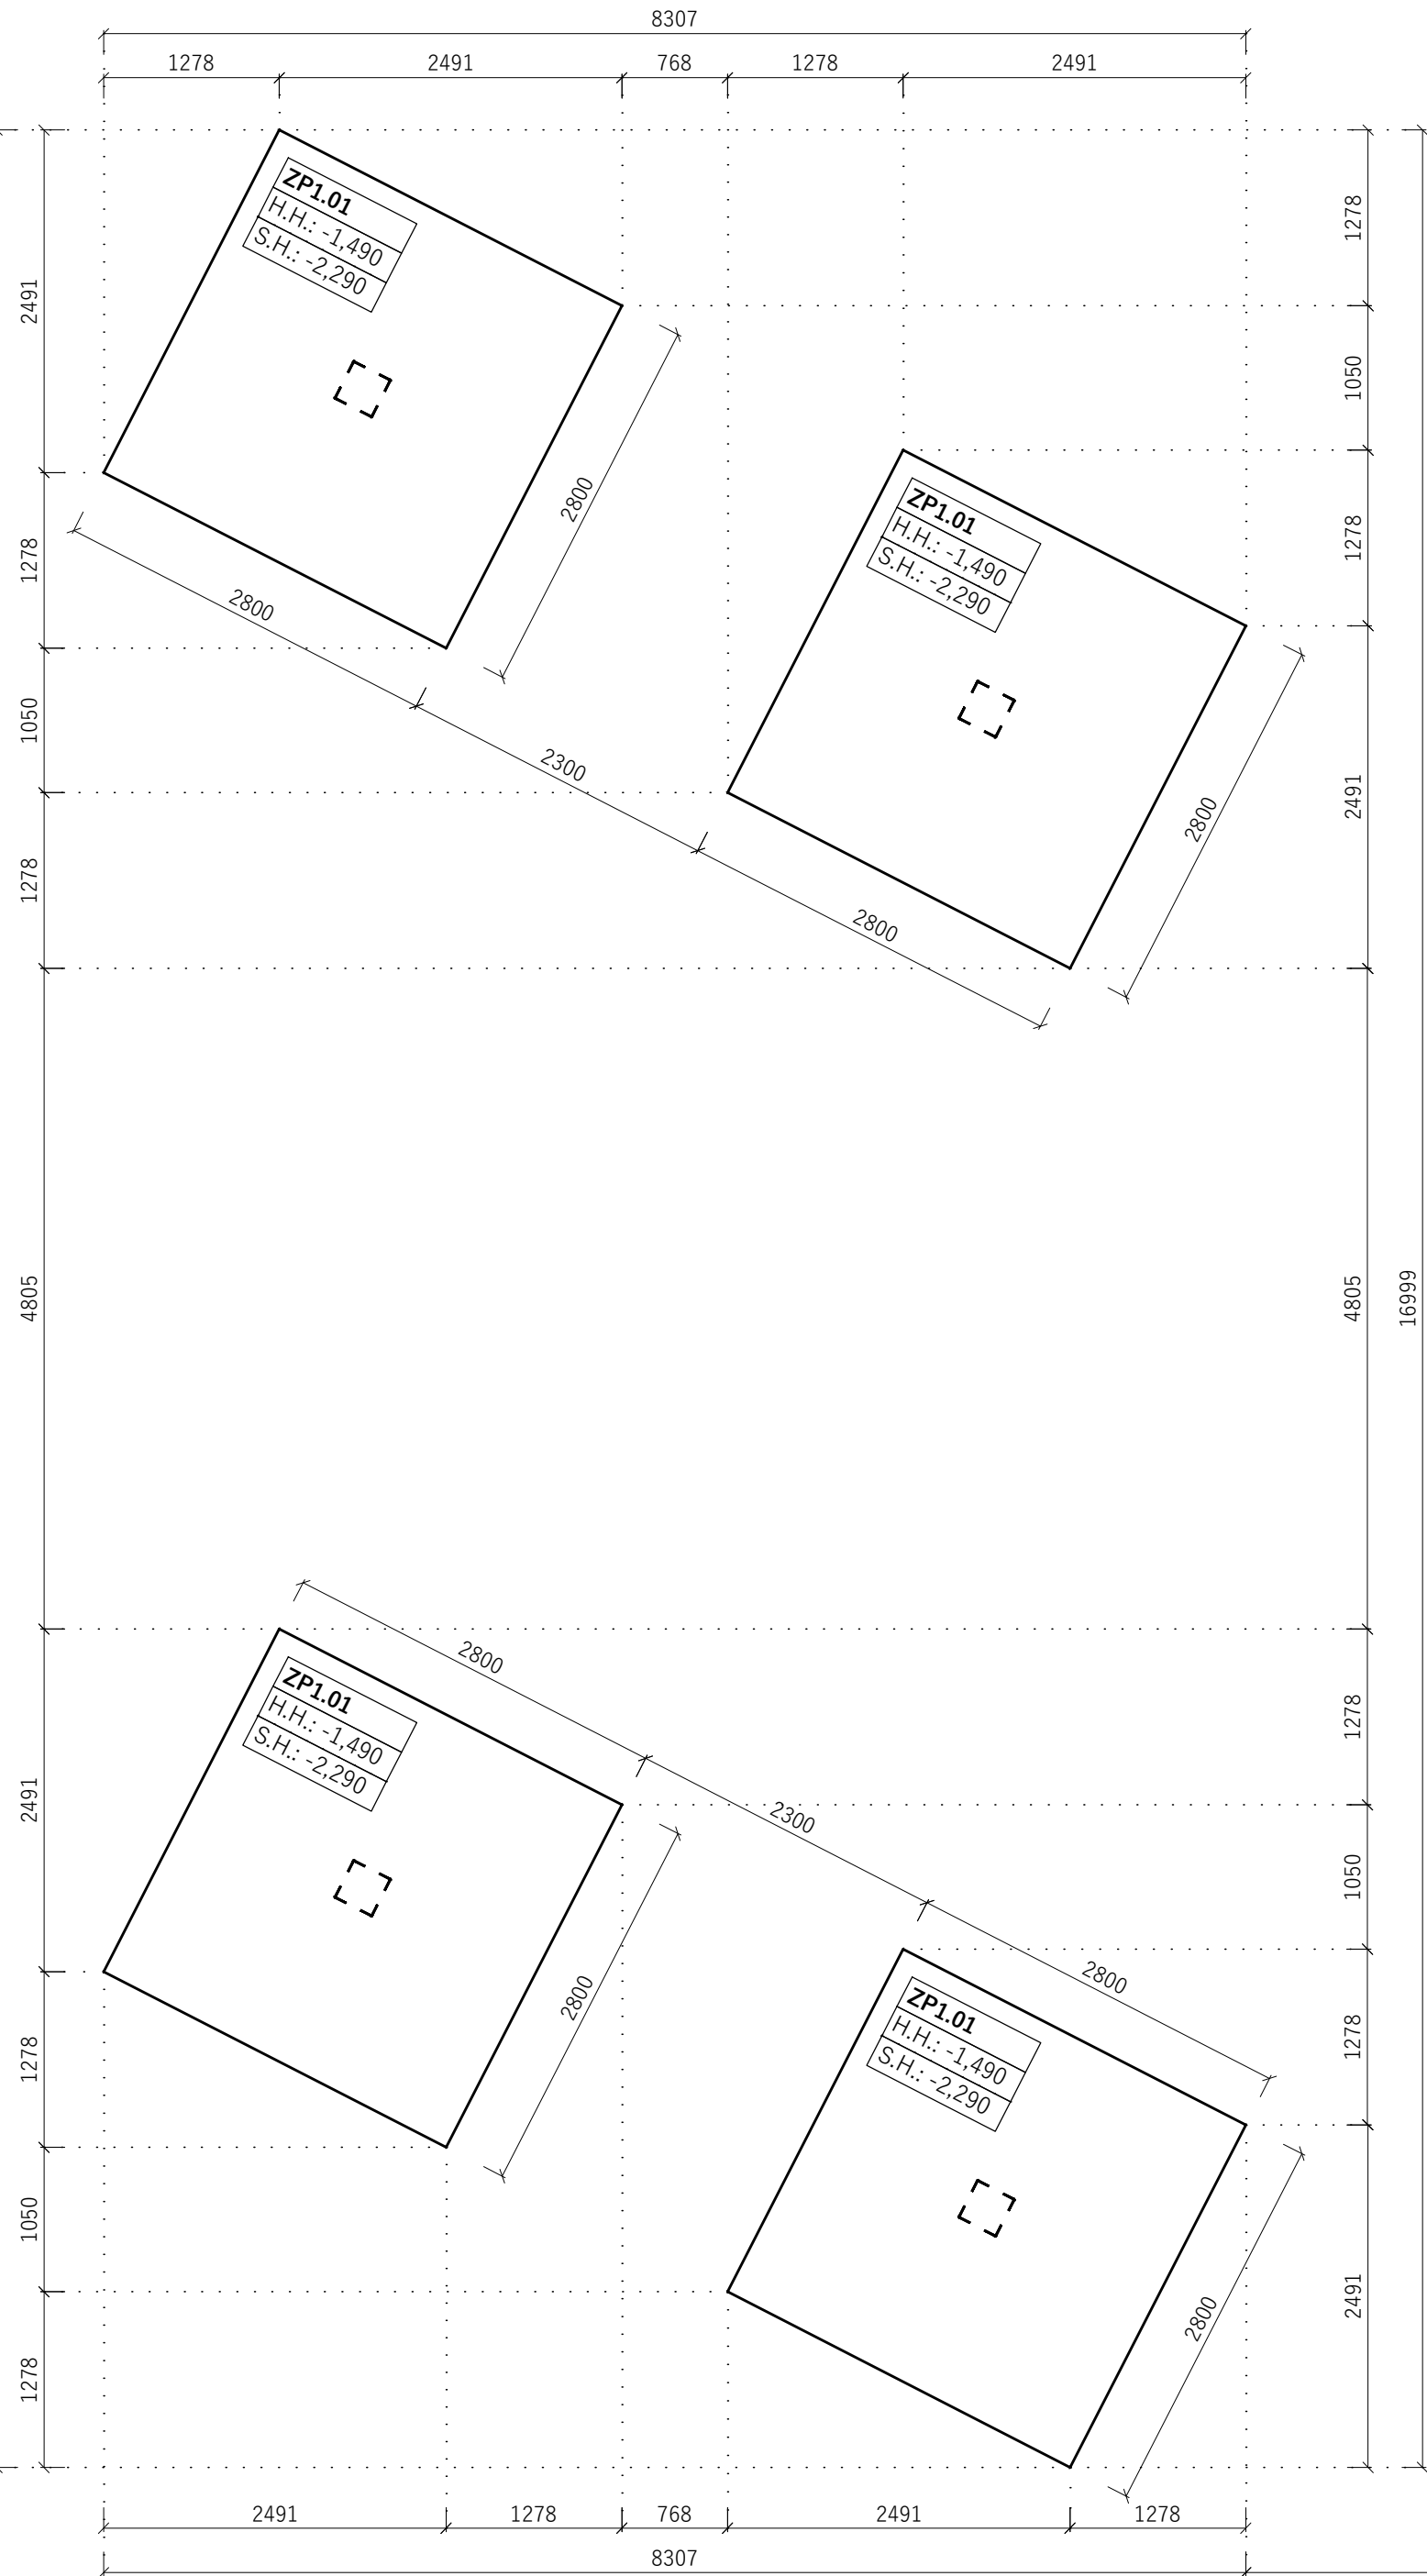


REZ CEZ Z. PÁS

M 1:50

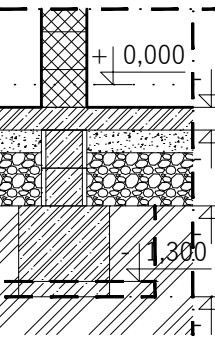


REZ CEZ ZP1.01

M 1:50

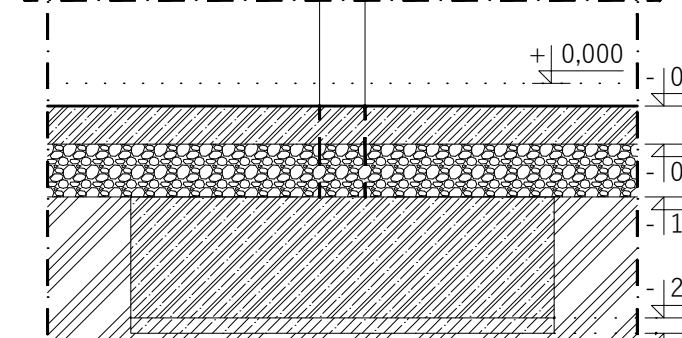


REZ 1-1

M 1:50

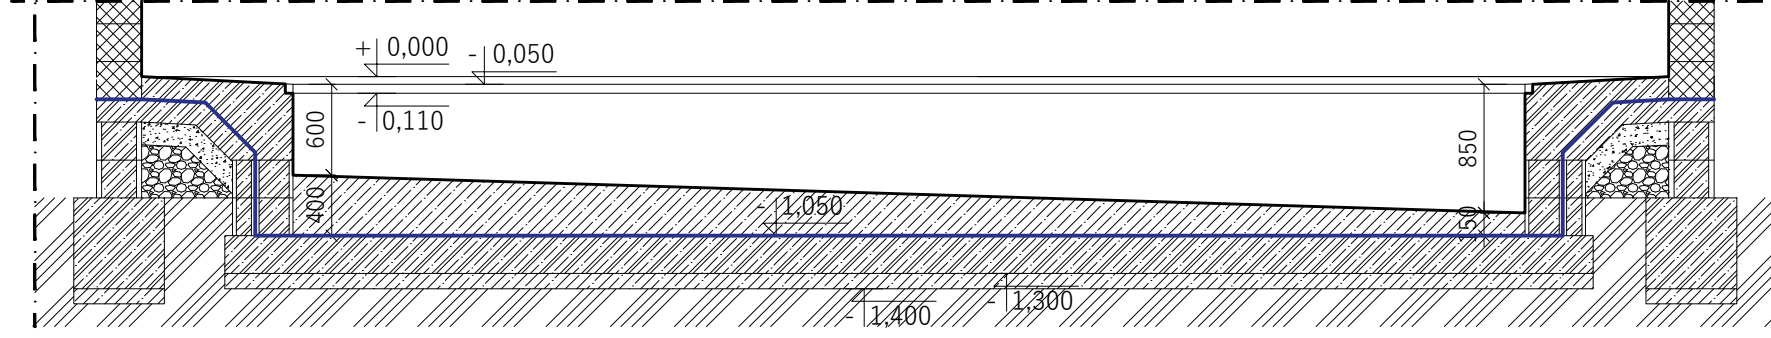


REZ 2-2

M 1:50

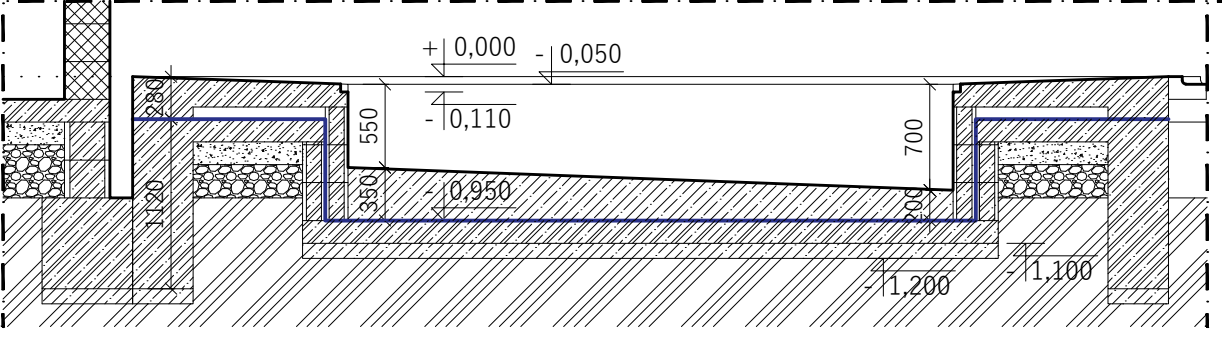


REZ 3-3

M 1:25

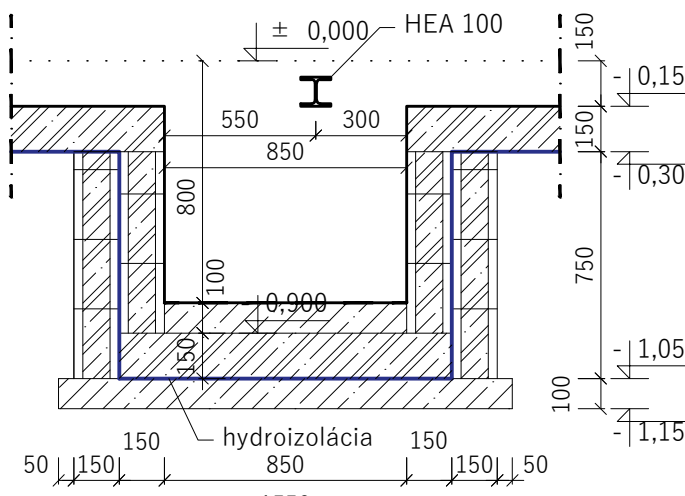

ZÁKLADOVÁ DOSKA ZD1.05


M 1:50

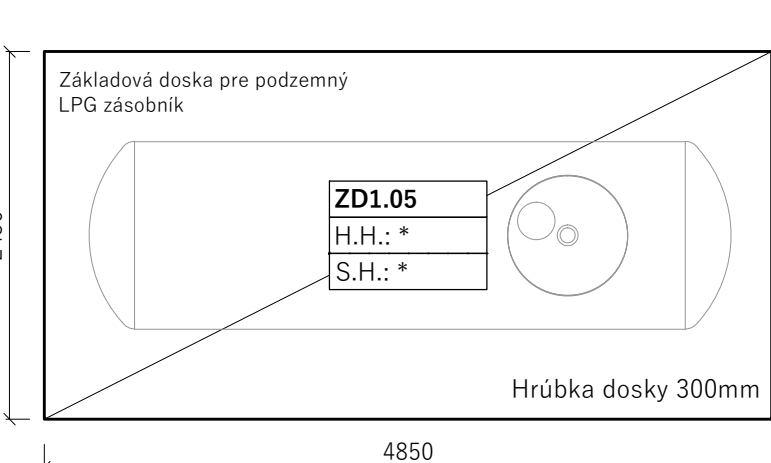

* Osadiť podľa dokumentácie príslušnej profesie

ZÁKLADOVÁ DOSKA ZD1.07


M 1:100

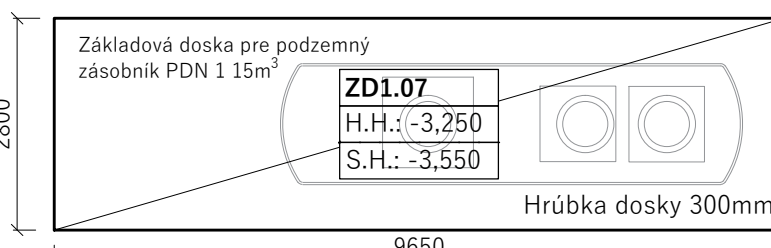

* Osadiť podľa dokumentácie príslušnej profesie

2 x ZÁKLADOVÁ DOSKA ZD1.08


M 1:50

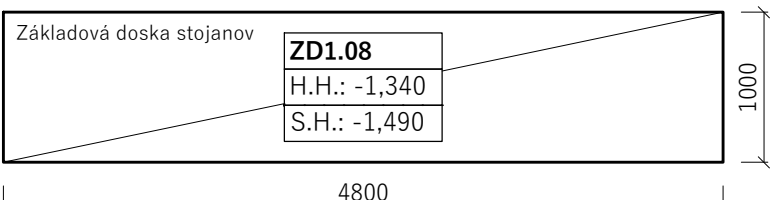

* Osadiť podľa dokumentácie príslušnej profesie

ZÁKLADOVÁ DOSKA ZD1.06

M 1:100

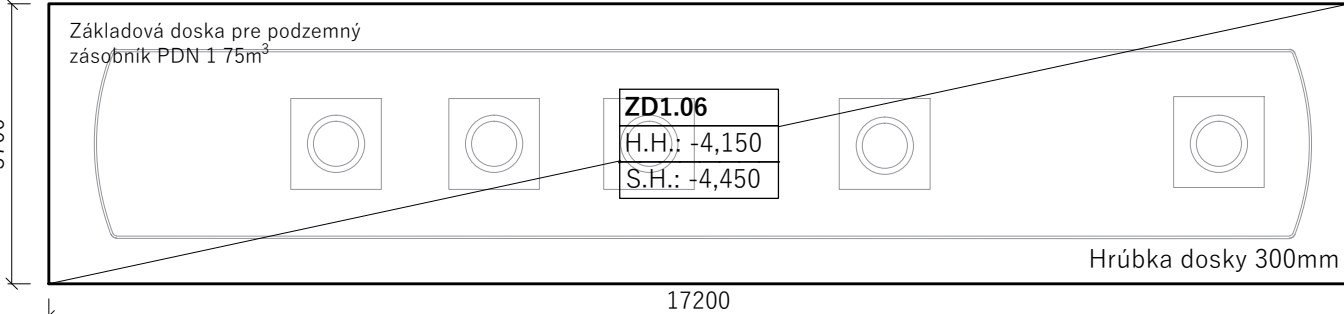

* Osadiť podľa dokumentácie príslušnej profesie

VÝKAZ BETÓNU

STN EN 206-1 C25/30- χ C2 (SK)-C10,4-D_{max}16-S3

Poradové číslo	Názov profilu	Rozmer profilu			Počet [ks]	Objem [m³]	Objem [m³] +5% rezerva
		šírka [mm]	výška [mm]	dĺžka [mm]			
ZN1.01	Základové pásy kiosku	600	500	118500	1	35.550	37.33
ZN2.01	Základové pásy R.A.	400	1120	23900	1	10.707	12.443
ZP1.01	Základová päťka	1200	500	1200	4	2.880	3.024
ZP2.01	Základová päťka	2800	800	2800	4	25.088	26.342
ZP3.01	Základová päťka	600	1120	600	4	1.613	3,7380
ZP3.02	Základová päťka	600	1120	1200	1	0.806	4,7380
ZP3.03	Základová päťka	600	1120	725	1	0.487	5,7380
PD1.01	Podkladová doska	-	150	-	1	34.550	36.278
PD1.02	Podkladová doska	-	150	-	1	10.000	10.500
PD1.03	Podkladová doska	-	150	-	1	7.500	7.875
ZD1.01	Základová doska	1700	250	8950	1	3.804	3.994
ZD1.02	Základová doska	1800	150	4600	1	1.242	1.304
ZD1.03	Základová doska	2840	200	5600	1	3.181	3.340
ZD1.04	Základová doska	2500	200	5000	1	2.500	2.318
ZD1.05	Základová doska	2450	300	4850	1	3.565	3.743
ZD1.06	Základová doska	3700	300	17200	1	19.092	26.926
ZD1.07	Základová doska	2800	300	9650	1	8.106	1.512
ZD1.08	Základová doska	1000	150	4800	2	1.440	0.000
spolu [m³]:						168.50	176.93

POZNÁMKY PRE BETÓNOVÉ KONŠTRUKCIE

Podľa STN EN 1992-1-1

Konštrukčné zásady pre ohýbanie výstuže	Schéma ukladania výstuže v doske
Minimálna stykovácia dĺžka pre výstuž : ø 8 - 600mm; ø 10 - 750mm; ø 12 - 900mm; ø 16 - 1200mm;	Minimálne prekrytie siete :
Upozornenia : 1) Všetky rozmery a orientáciu prvkov na stavbe kontrolovať 2) Pri realizácii stavby postupovať v súlade STN 3) Výstuž je kótovaná osovo 4) Výstuž na bm. je počítaná s 15% rezervou pre stykovanie 5) S.H. - Spodná hrana; H.H. - Horná hrana 6) - 7) -	Krytie výstuže (ak nie je uvedené inak) : V styku s interiérom 25 mm V styku s exteriérom 25 mm V styku so zemínou 50 mm Materiály : Betón C25/30- χ C2 (SK)-C10,4-D _{max} 16-S3 Výstuž B500B Sieť B500B

LEGENDA MATERIÁLOV

Názov vrstvy	v pohľade	v reze
Betón STN EN 206-1 C25/30- χ C2 (SK)-C10,4-D _{max} 16-S3		
Betón STN EN 206-1 C12/15- χ C0 (SK)-C10,4-D _{max} 16-S3		
Tepelná izolácia		
Nosné murivo		
Zhutnený štrkopieskový násyp		
Pôvodná zemina		

POZNÁMKY

- Projekt pre stavebné povolenie nenahrádza realizačný projekt a výrobnú dokumentáciu stavby
- Všetky stavebné úpravy koordinovať s výkresmi jednotlivých profesií

ČSPHM F.Petrol Marcelová		VÝKRES TVARU ZÁKLADOV	
Zodpovedný projektant	Ing. Pavel Kraus		
Vypracoval	Ing. Attila Csölle		
Investor	F.PROPERTY s.r.o. K.Nagya 12/2, 945 01 Komárno		
Miesto stavby	okres Komárno, k.ú. Marcelová č.p.: 3803/1, 3795/5, 3795/10, 3809/1, 3809/2, 3820/7		
Stupeň projektovej dokumentácie		Časť	Dátum
Projekt pre stavebné povolenie		statika	10.2021
		Formát	1050x594
		Mierka	1:50
		Revízia	-
		Objekt	-
		Číslo výkresu	S01.01

Projektová dokumentácia je súčasťou architektonického diela a podlieha autorskému zákonu č. 383/1997 Z.z. Prezentované technické výkresy a všetky technické súčasti projektu definujú dielo alebo jeho časť. Z tohto titulu je projekt duševným majetkom autora a preto používať, rozmnožovať a publikovať ho možno len so súhlasom autora. Zmeny v projekte je možné vykonať iba súhlasom zodpovedného projektanta!