




M 1:50

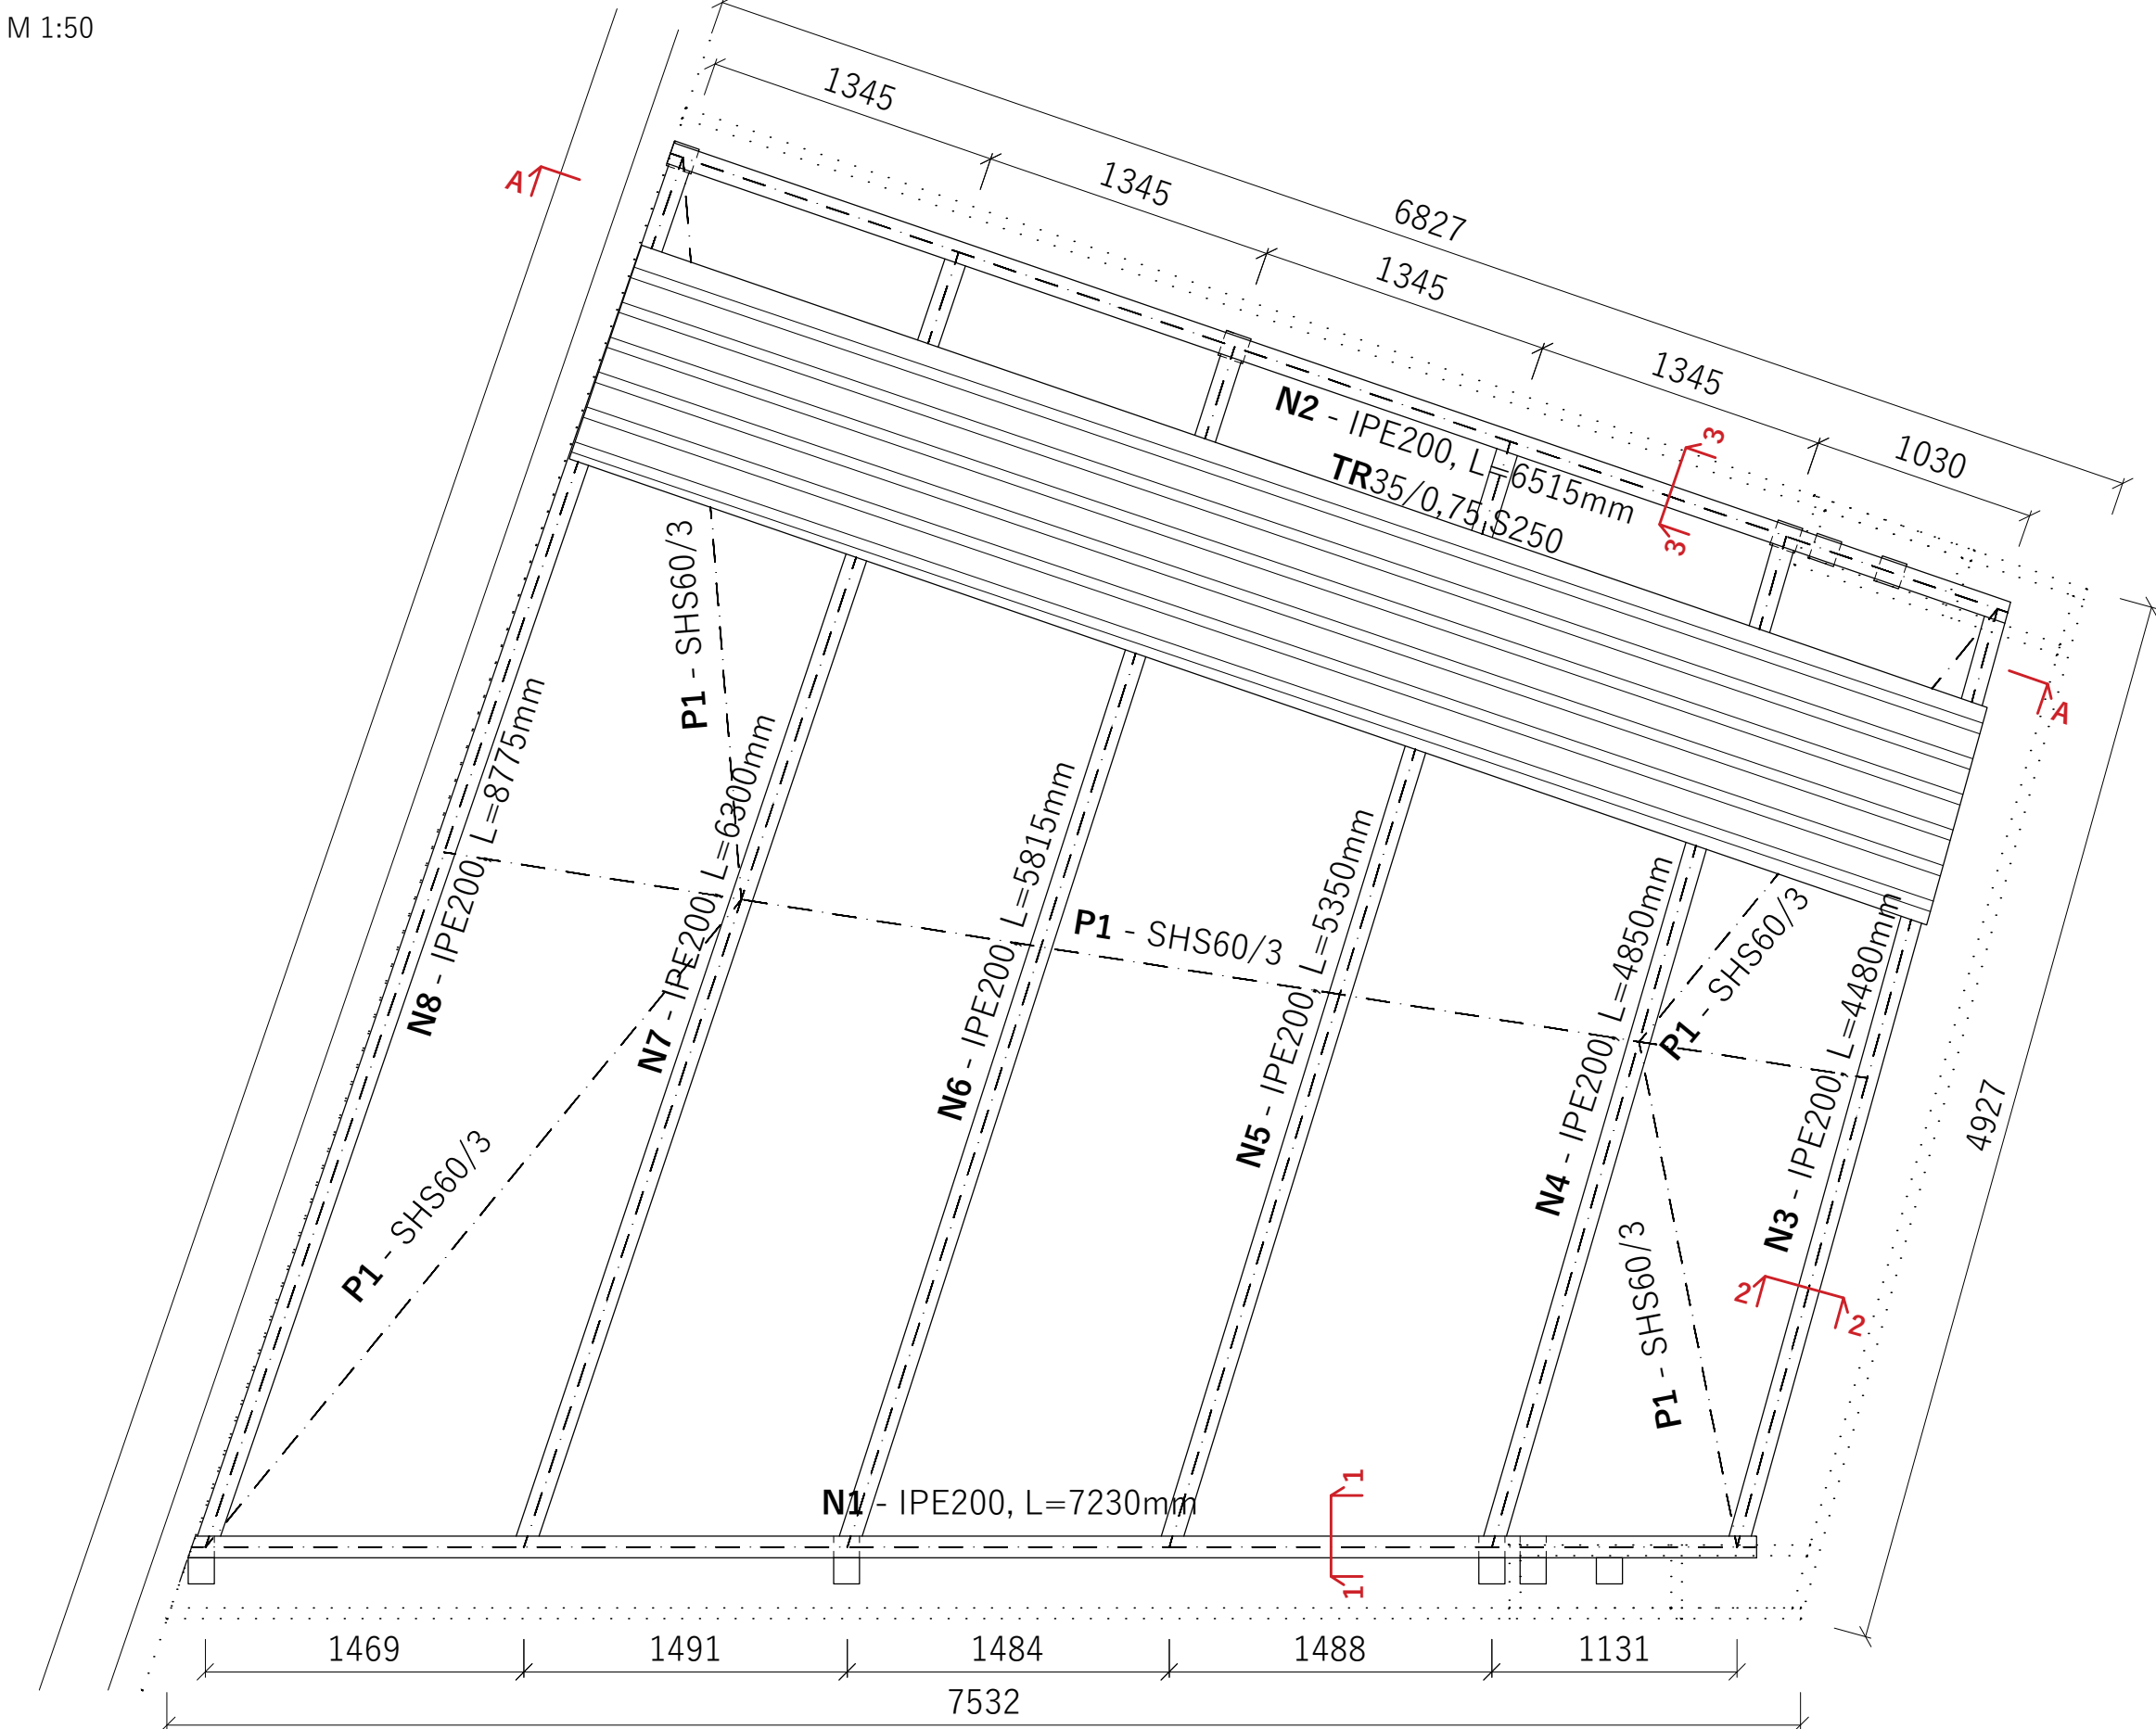


M 1:50

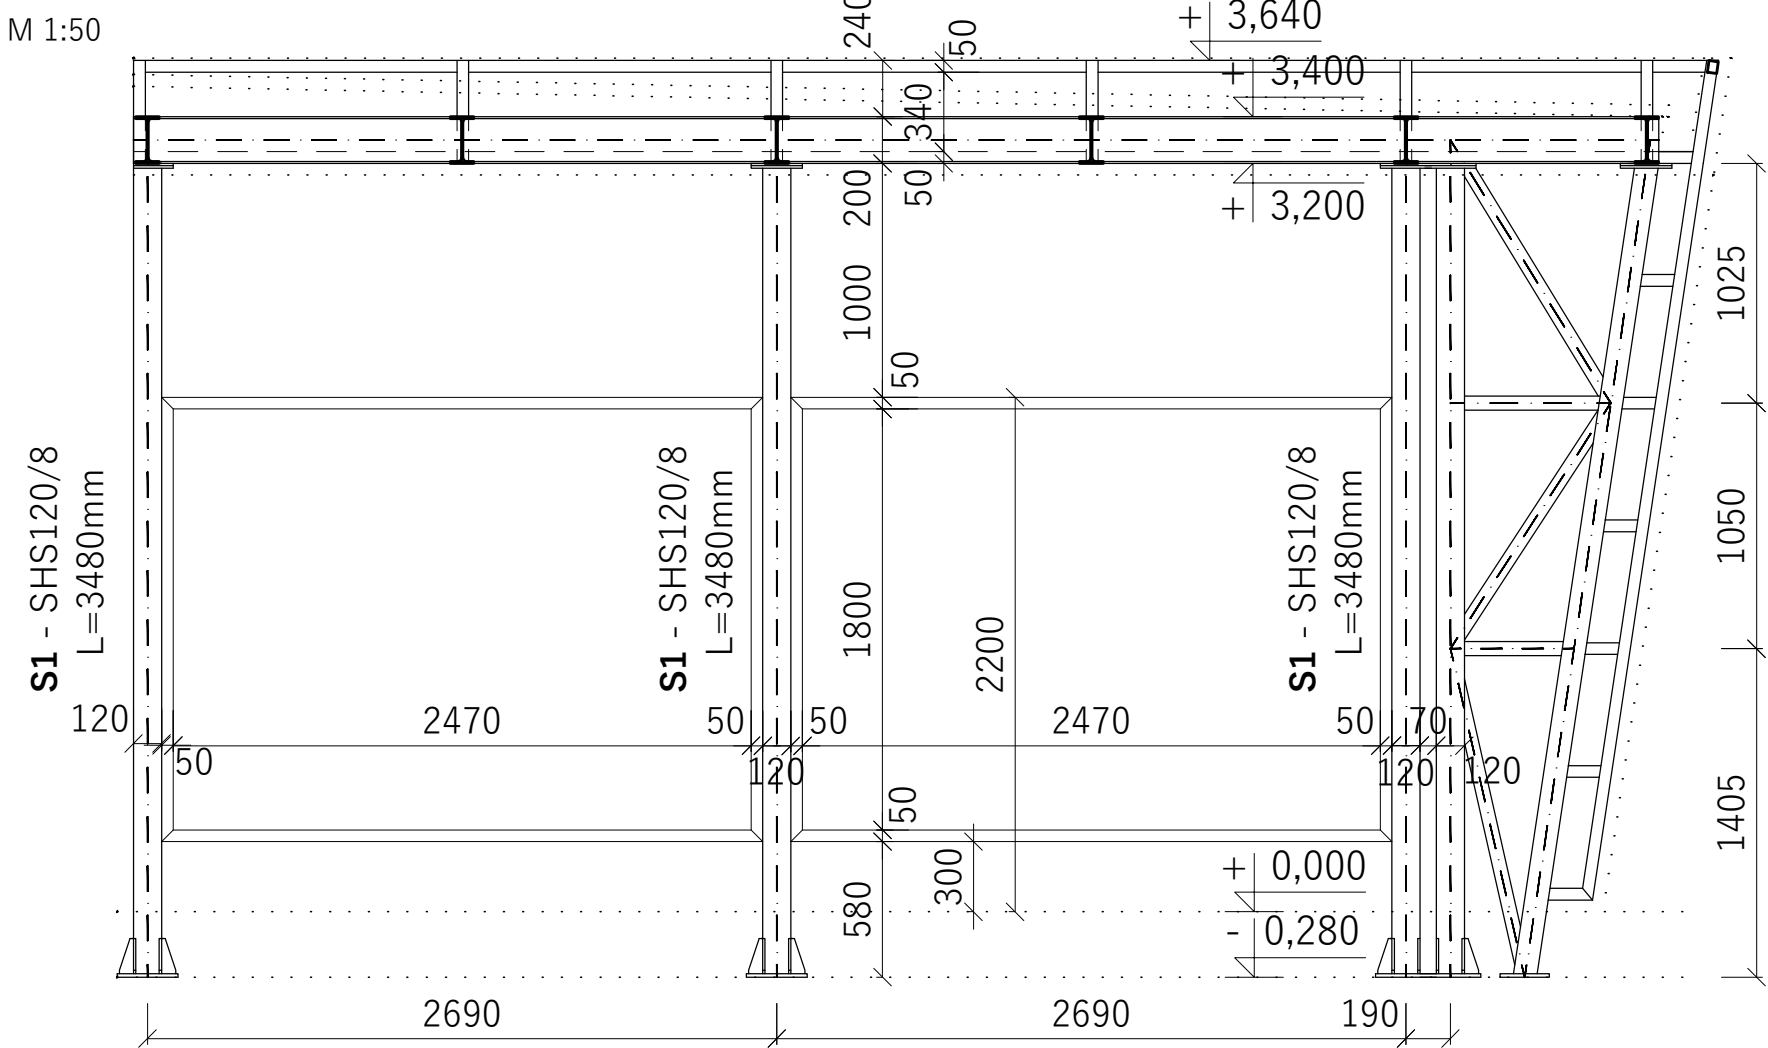


M 1:50

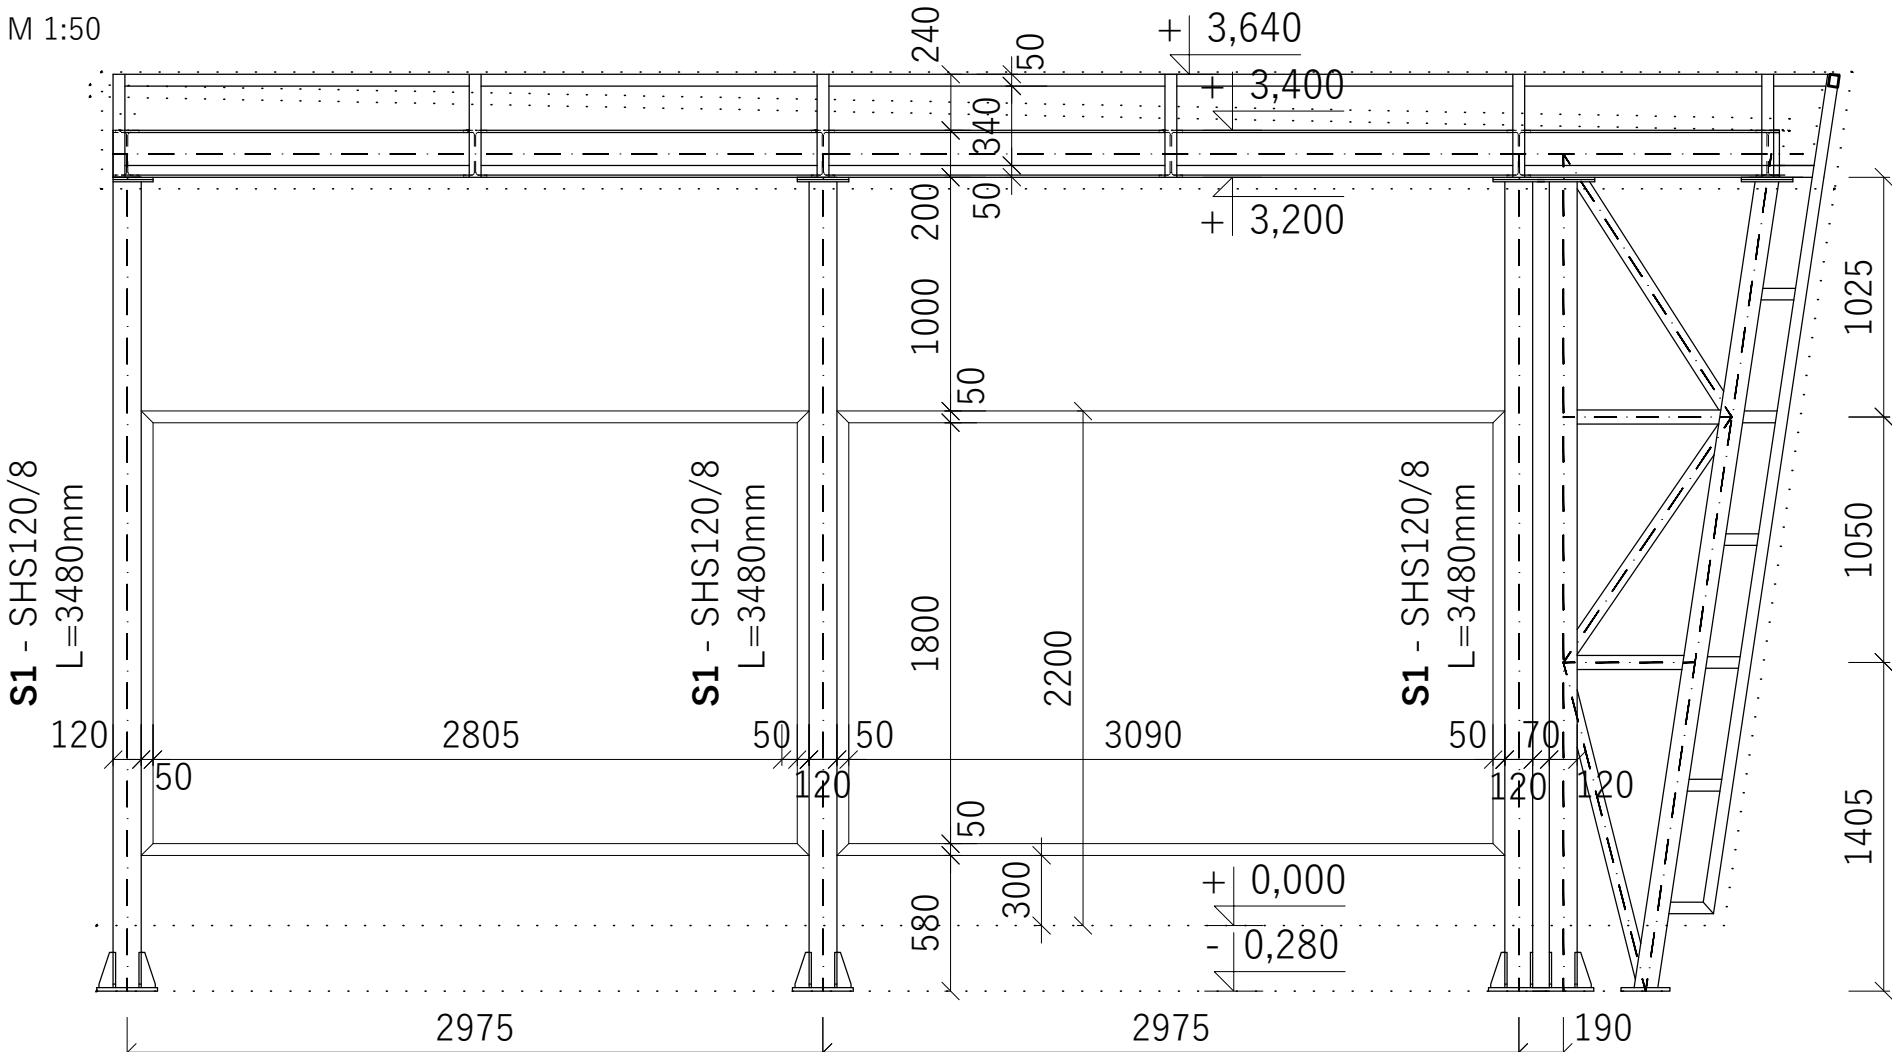


M 1:50

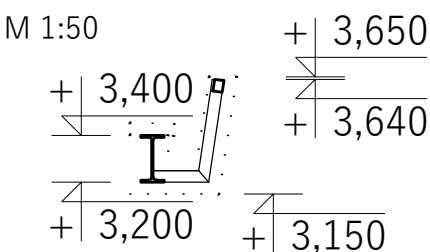


M 1:50

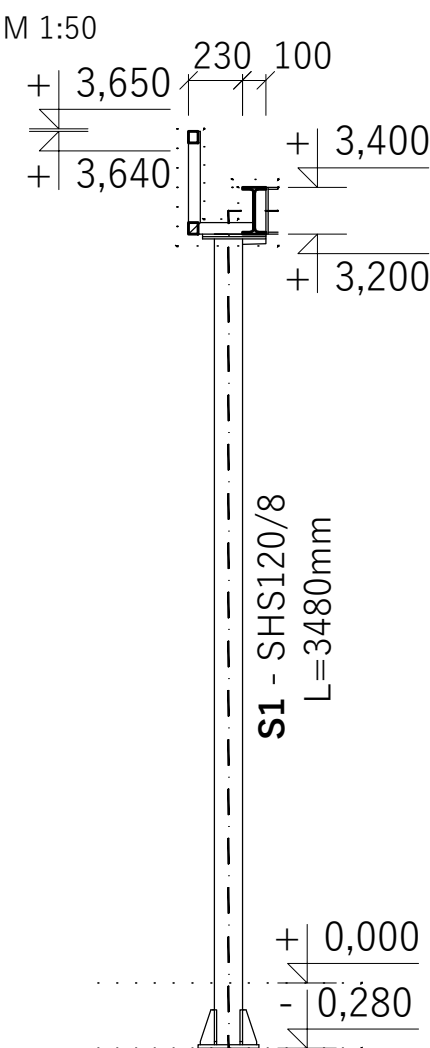

M 1:50

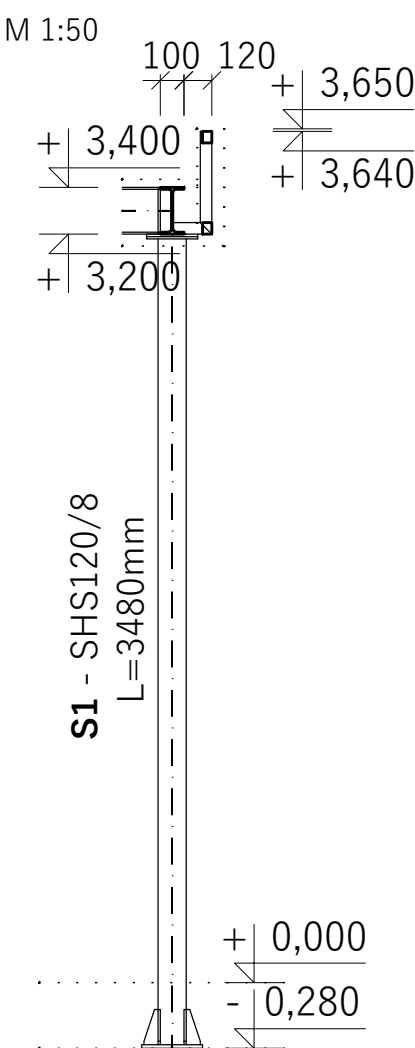

PODL'A STN EN 1993-1-1 a 1993-1-8

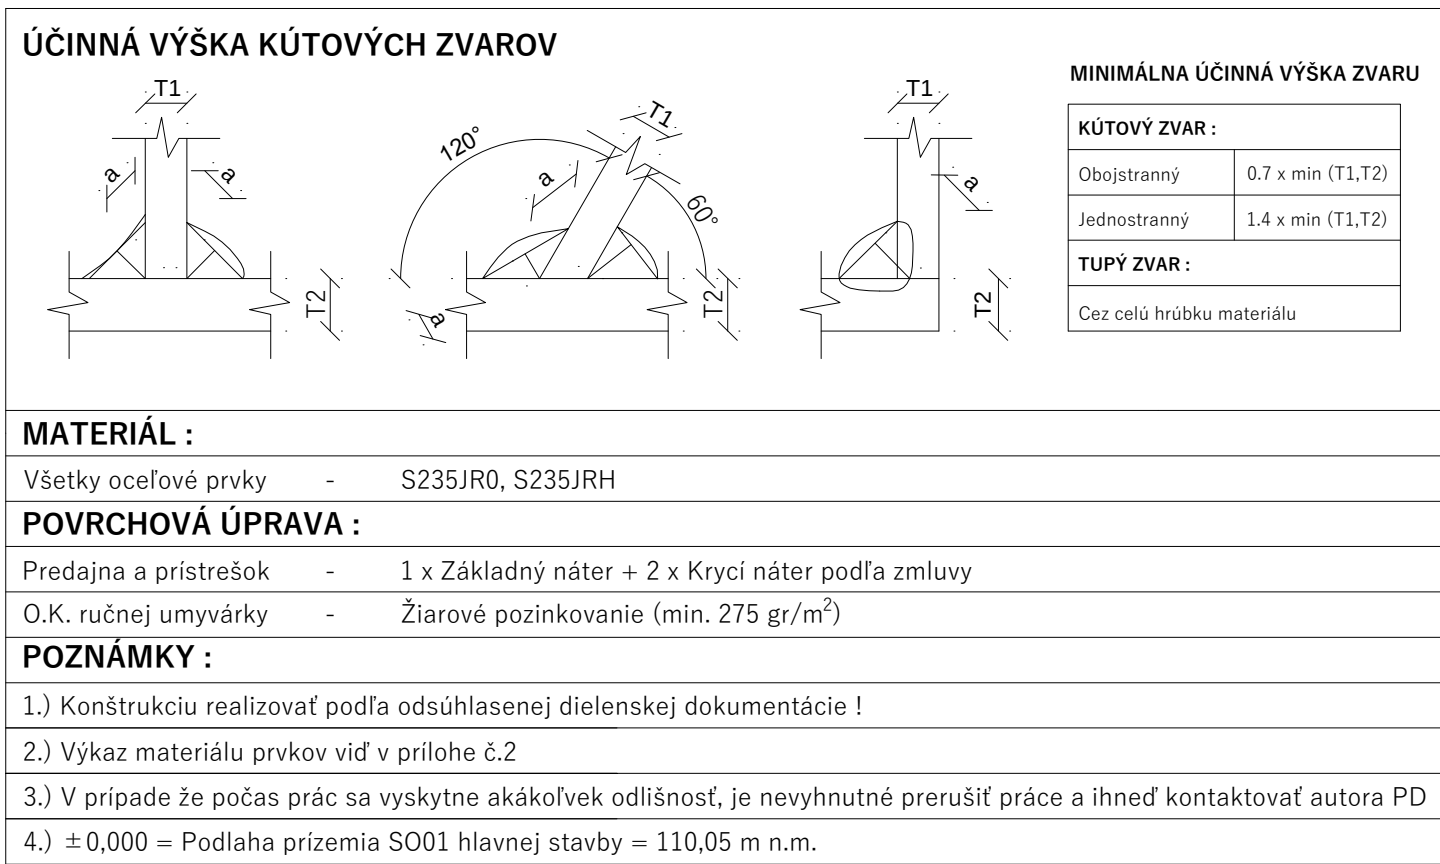

Název vrstvy	v pohľade	v reze
Betón STN EN 206-1 C25/30-XC2 (SK)-ClO,4-D _{max} 16-S3		
Betón STN EN 206-1 C12/15-XC0 (SK)-ClO,4-D _{max} 16-S3		
Teplná izolácia		
Nosné murivo		
Zhutnený štrkopieskový násyp		
Pôvodná zemina		

- Projekt pre stavebné povolenie nenahrádza realizačný projekt a výrobnú dokumentáciu stavby
- Všetky stavebné úpravy koordinovať s výkresmi jednotlivých profesií

ČSPHM F.Petrol Marcelová PREHLADNÝ VÝKRES O.K. RUČNEJ AUTOUMYVÁRKY								
Zodpovedný projektant	Ing. Pavel Kraus							
Vypracoval	Ing. Attila Csölle							
Investor	F.PROPERTY s.r.o. K.Nagya 12/2, 945 01 Komárno							
Miesto stavby	okres Komárno, k.ú. Marcelová č.p.: 3803/1, 3795/5, 3795/10, 3809/1, 3809/2, 3820/7							
	Stupeň projektovej dokumentácie	Časť	Dátum	Formát	Mierka	Revízia	Objekt	Číslo výkresu
	Projekt pre stavebné povolenie	statika	10.2021	841x594	1:50	-	-	S01.04

Projektová dokumentácia je súčasťou architektonického diela a podlieha autorskému zákonu č. 383/1997 Z.z. Prezentované technické výkresy a všetky technické súčasti projektu definujú dielo alebo jeho časť. Z tohto titulu je projekt duševným majetkom autora a preto možno použiť, rozmnožovať a publikovať ho možno len so súhlasom autora. Zmeny v projekte je možné vykonať iba súhlasom zodpovedného projektanta!