


M 1:50

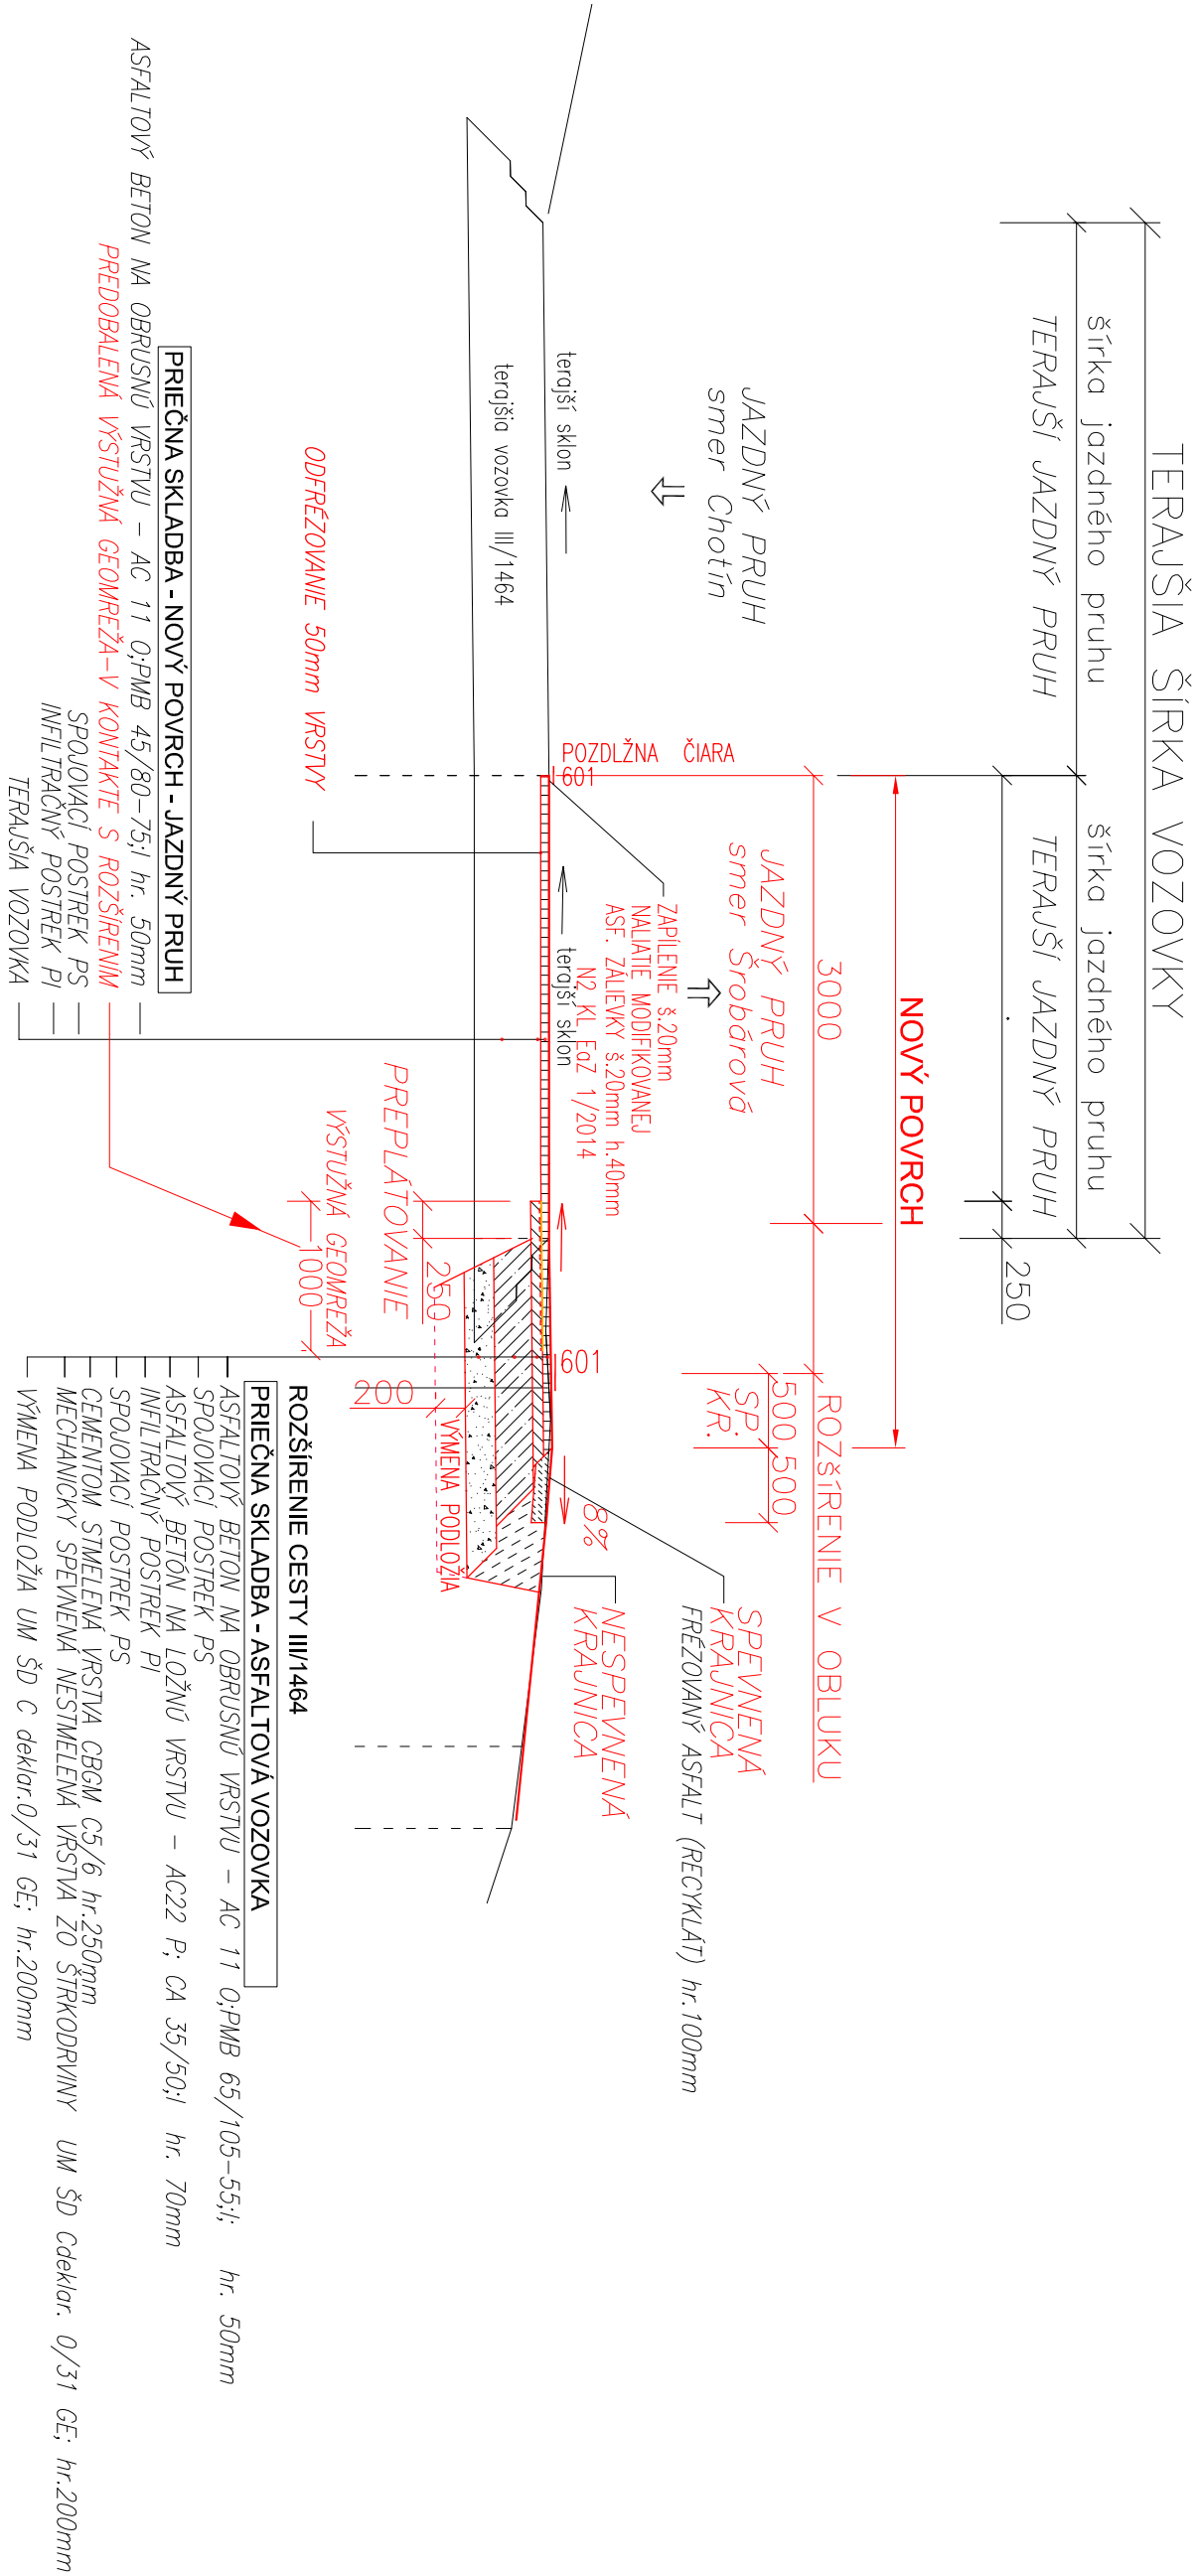

- ROZŠÍRENIE CESTY III/1464

SO 02.1 ÚPRAVY CESTY III/1464

SO 02.2 ÚPRAVY CHODNÍKOV PRI CESTE III/1464