


M 1:50

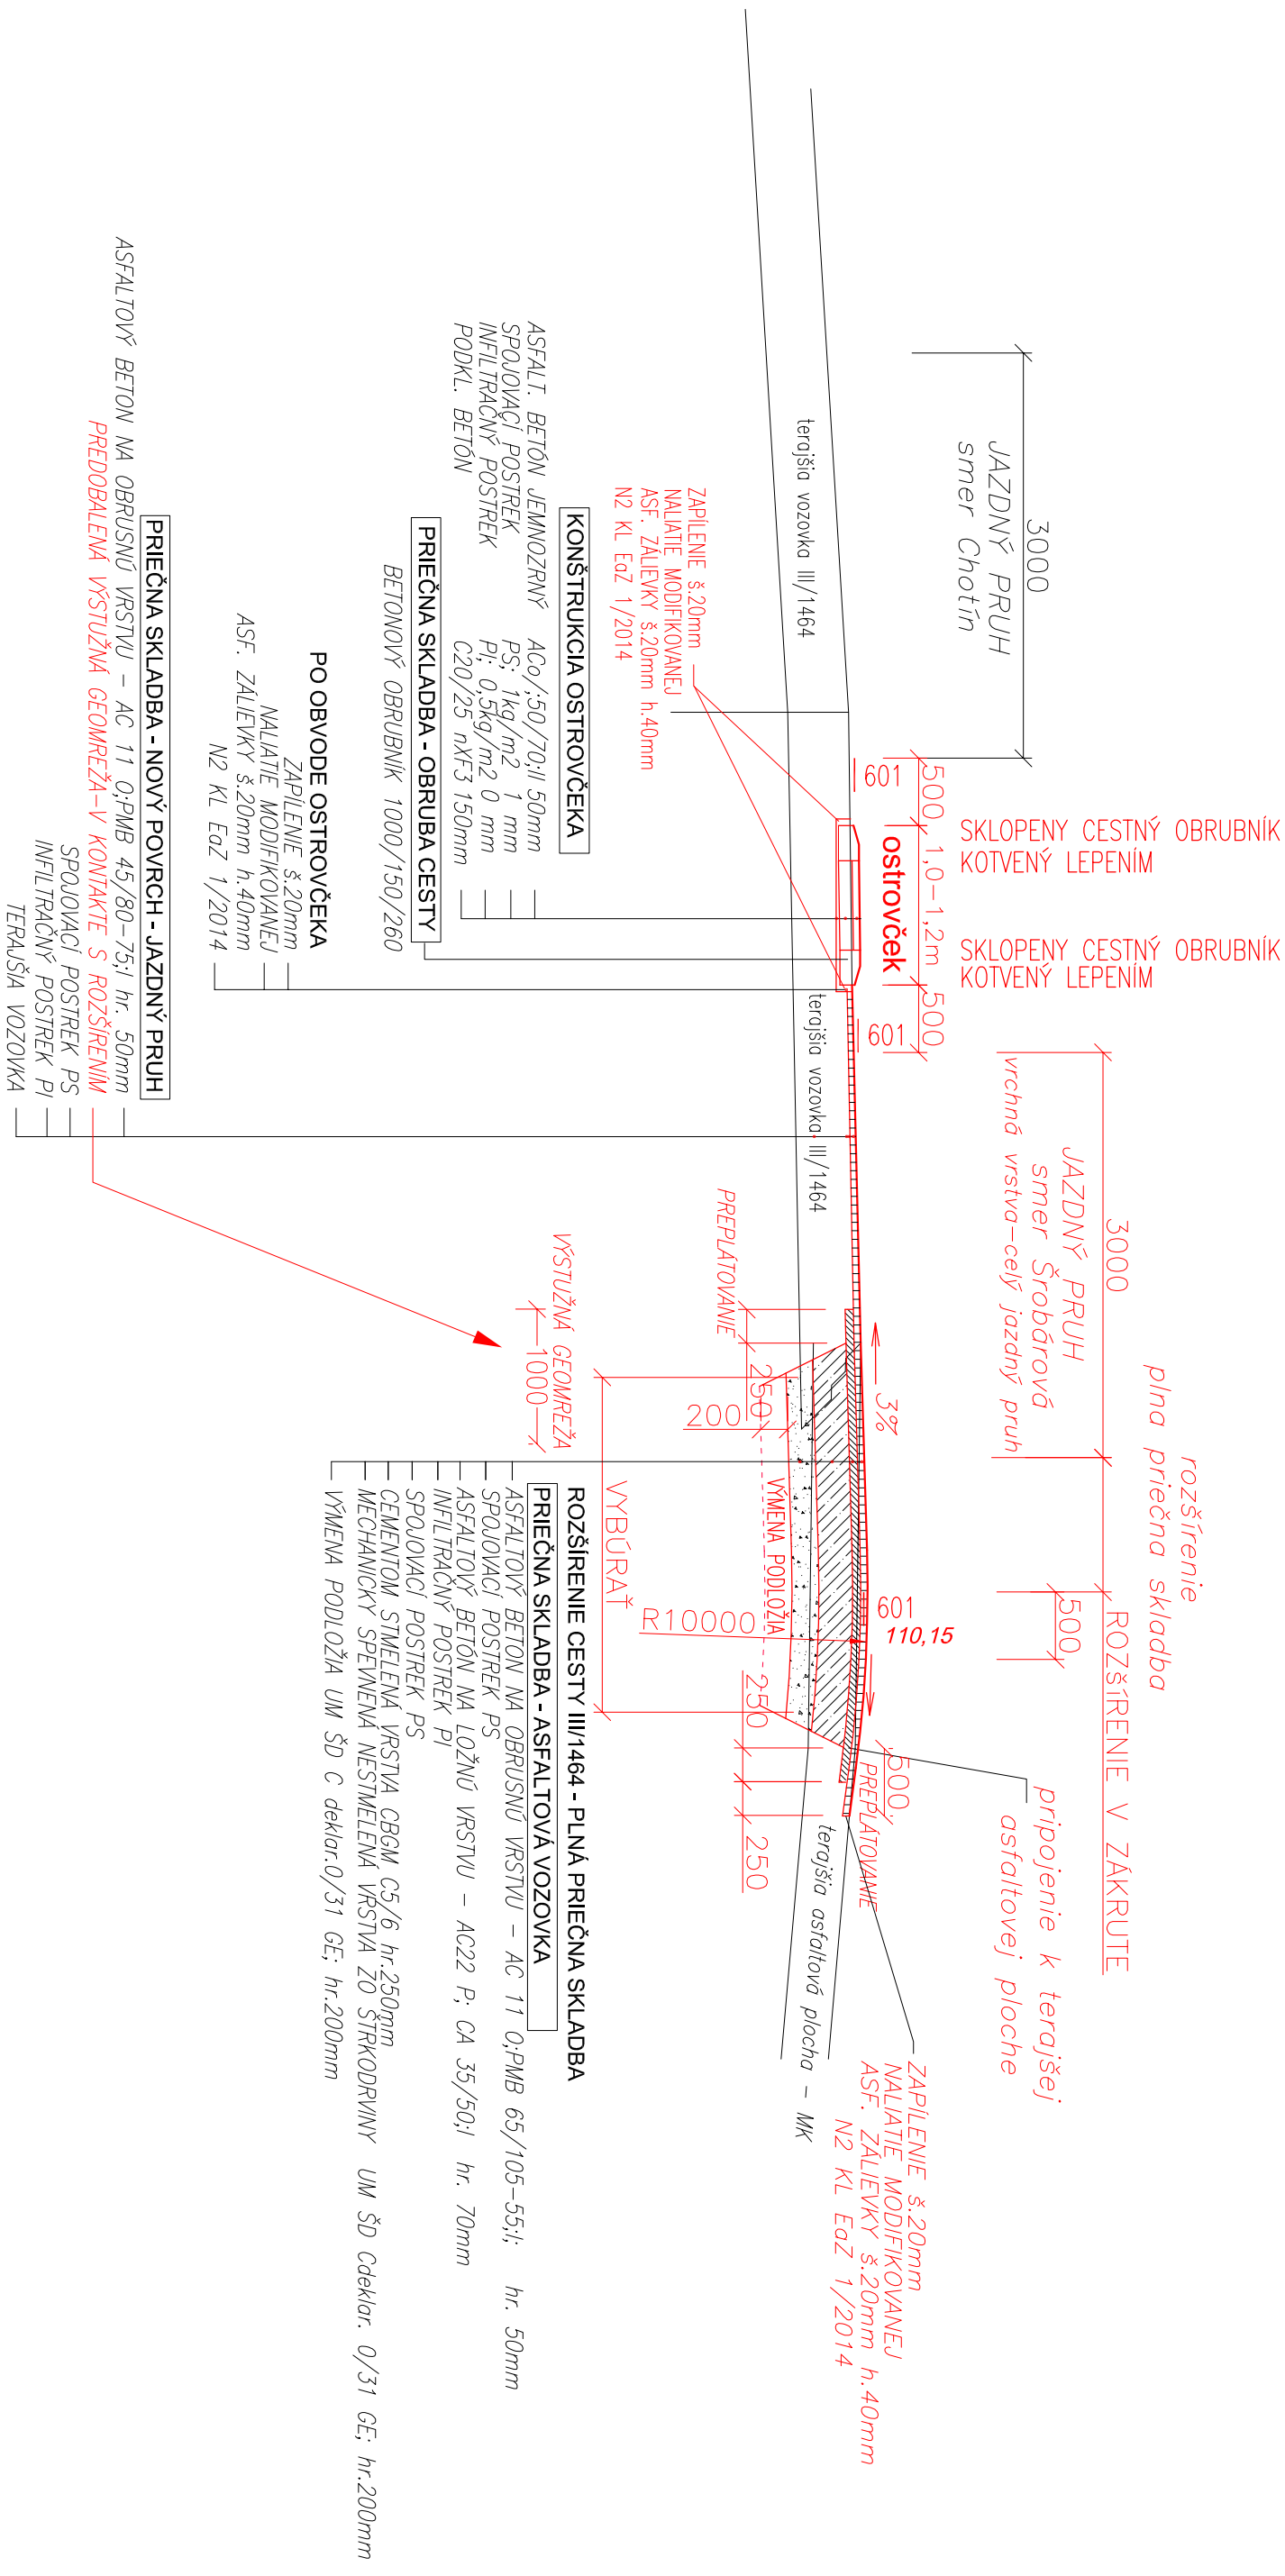

- OSTROVČEK V TIENI ODBOČOVACIEHO PRUHU

SO 02.1 ÚPRAVY CESTY III/1464
SO 02.2 ÚPRAVY CHODNÍKOV PRI CESTE III/1464