


M 1:50

VZOROVÝ PRIEČNY REZ

SO 02.1 SO 02.2 SO 03.1 VNÚTROAREÁLOVÉ SPEVNENÉ PLOCHY A KOMUNIKÁCIE

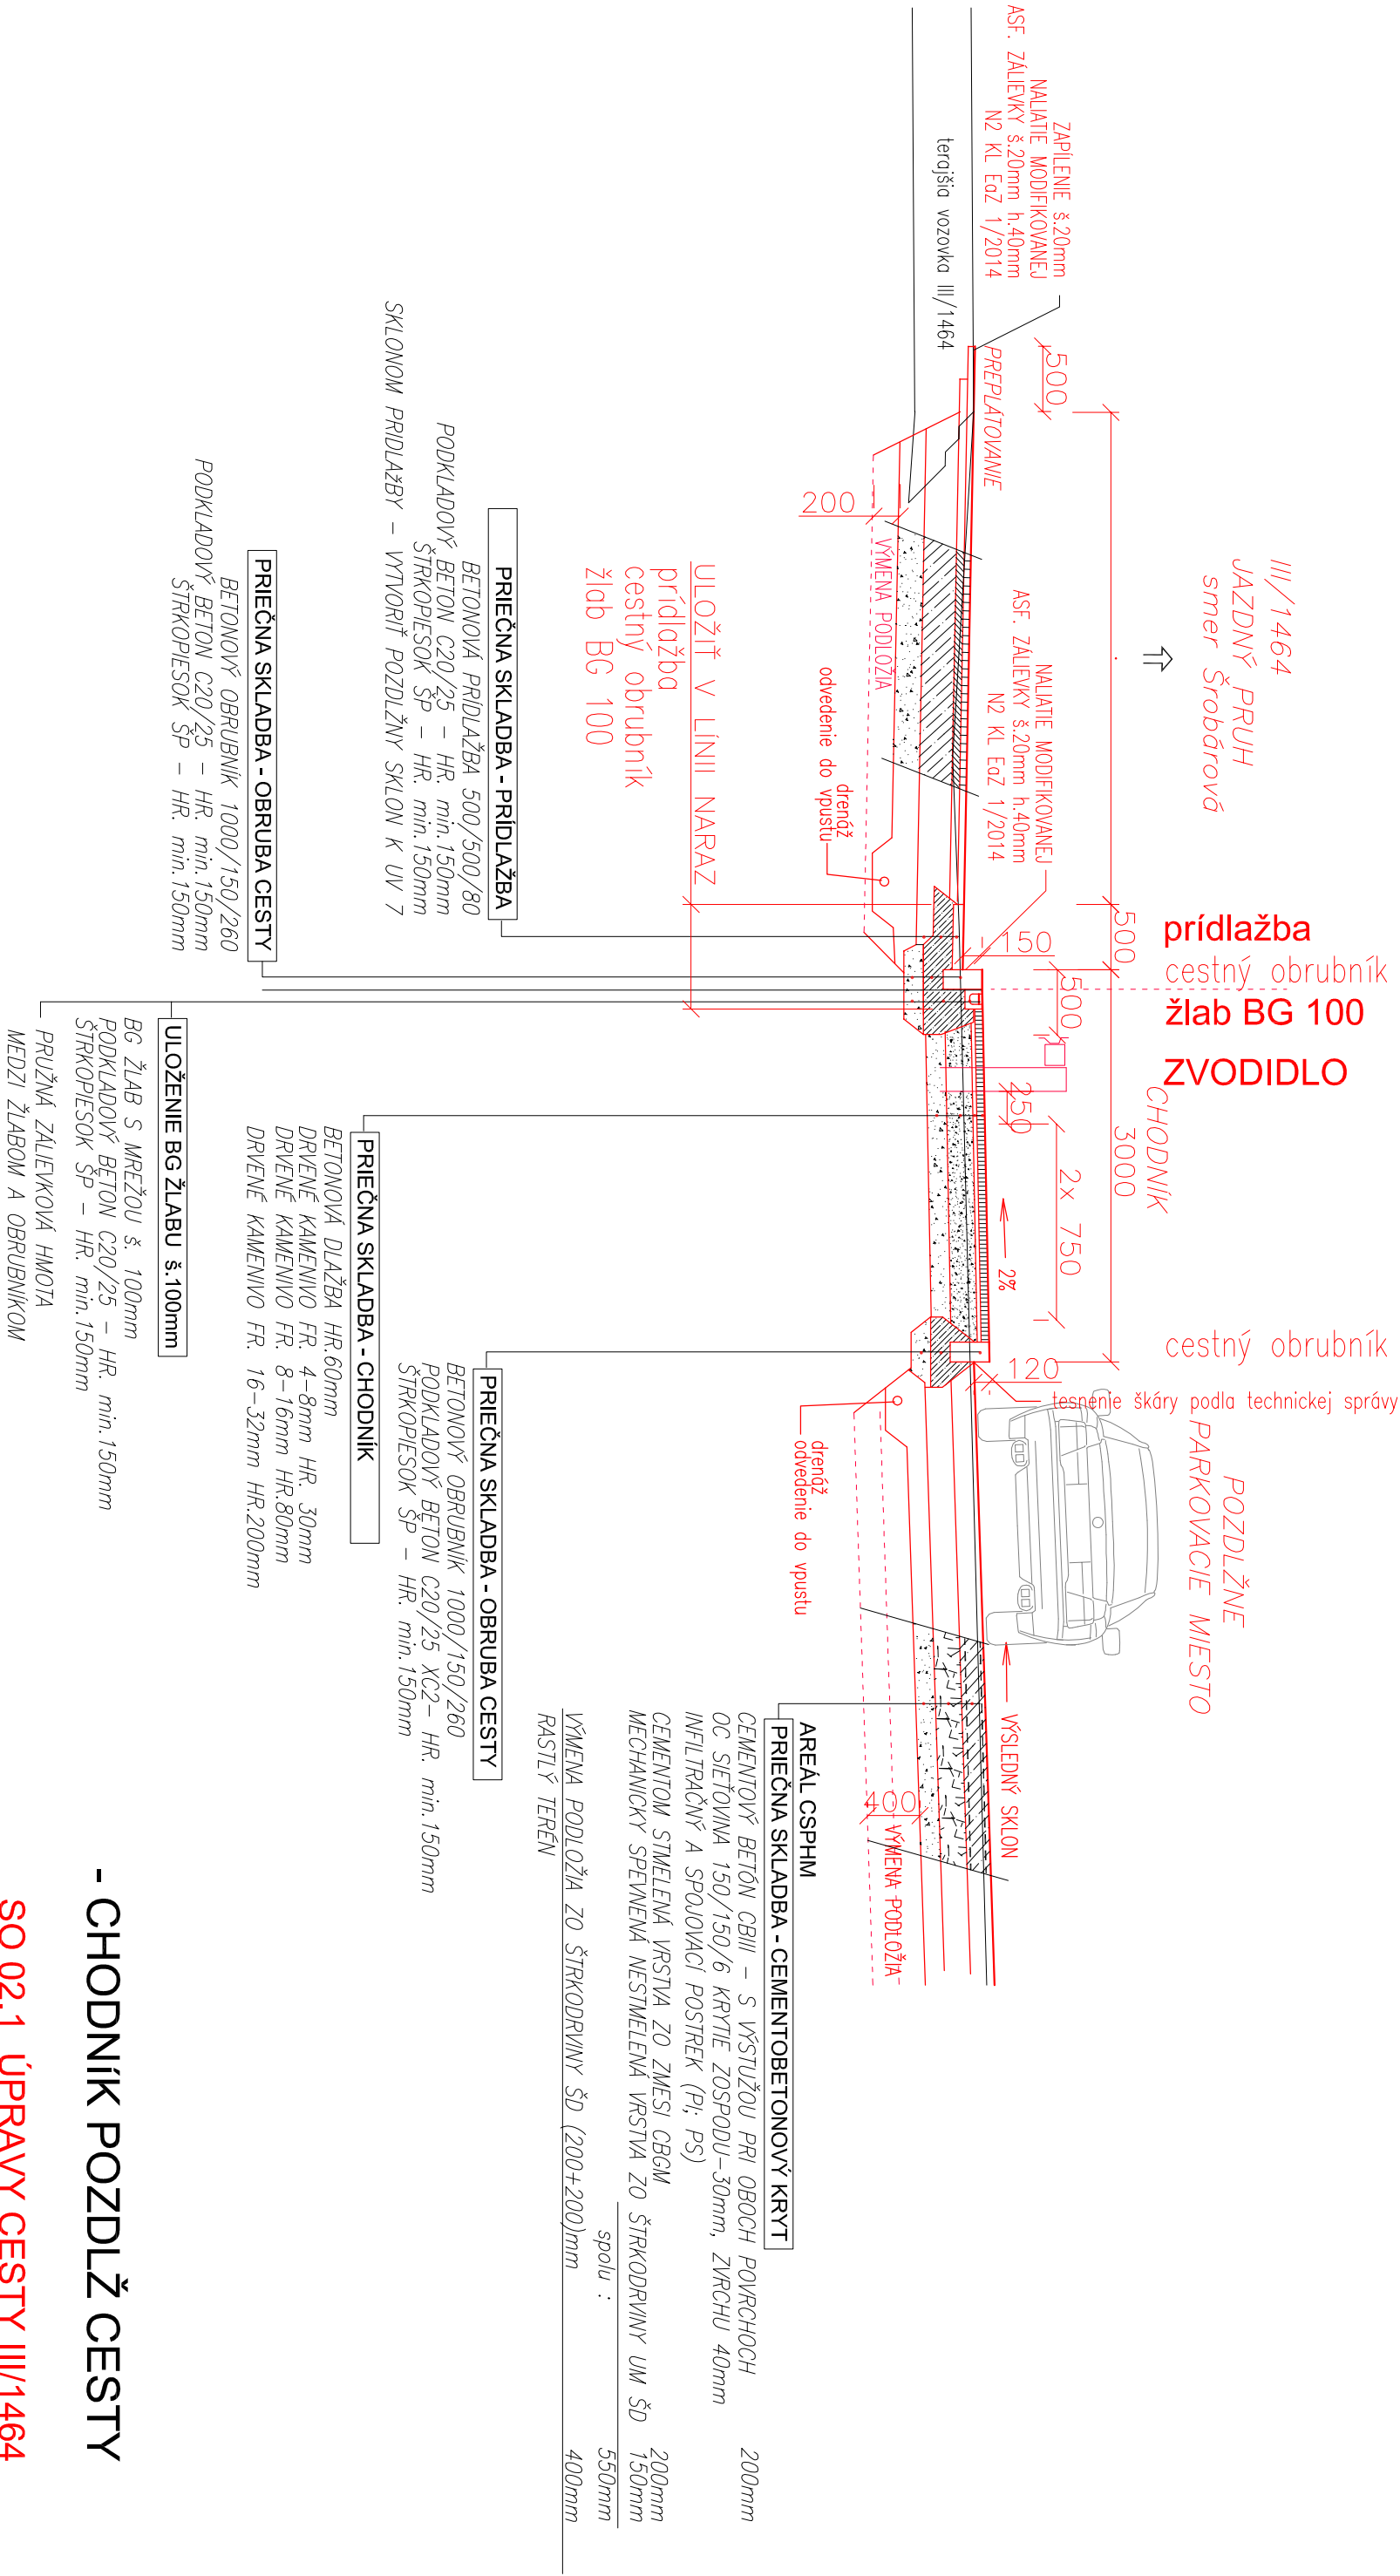

- CHODNÍK POZDĽŽ CESTY

SO 02.1 ÚPRAVY CESTY III/1464
SO 02.2 ÚPRAVY CHODNÍKOV PRI CESTE III/1464
SO 03.1 VNÚTROAREÁLOVÉ SPEVNENÉ PLOCHY A KOMUNIKÁCIE