


VZOROVÝ PRIEČNY REZ

M 1:50

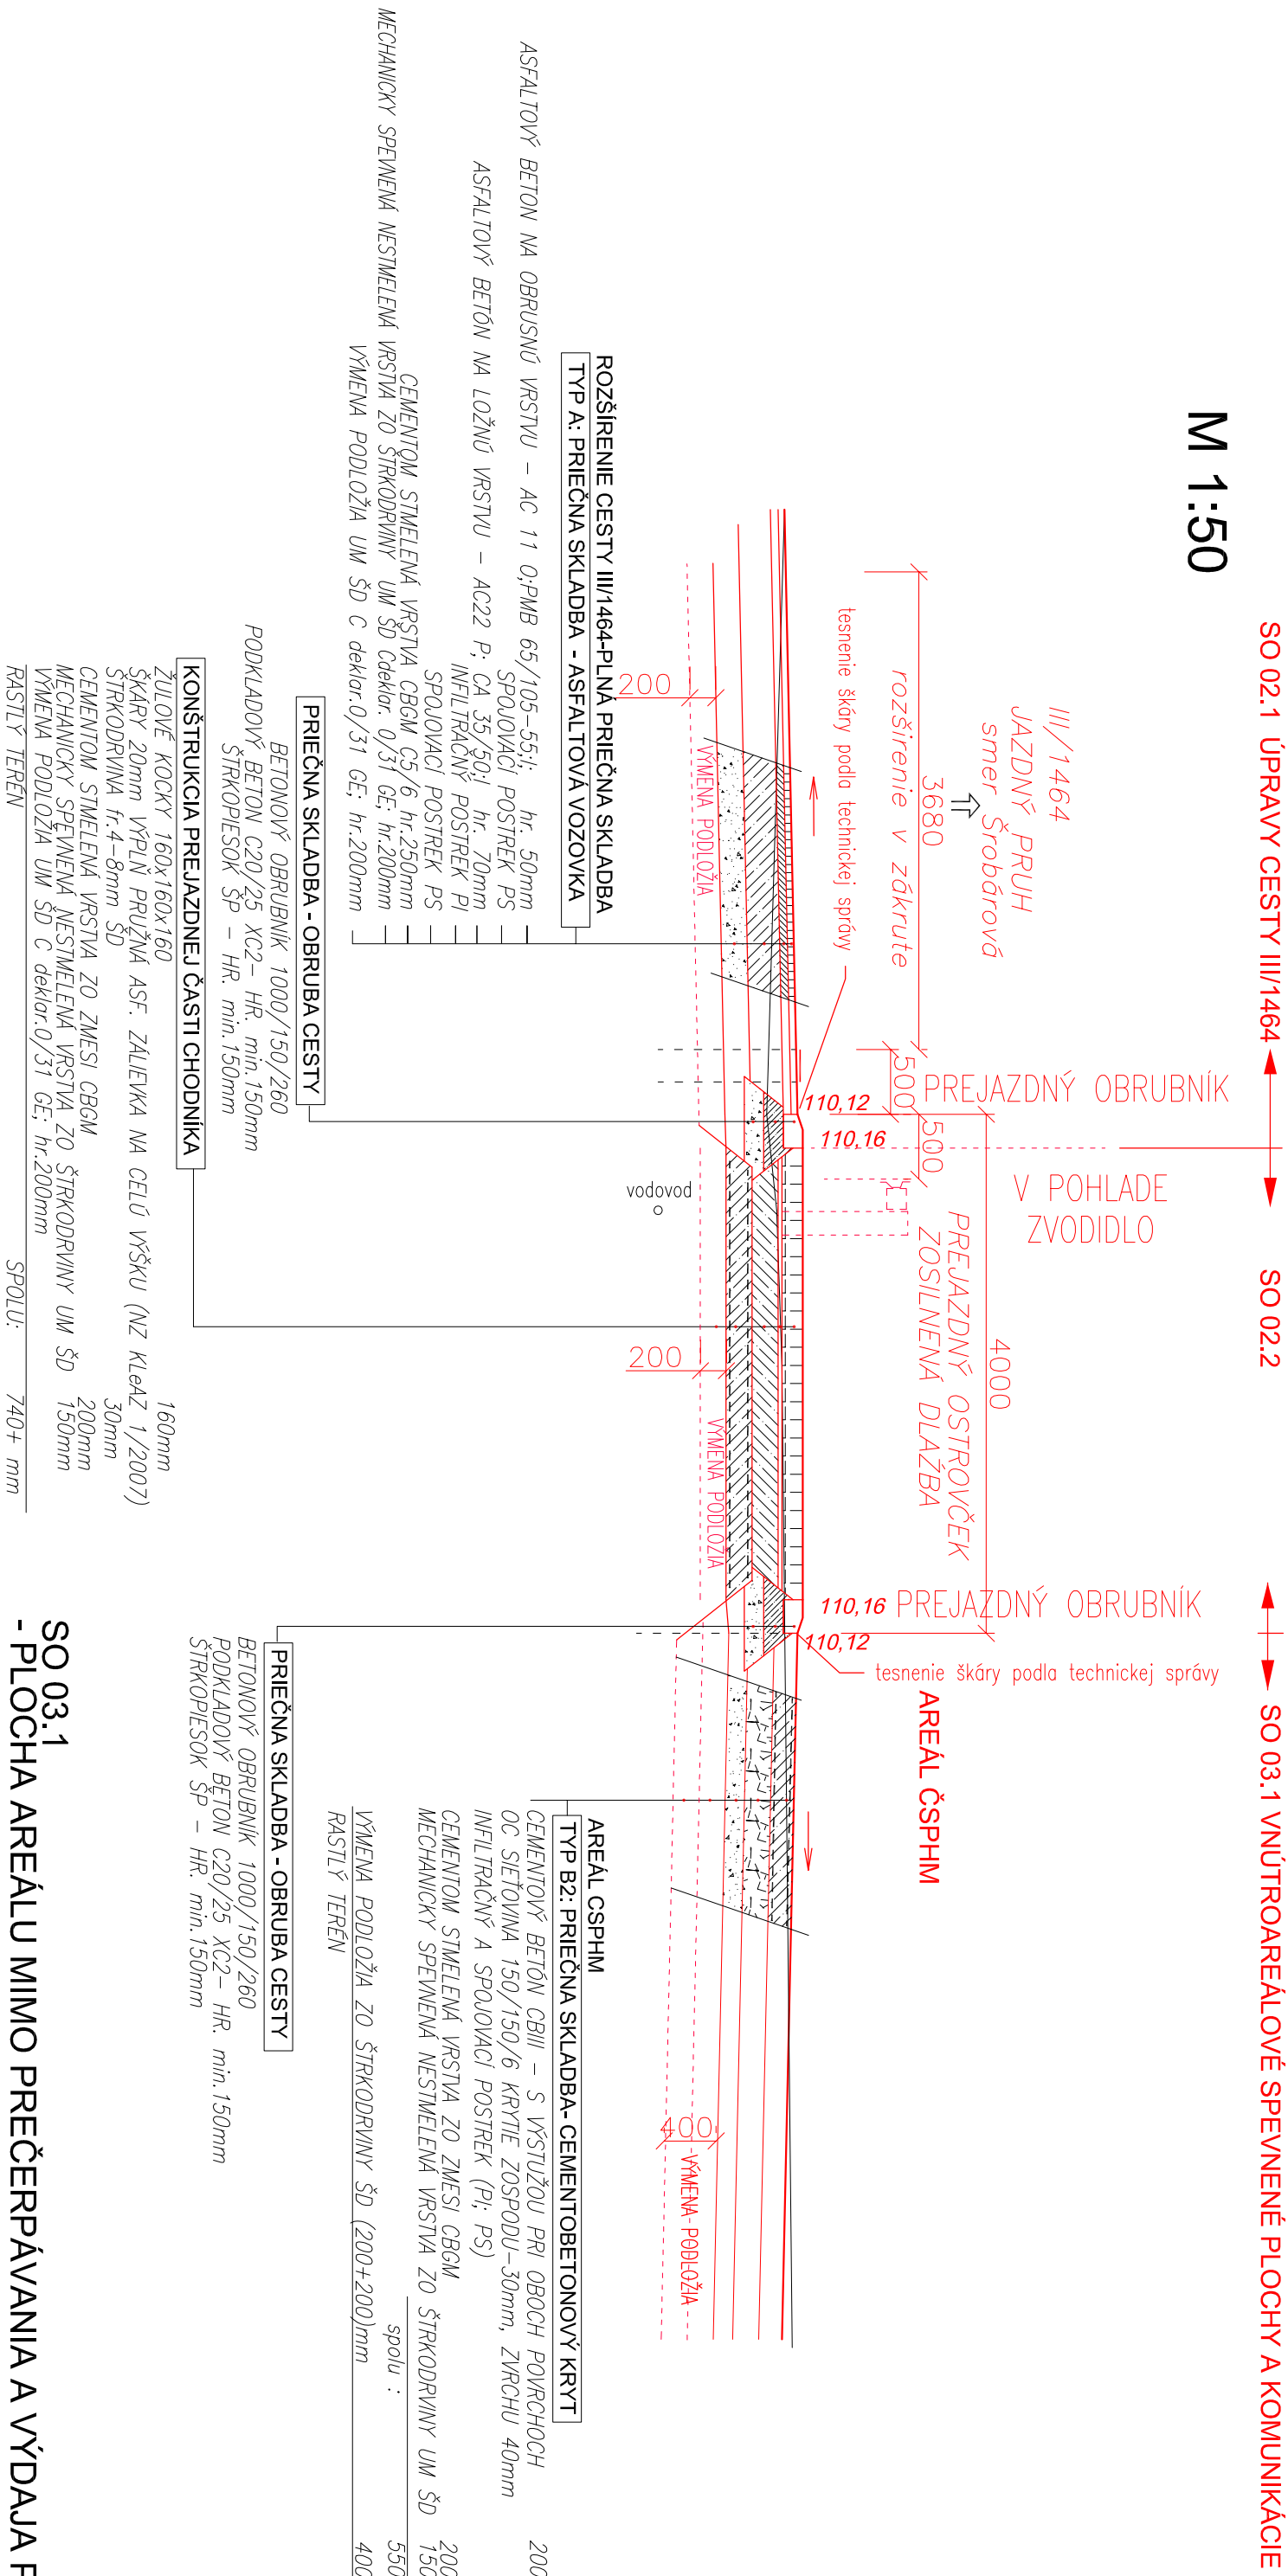

SO 03.1  
- PLOCHA AREÁLU MIMO PREČERPÁVANIA A VÝDAJA PHL

SO 02.2

- PREJAZDNÁ ČASŤ CHODNÍKA  
(OBČASNÝ PREJAZD ŤAŽKÝMI VOZIDLAMI)

SO 02.1 ÚPRAVY CESTY III/1464

SO 02.2 ÚPRAVY CHODNÍKOV PRI CESTE III/1464

SO 03.1 VNÚTROAREÁLOVÉ SPEVNENÉ PLOCHY A KOMUNIKÁCIE