REZ 1-1

TERAJŠÍ STAV

POZNÁMKA:
Podzemné vedenia sú zakreslené s orientačnou presnosťou.
Pred začatím stavebných prác je nutné podrobne vytýčiť všetky inžinierske siete.
V ochrannom pásme jednotlivých vedení výkopové práce treba vykonávať ručne.

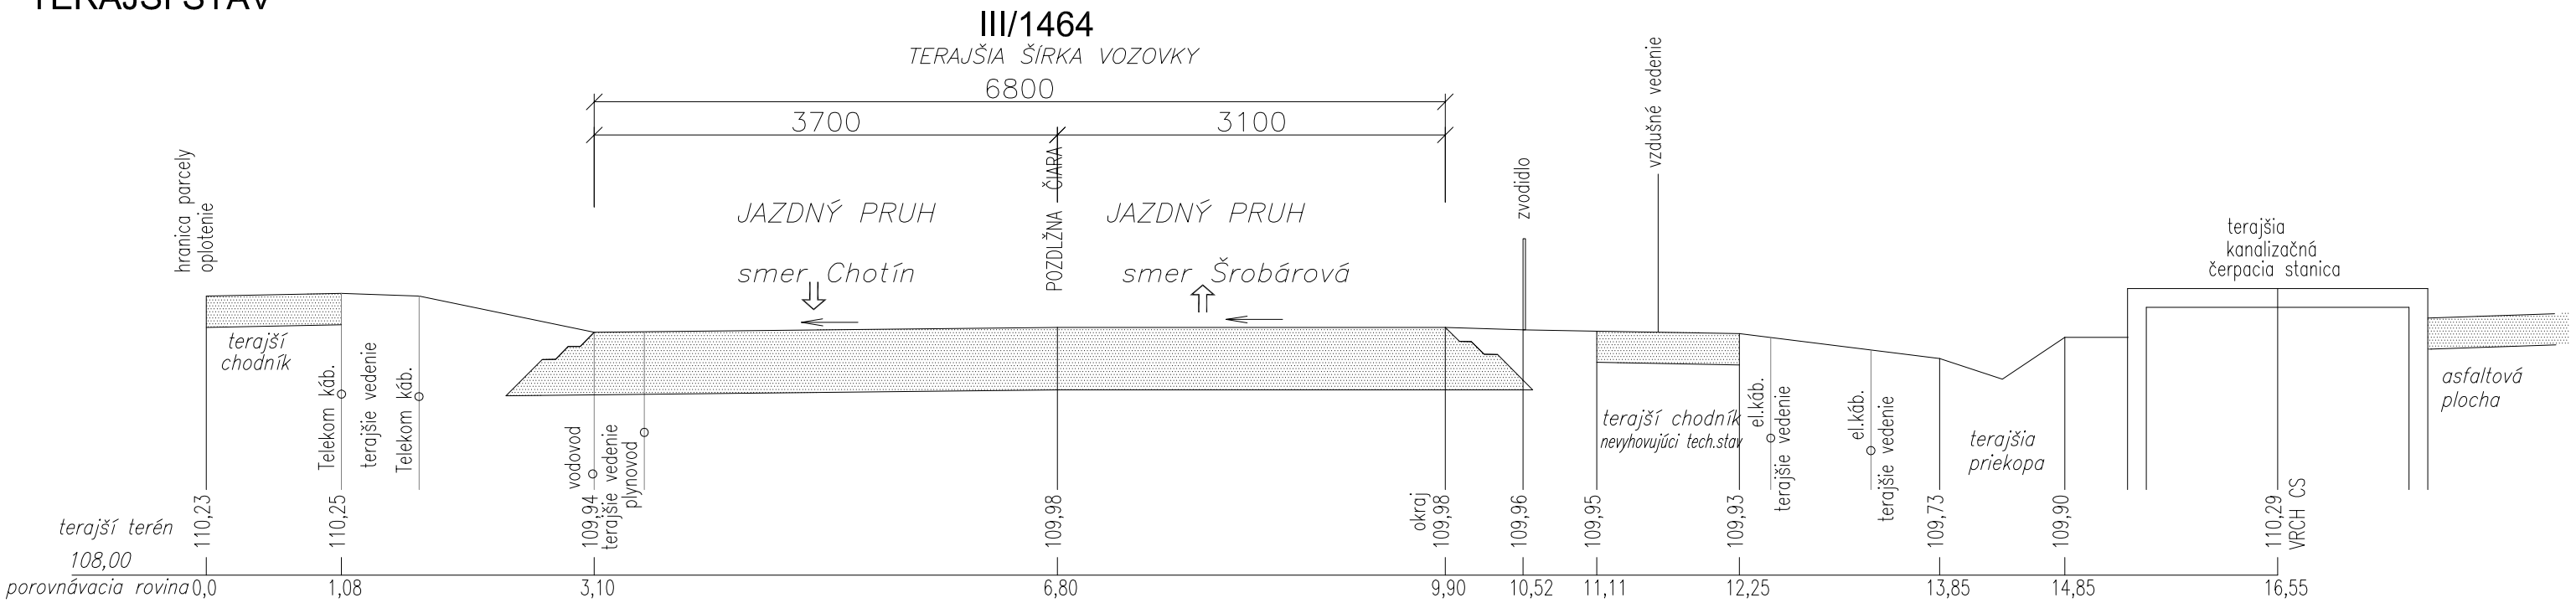

NÁVRHOVÝ STAV

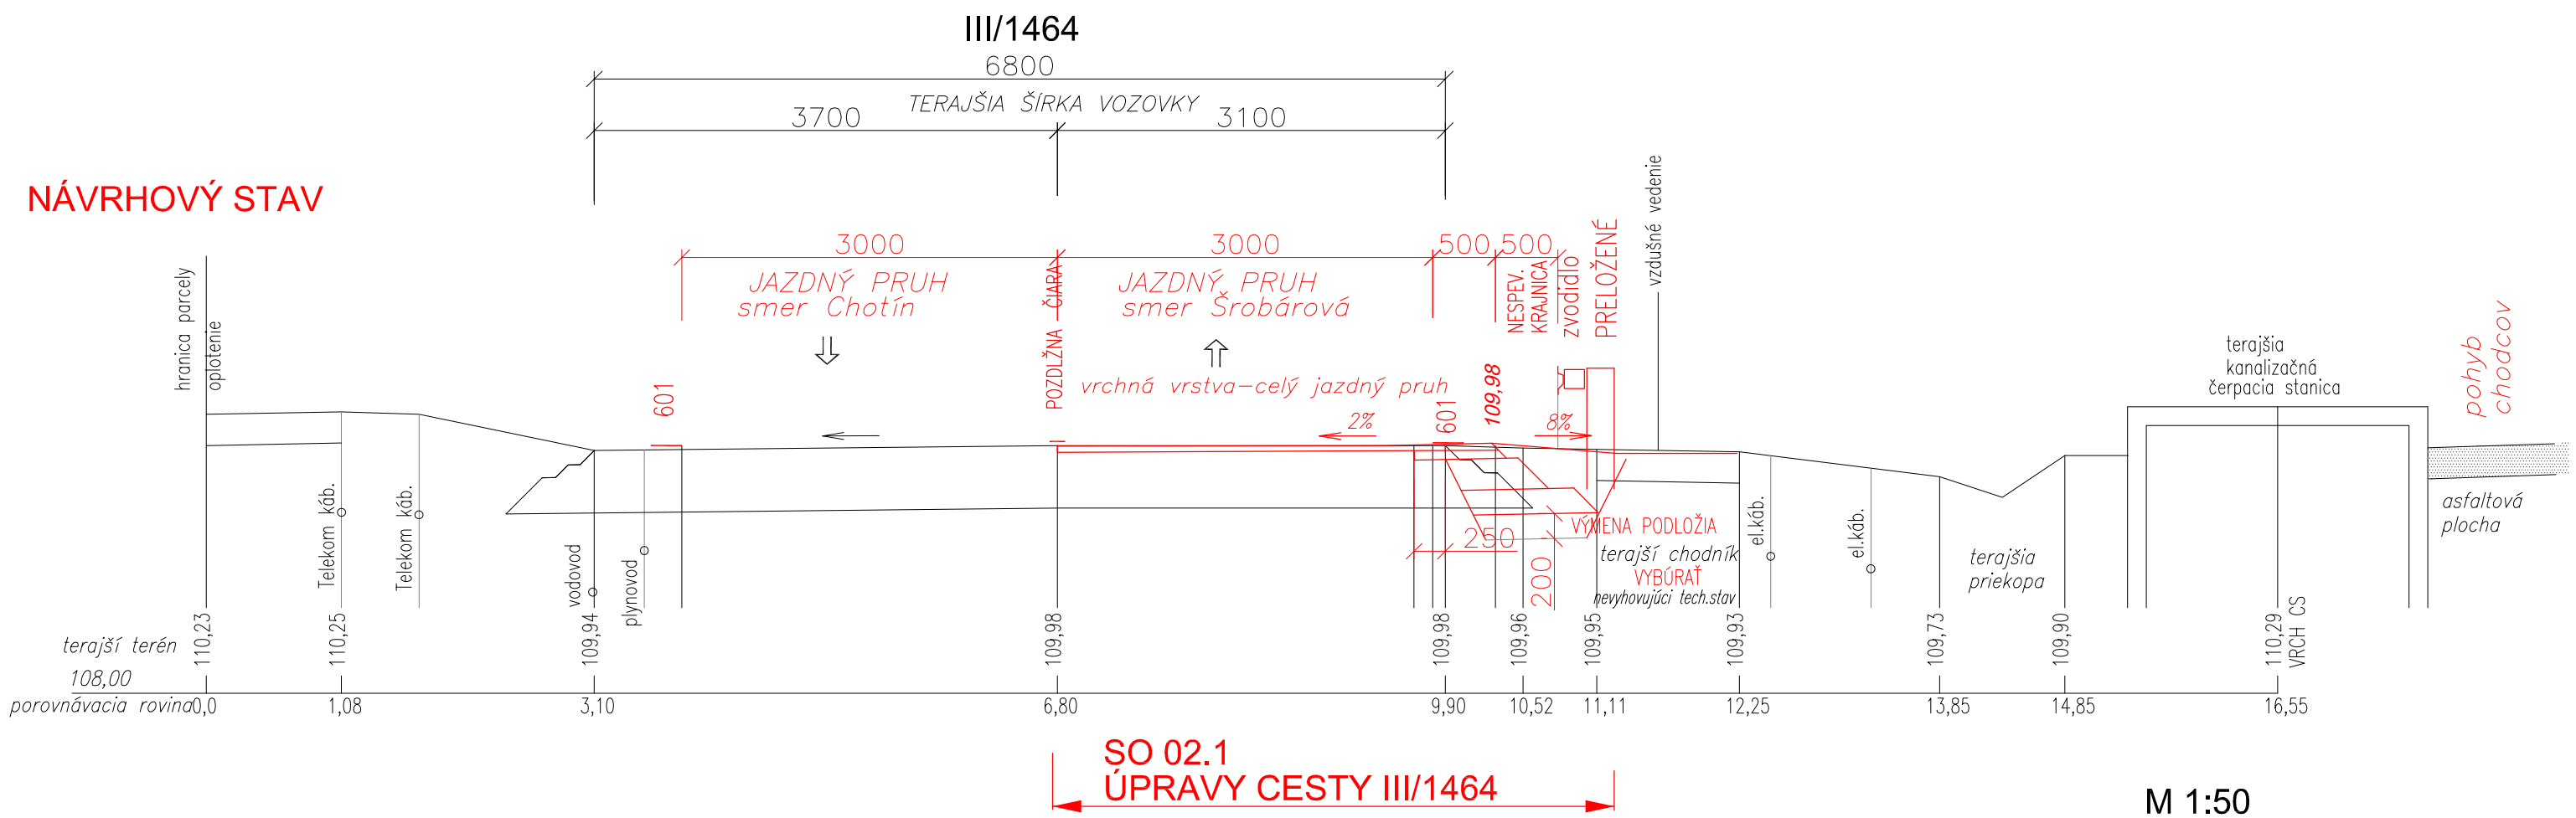

M 1:50

ČSPHM F.PETROL, MARCELOVÁ

SO 02 ÚPRAVY CESTY III/1464 A SÚBEŽNÝCH CHODNÍKOV

SO 02 46/56