



REZ 2-2
TERAŠÍ STAV

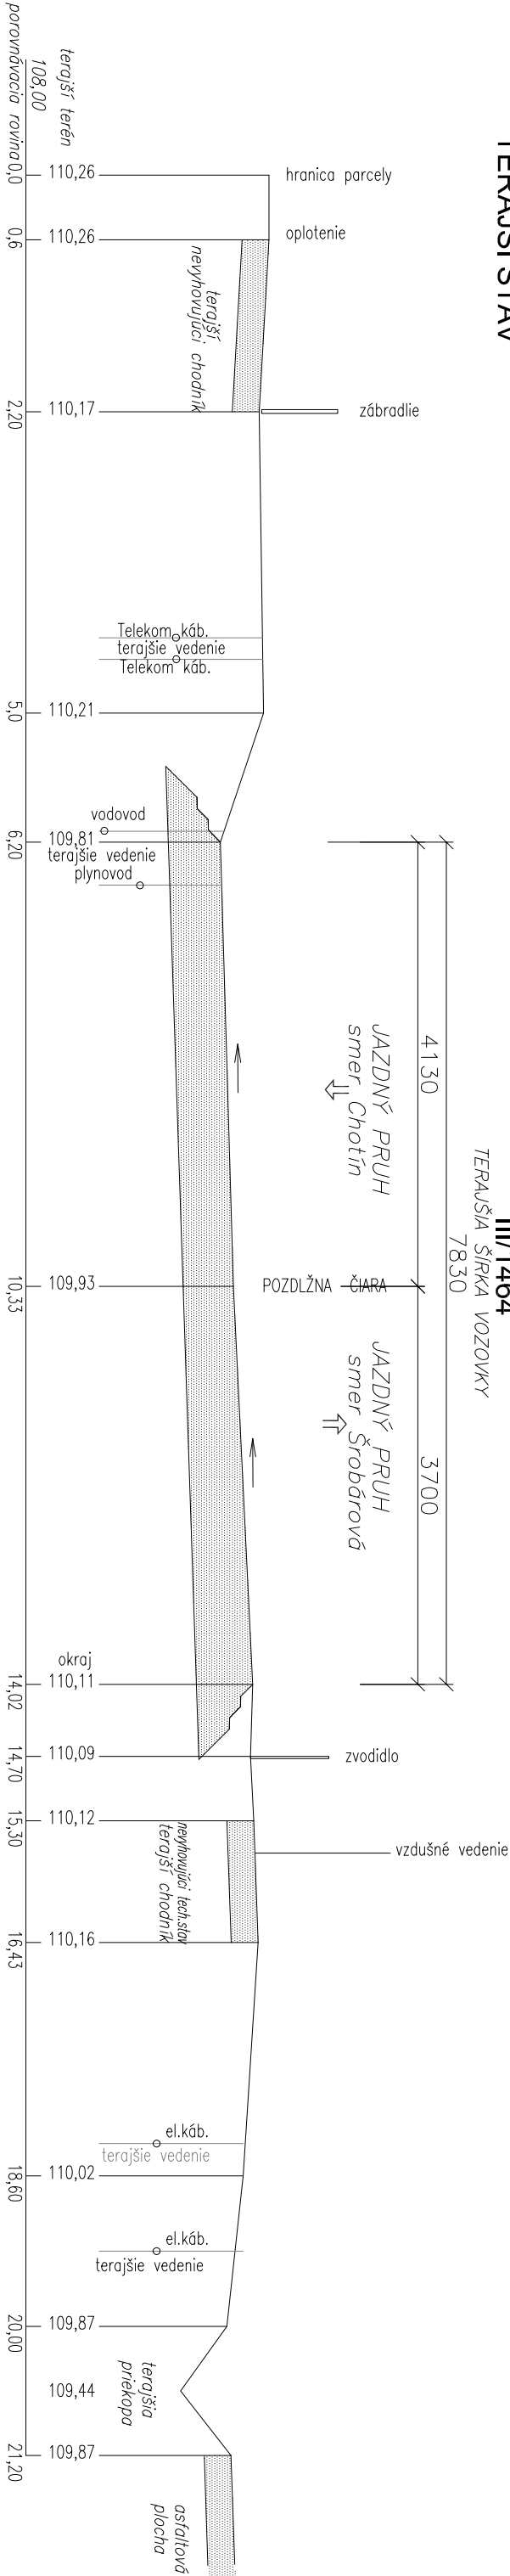

POZNÁMKA:
Podzemné vedenia sú zakreslené s orientačnou presnosťou.
Pred začatím stavebných prác je nutné podrobne vytyčiť všetky inžierske siete.
V ochrannom pásme jednotlivých vedení výkopové práce treba vykonávať ručne.

NÁVRHOVÝ STAV

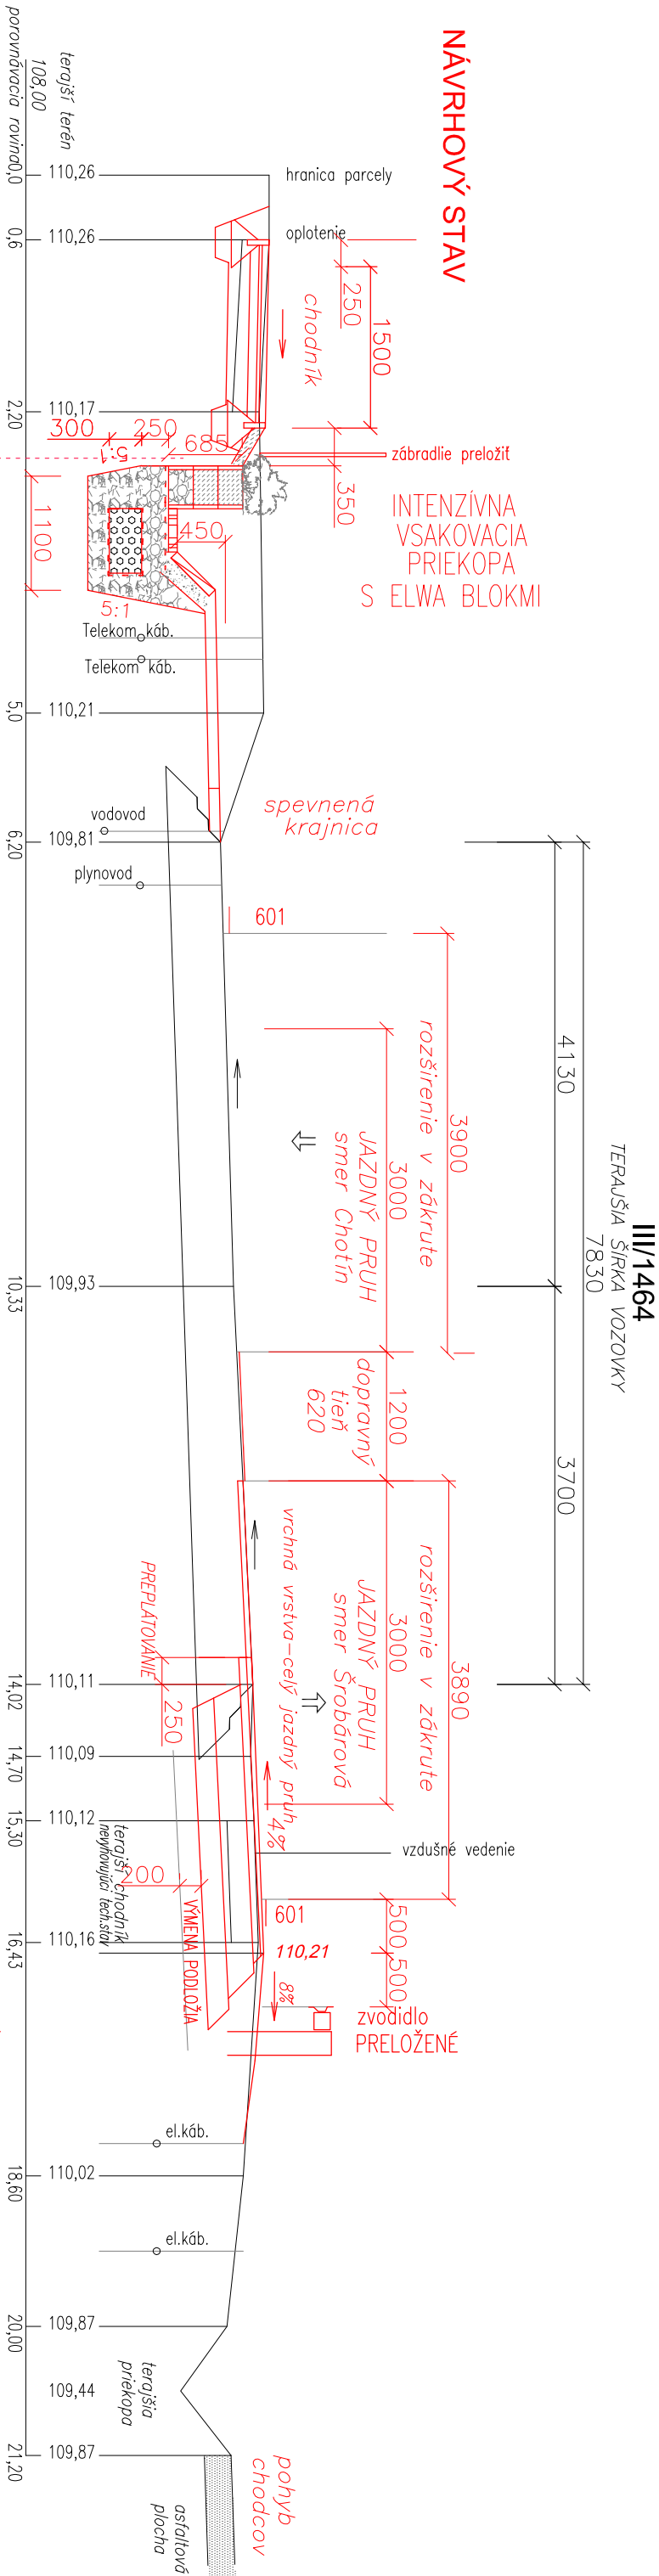

SO 02 ÚPRAVY CESTY III/1464 A SÚBEŽNÝCH CHODNÍKOV
ČSPHM F.PÉTROLOV, MARCELOVÁ
M 1:50 (ZMENŠENÉ)
SO 02 47/56