

REZ 4-4


TERAŠŤÍ STAV

M 1:50 (ZMENŠENÉ)
ČSPHM F. PETROL, MARCELOVÁ
SO 02 ÚPRAVY CESTY III/1464 A SÚBEŽNÝCH CHODNÍKOV


POZNÁMKA:

Podzemné vedenia sú zakreslené s orientačnou presnosťou.

Pred začiatkom stavebných prác je nutné podrobne vytyčiť všetky inžinierske siete. V ochrannom pásme jednotlivých vedení výkopové práce treba vykonávať ručne.

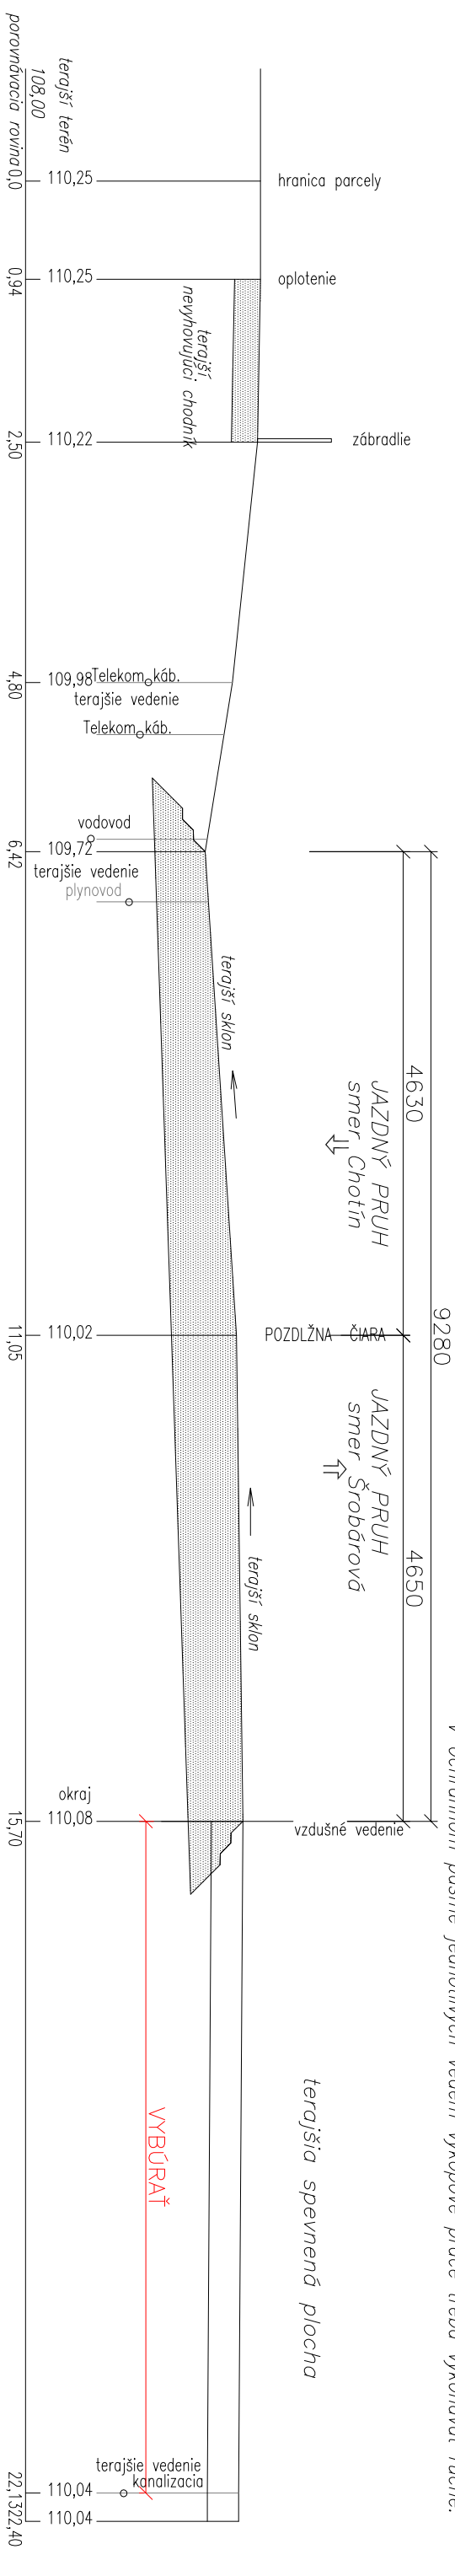

REZ 4-4 NÁVRHOVÝ STAV

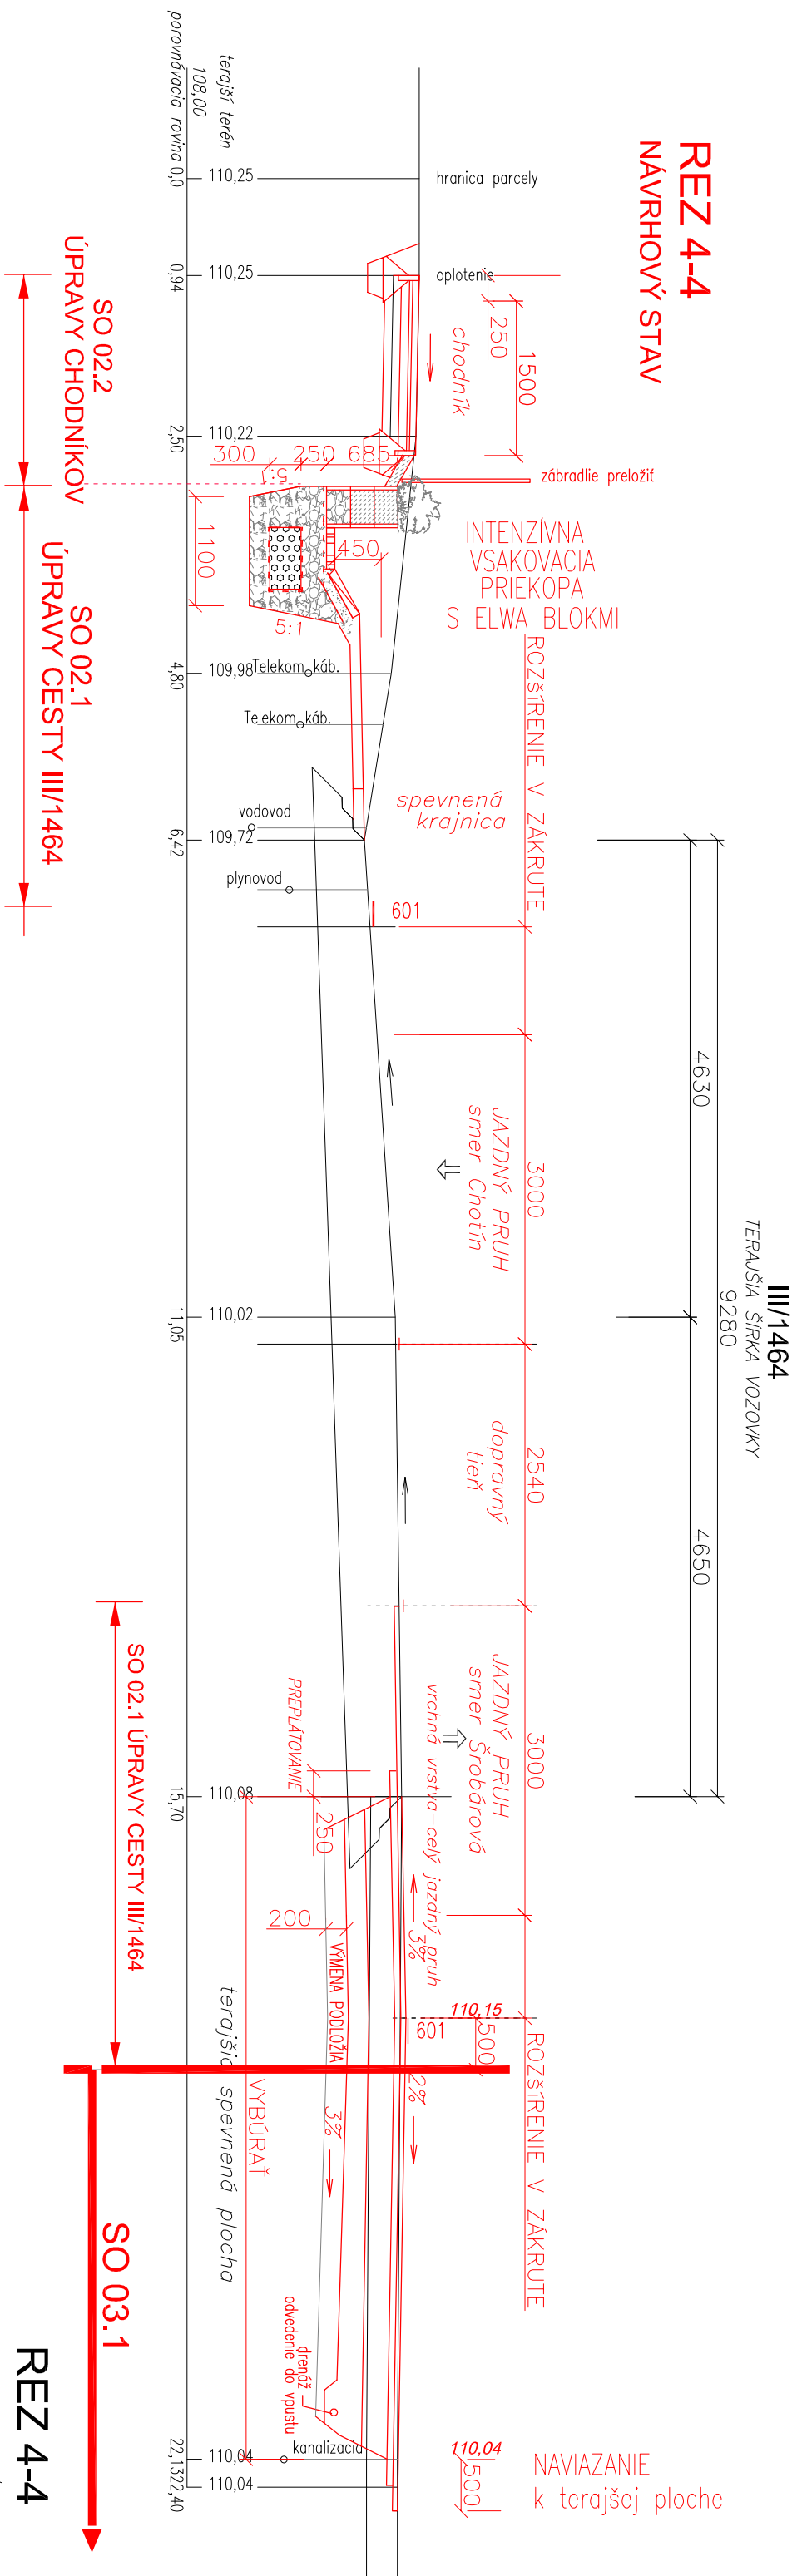

REZ 4-4

02 49/56

SO 03.1 - 51/57