



REZ 5-5
TERAJŠÍ STAV

POZNÁMKA:
Podzemné vedenia sú zakreslené s orientačnou presnosťou.
Pred začatím stavebných prác je nutné podrobné vytýčiť všetky inžinierske siete.
V ochrannom pásme jednotlivých vedení výkopové práce treba vykonávať ručne.

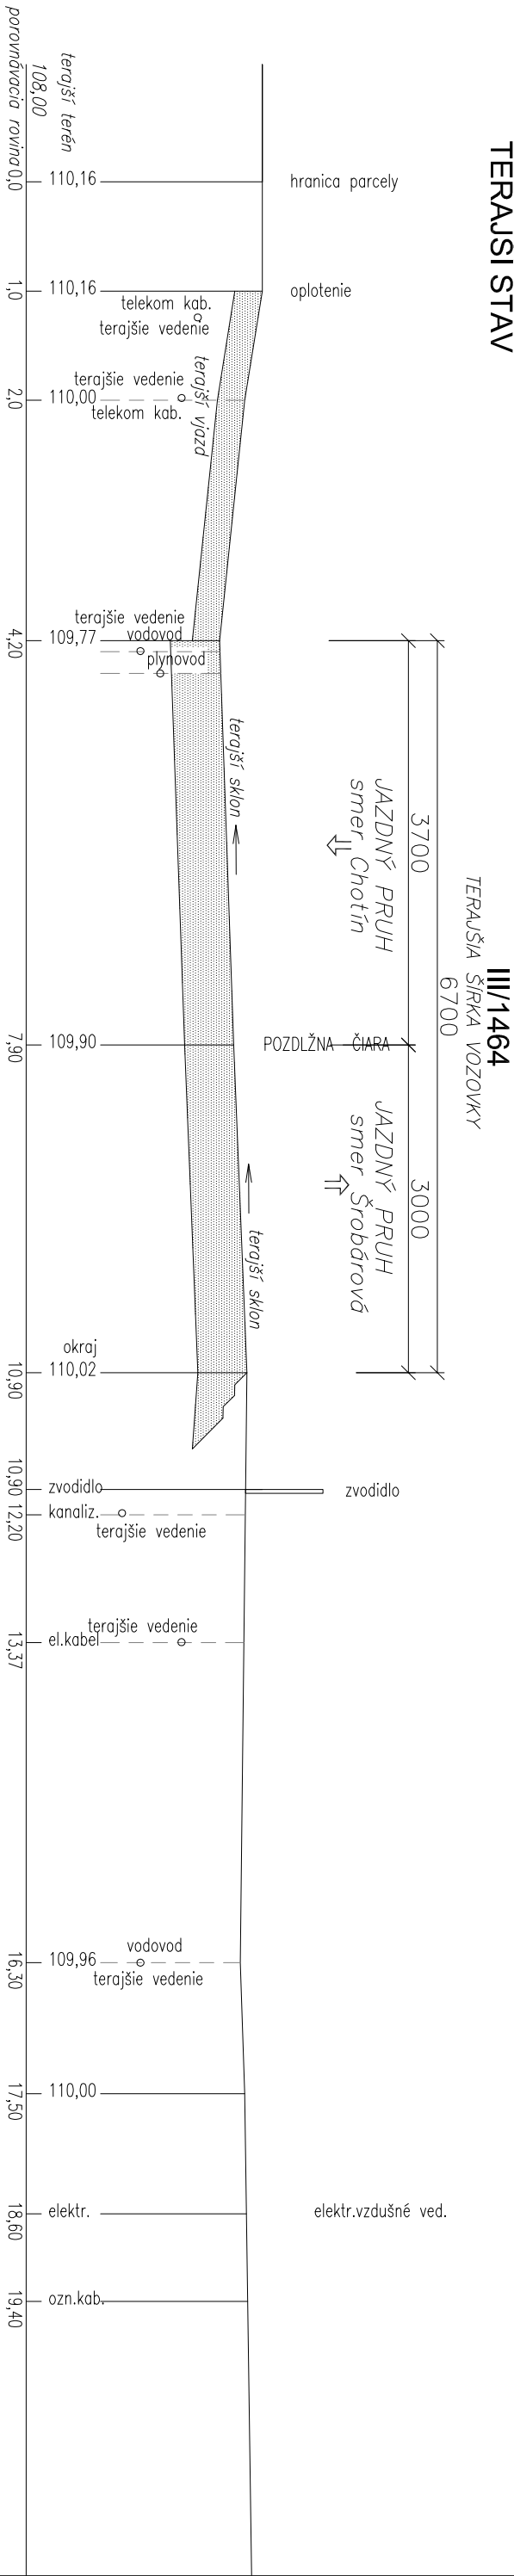

REZ 5-5
NÁVRHOVÝ STAV

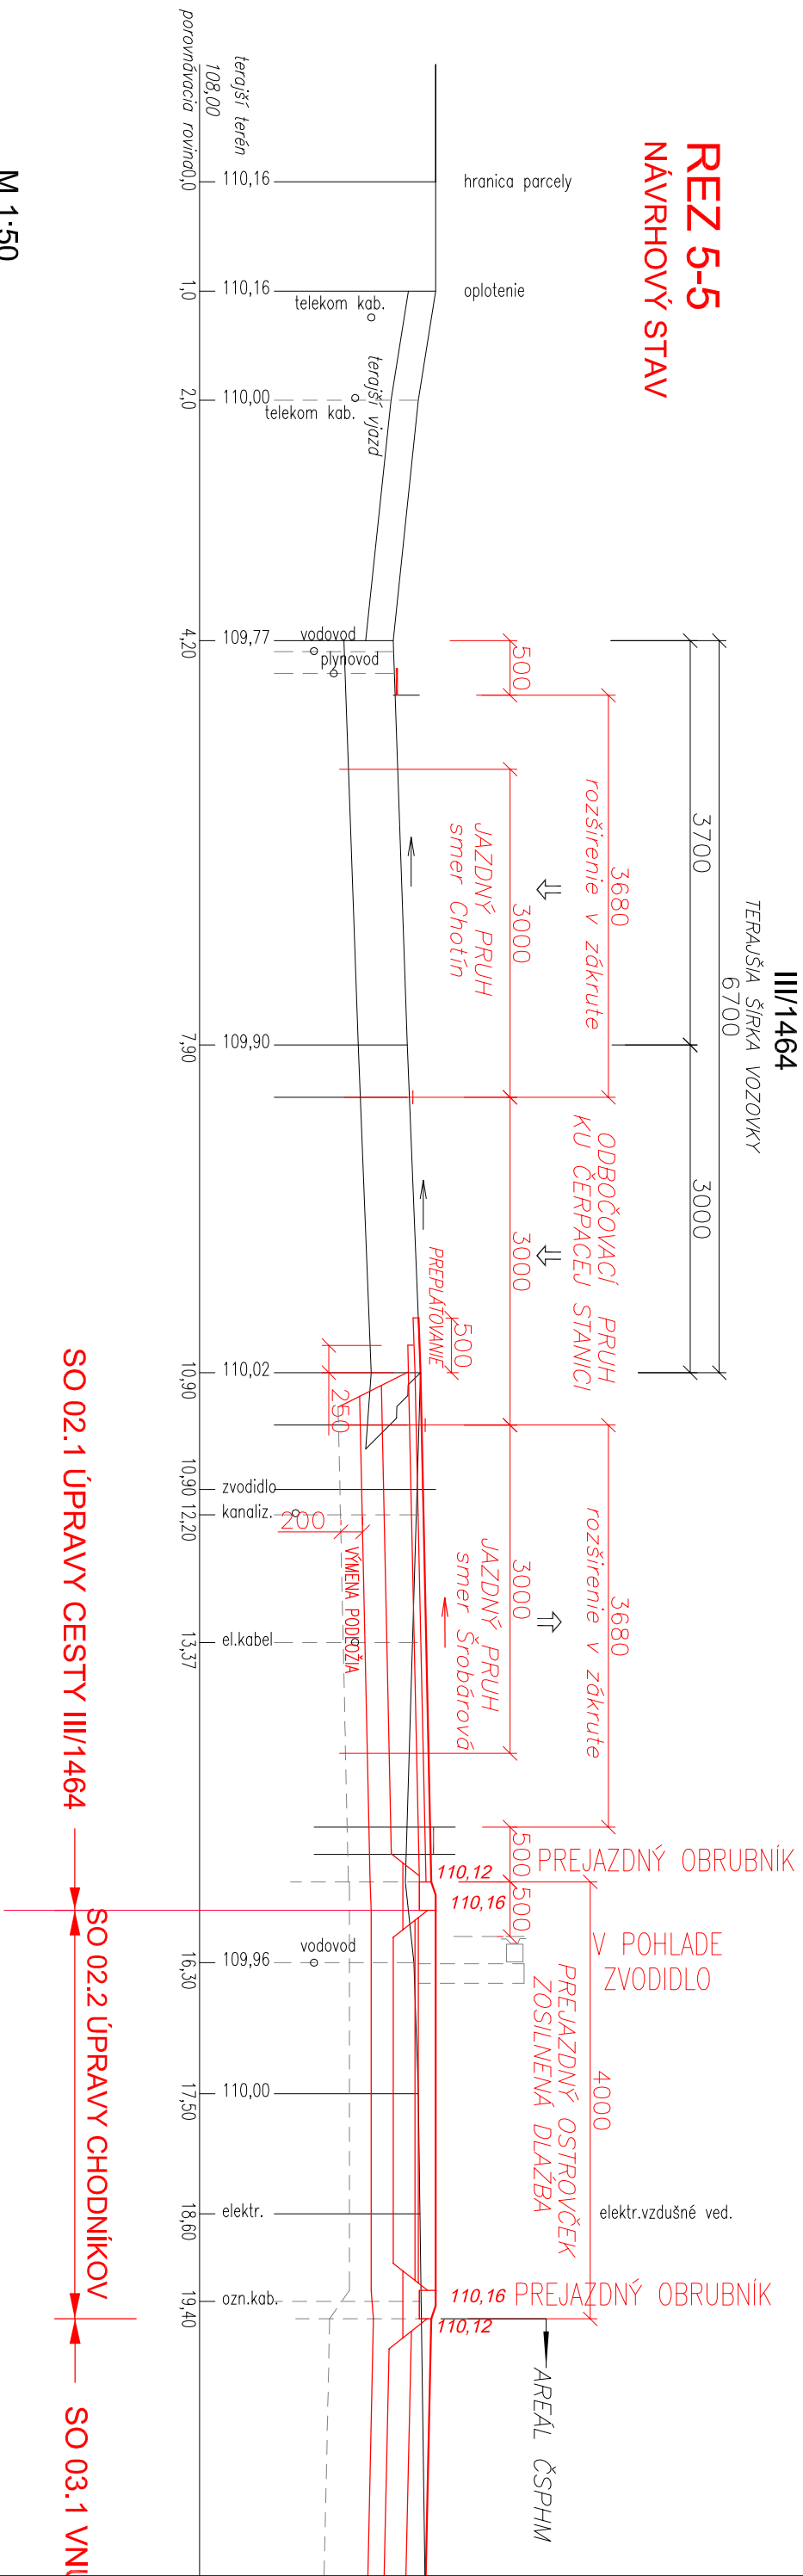

M 1:50
ČSPHM F.PETROL, MARCELOVÁ

SO 02 50/56