


REZ 6-6
TERAJŠÍ STAV

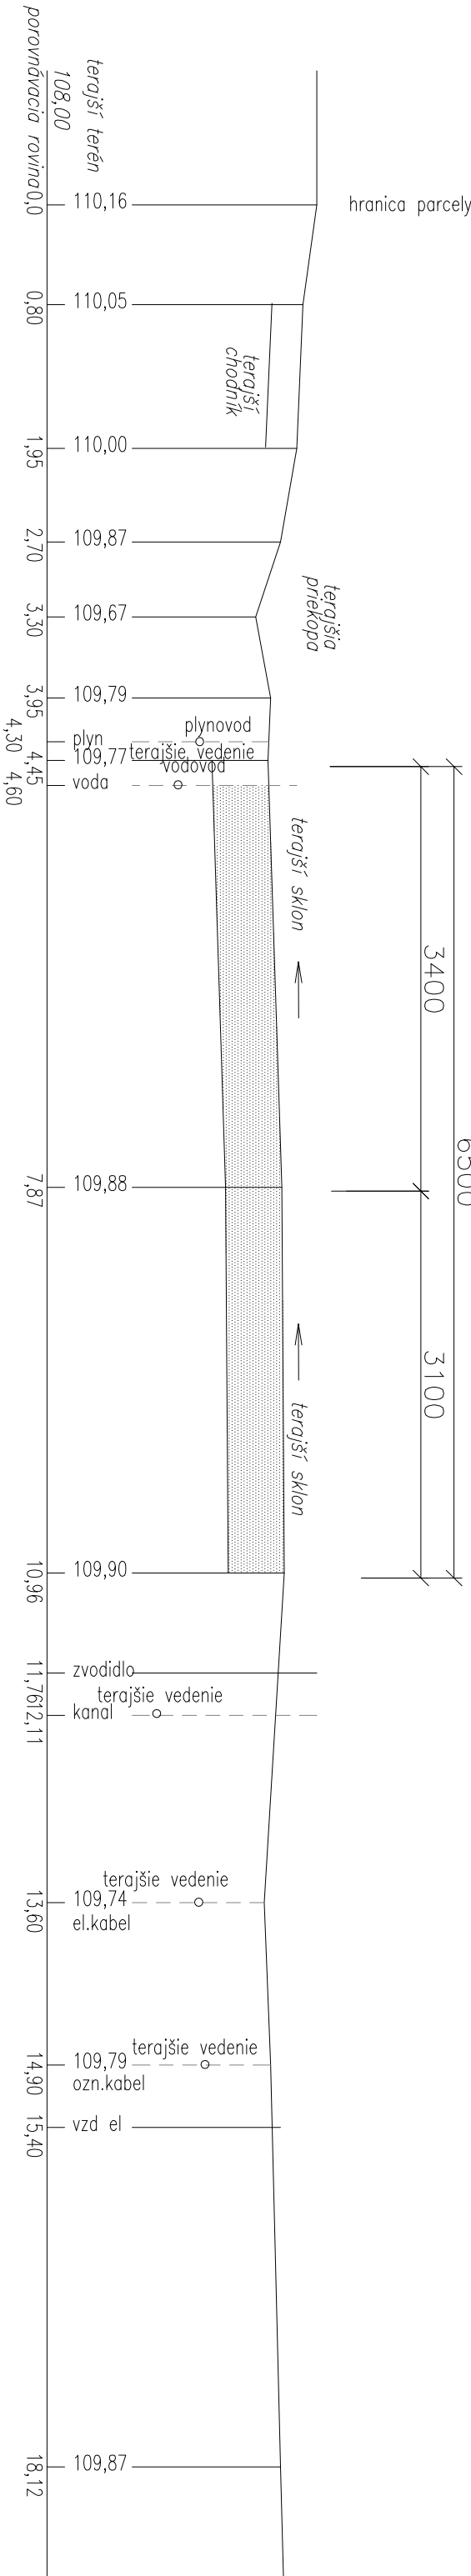

POZNÁMKA:
Podzemné vedenia sú zakreslené s orientačnou presnosťou.
Pred začatím stavebných prác je nutné podrobne vytýčiť všetky inžinierske siete.
V ochrannom pásme jednotlivých vedení výkopové práce treba vykonávať ručne.

REZ 6-6
NÁVRHOVÝ STAV

