



REZ 7-7
TERAJŠÍ STAV

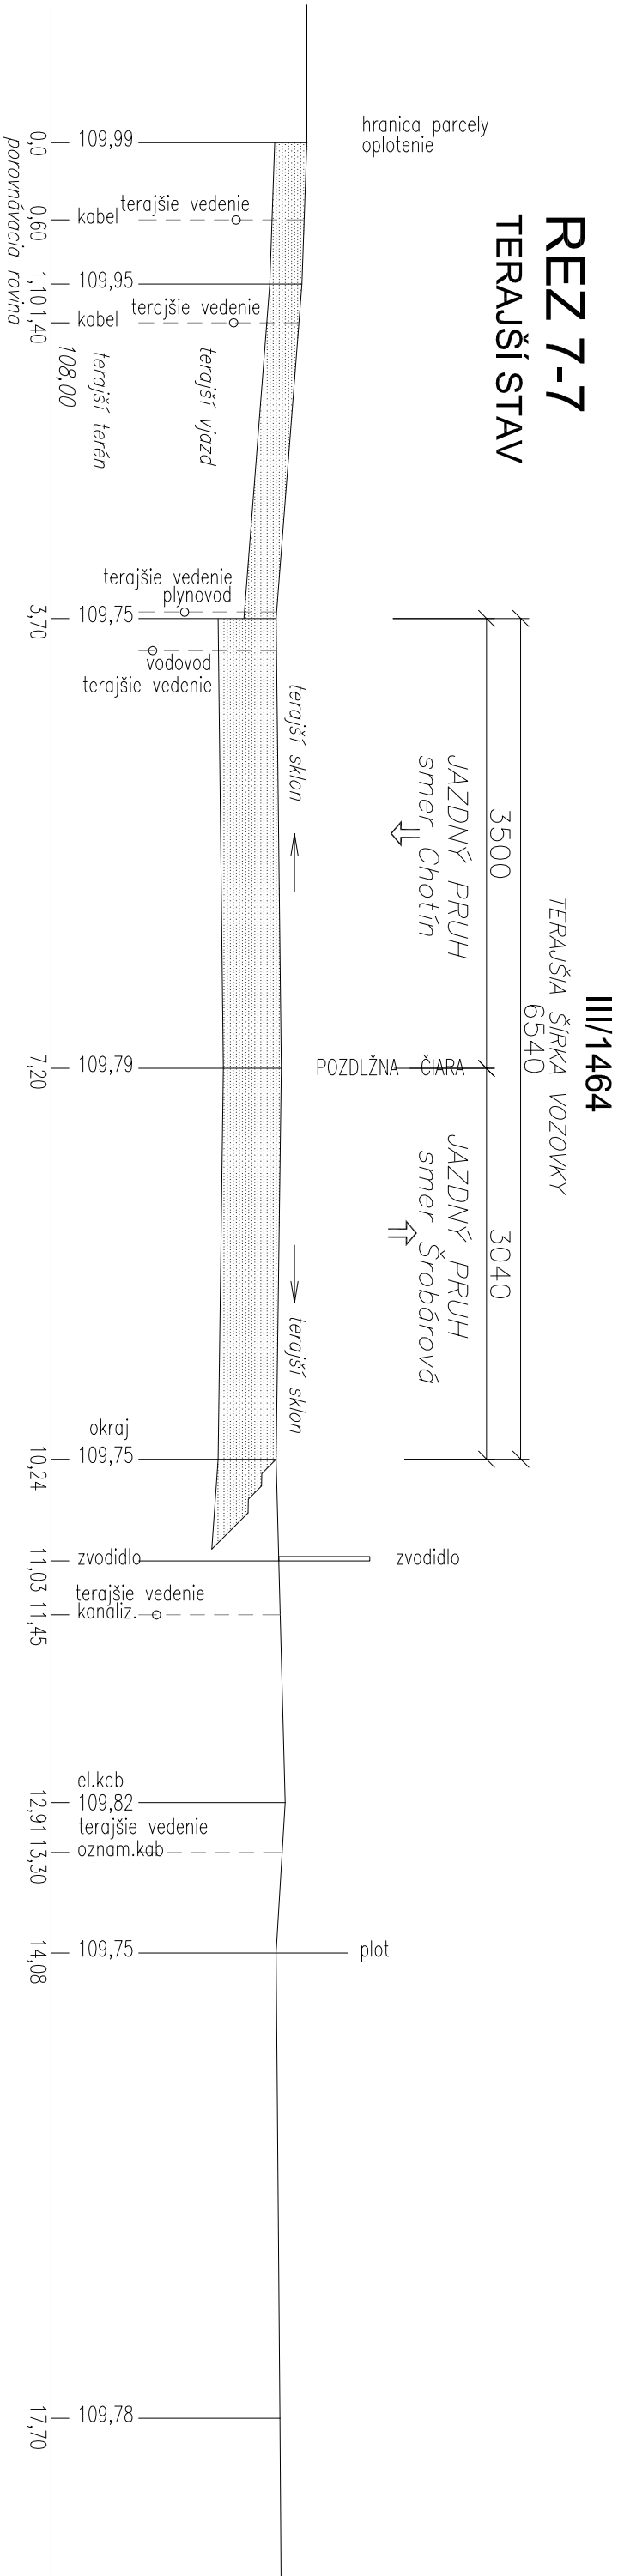

POZNÁMKA:
Podzemné vedenia sú zakreslené s orientačnou presnosťou.
Pred začatím stavebných prác je nutné podrobne vytýčiť všetky inžinierske siete.
V ochrannom pásme jednotlivých vedení výkopové práce treba vykonávať ručne.

REZ 7-7
NAVRHOVANÝ STAV

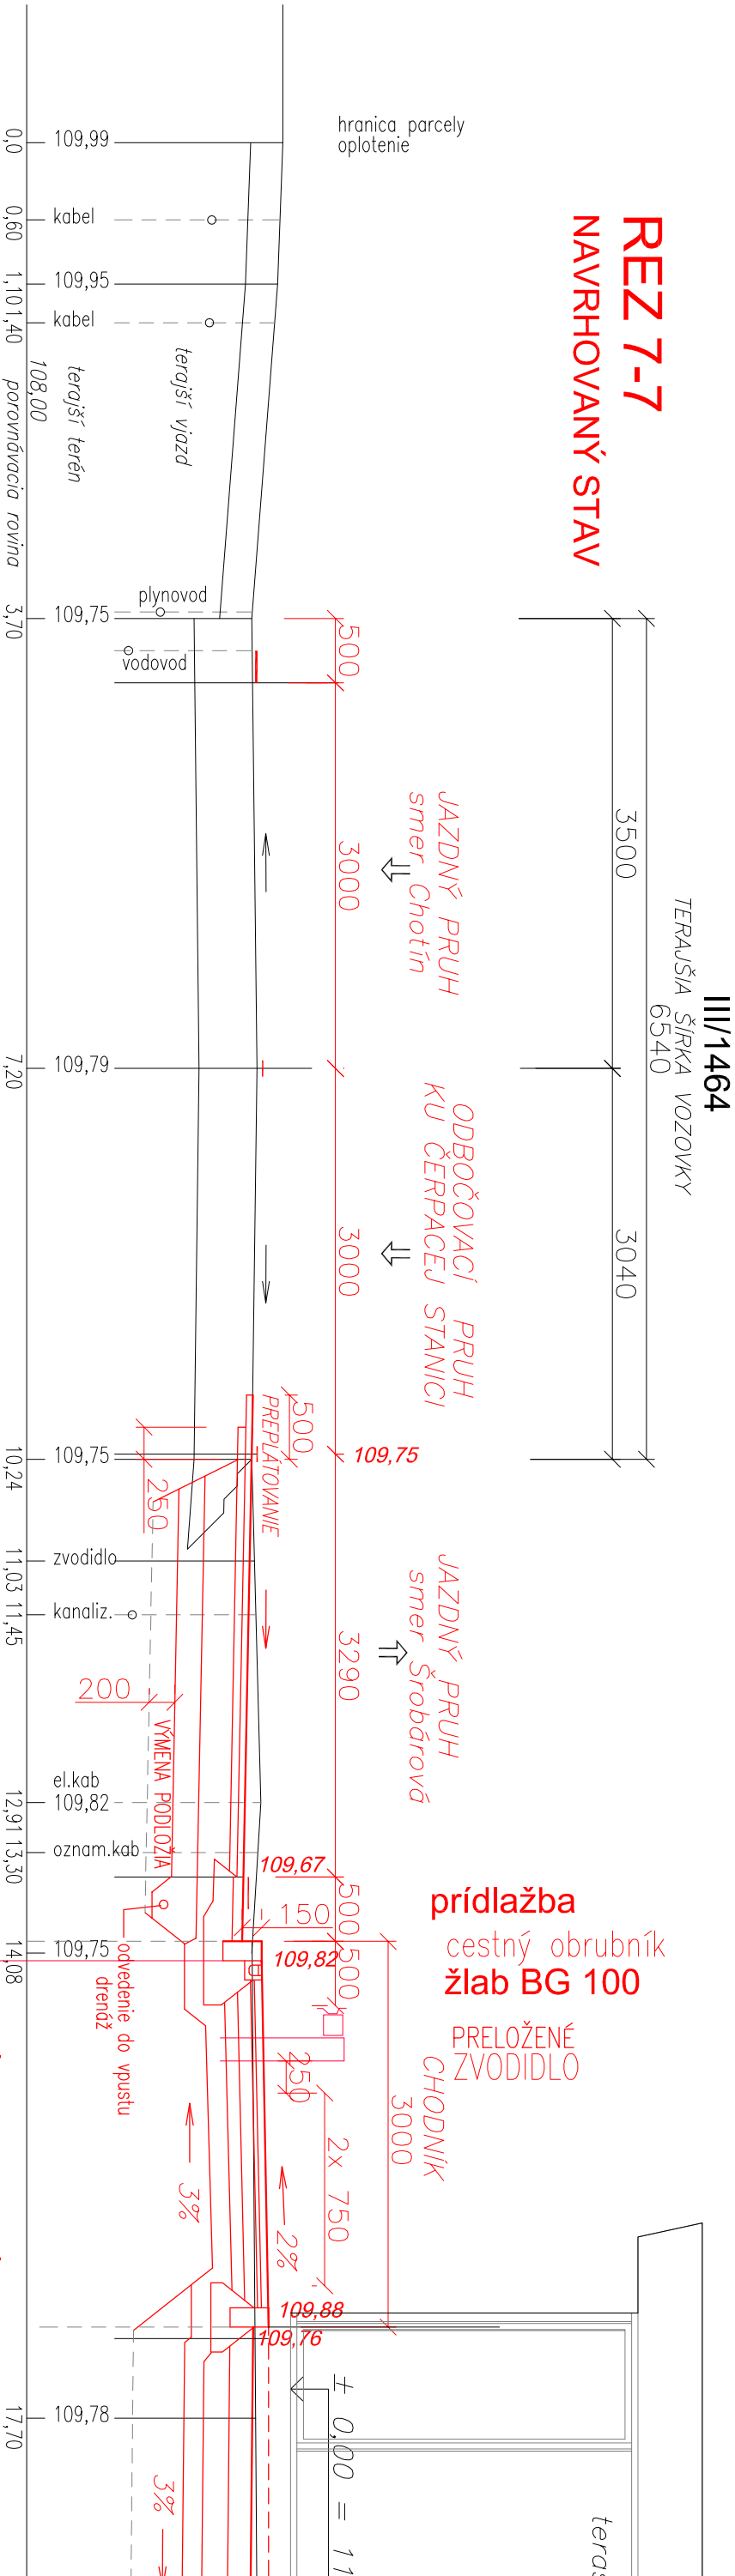

M 1:50
ČSPHM F.PETROL, MARCELOVÁ

SO 02.1 ÚPRAVY CESTY III/1464

SO 02.2 ÚPRAVY CHODNÍKOV

SO 03.1

52/56

52/56