

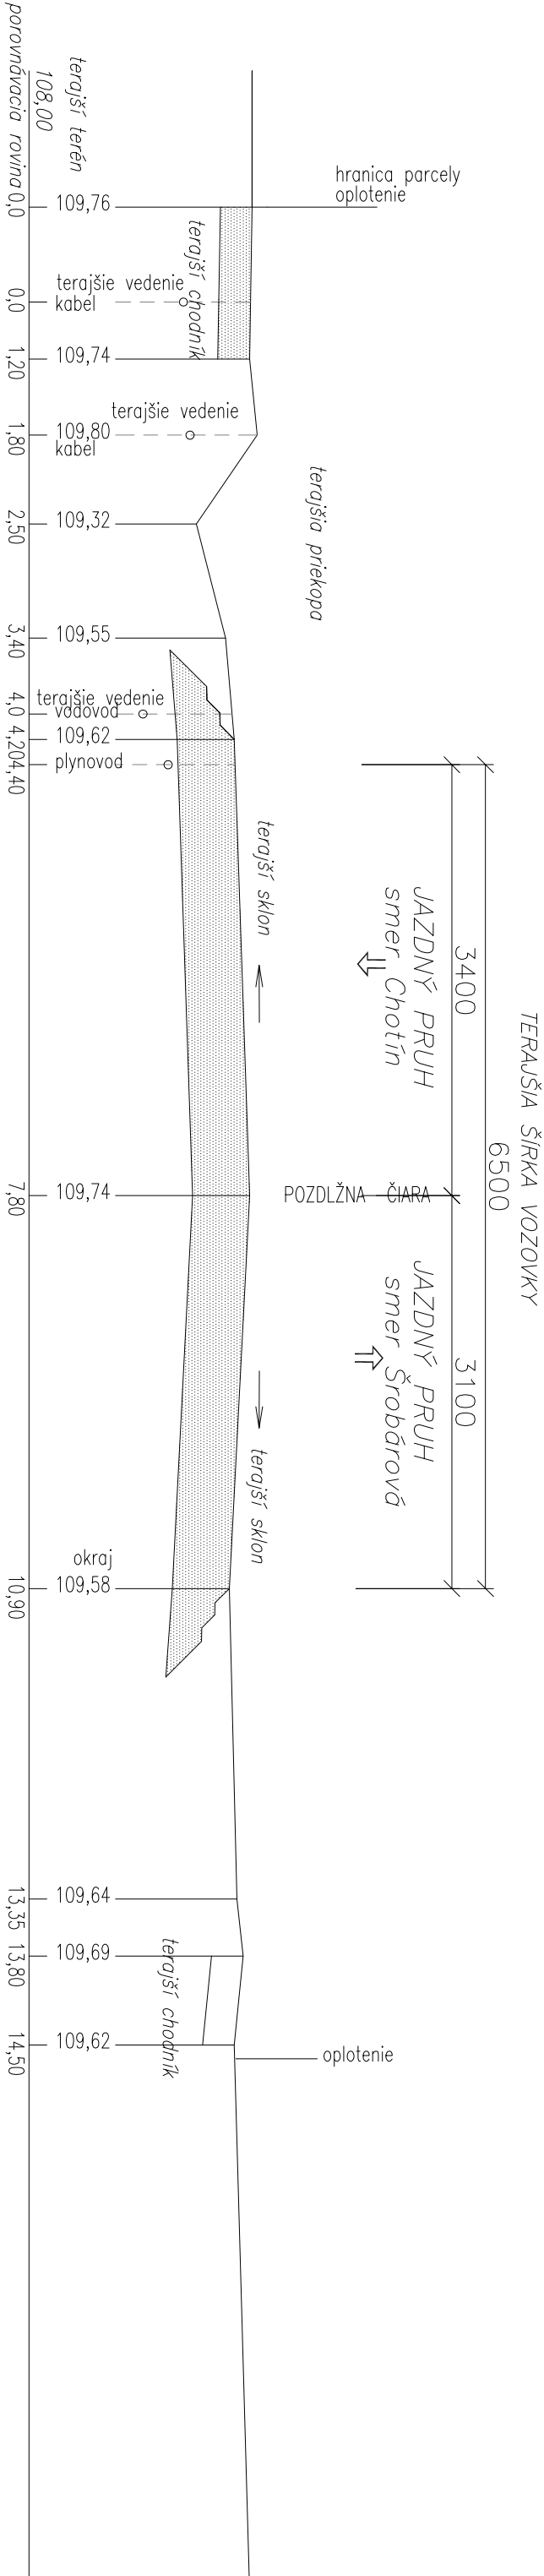


REZ 9-9
TERAJŠÍ STAV

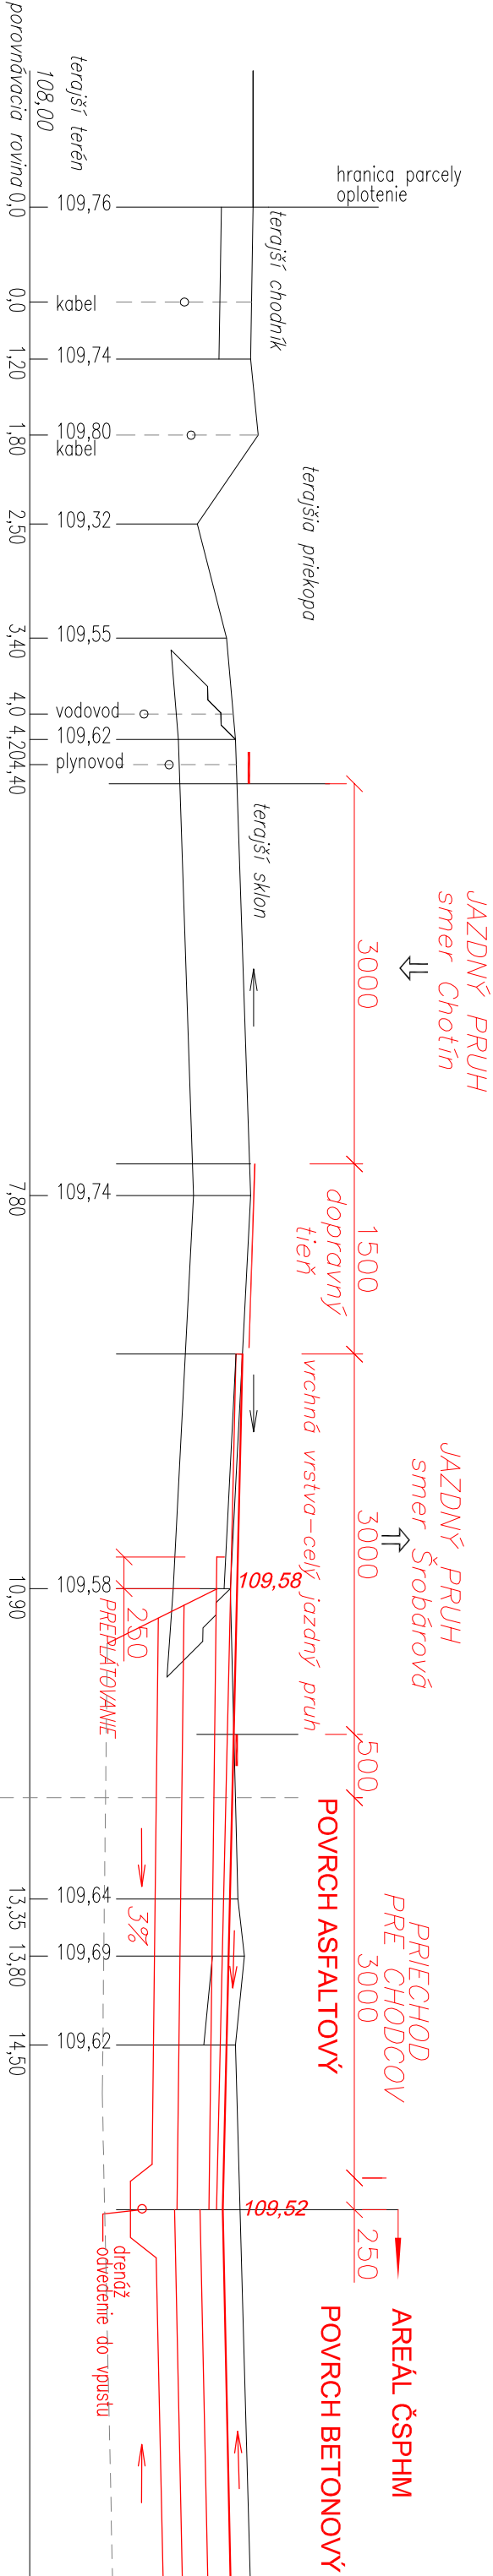

POZNÁMKA:
Podzemné vedenia sú zakreslené s orientačnou presnosťou.
Pred začatím stavebných prác je nutné podrobne vylíčiť všetky inžinierske siete.
V ochrannom pásme jednotlivých vedení výkopové práce treba vykonávať ručne.

REZ 9-9
NÁVRHOVÝ STAV

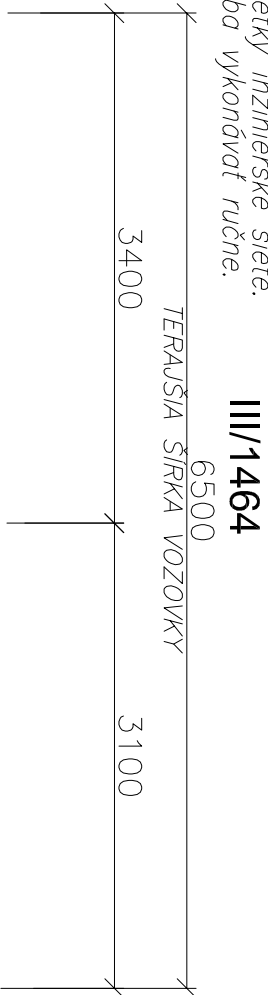

M 1:50
ČSPHM F.PETROL, MARCELOVÁ

SO 02.1 ÚPRAVY CESTY III/1464
SO 03.1- VNÚTROAREÁLOVÉ SPEVNEN