



REZ 10-10
TERAJŠÍ STAV

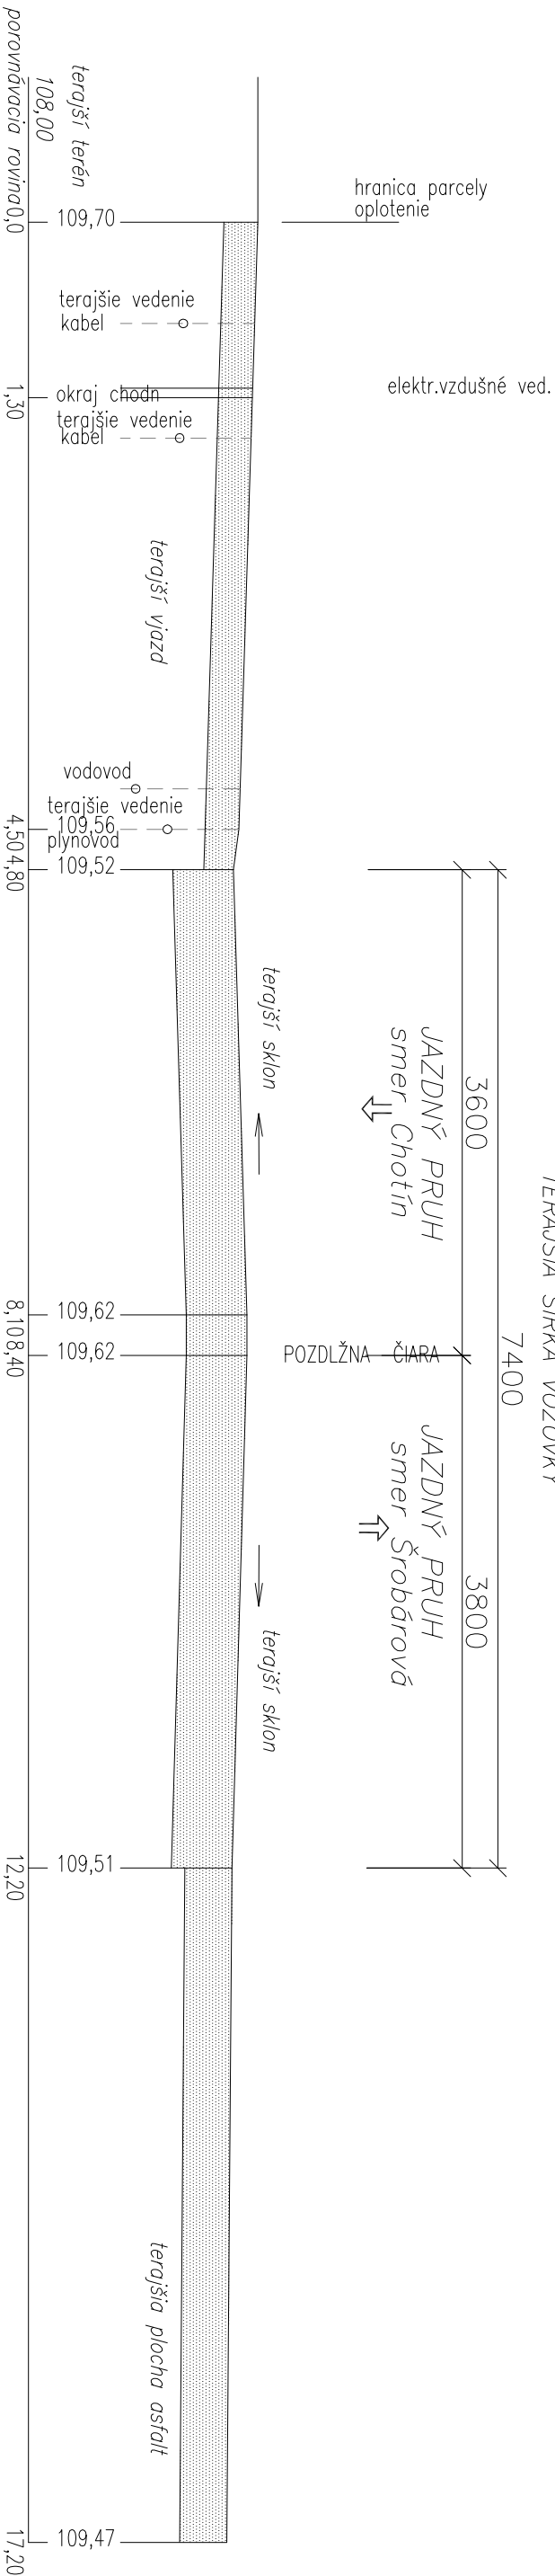

REZ 10-10
NÁVRHOVÝ STAV

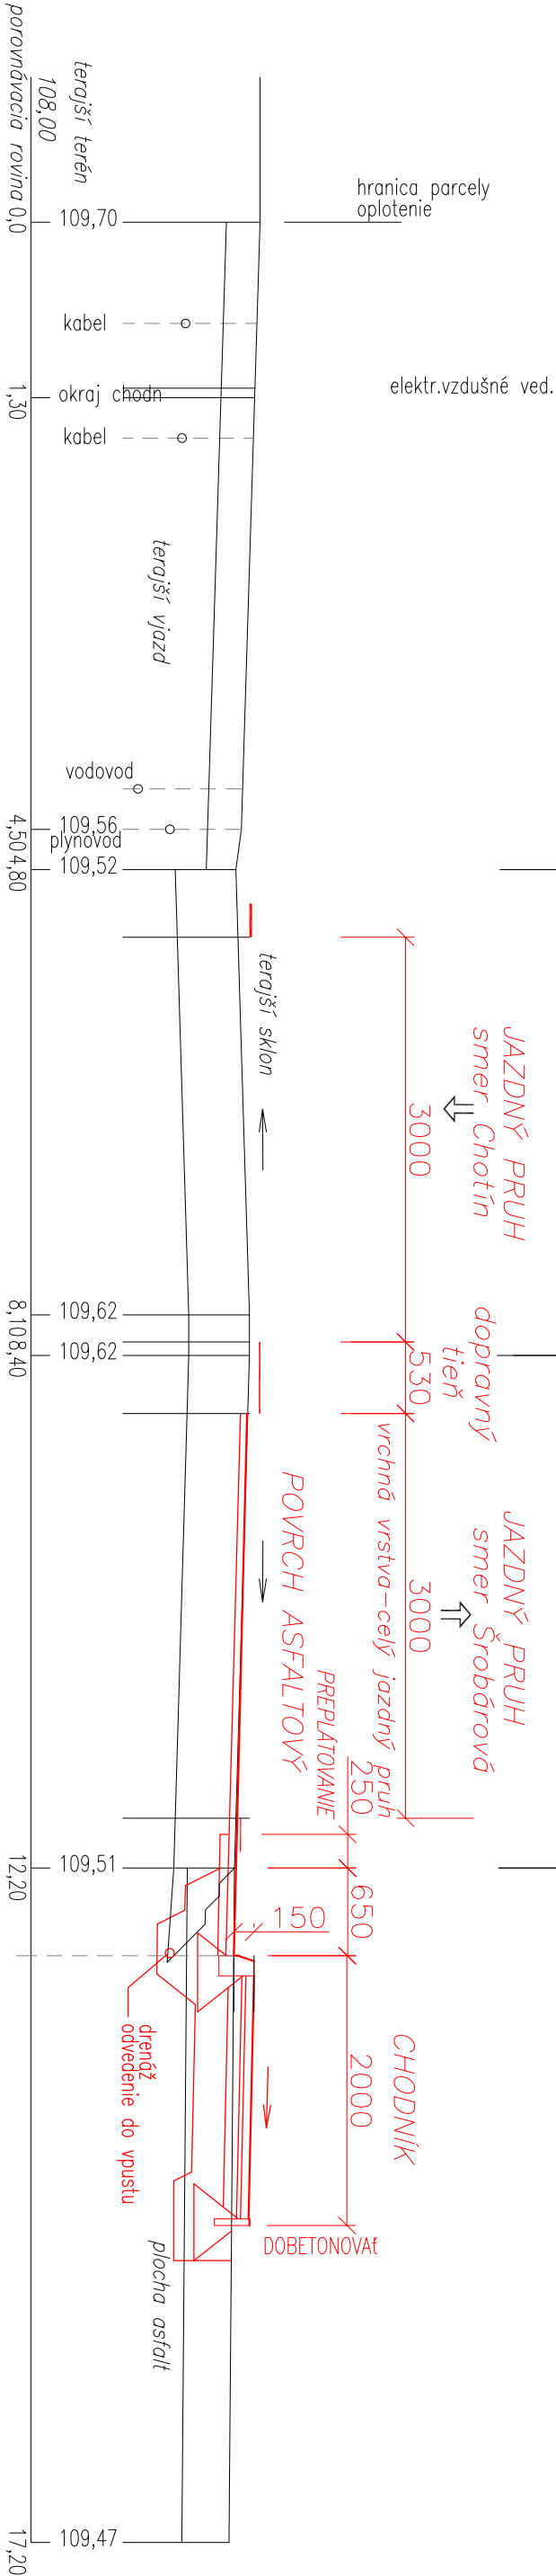

III/1464

TERAJŠIA ŠÍRKA VOZOVKY

7 400

JAZDNÝ PRUH
smer Chotín

JAZDNÝ PRUH
smer Šrobárová

POZDLŽNA ČARA

terajší sklon

terajší sklon

III/1464

TERAJŠIA ŠÍRKA VOZOVKY

7 400

JAZDNÝ PRUH
smer Chotín

JAZDNÝ PRUH
smer Šrobárová

tieň

CHODNÍK

POVRCH ASFALTOVÝ

PREPLÁTOVANIE

PREPLÁTOVANIE

DOBETONOVAŤ

odvedenie do vpusť

placha asfalt

SO 02.1 ÚPRAVY CESTY III/1464

ÚPRAVY CHODNÍKOV

SO 02.2

ČSPHM F.PETROL, MARCELOVÁ

M 1:50