


REZ M 1:25

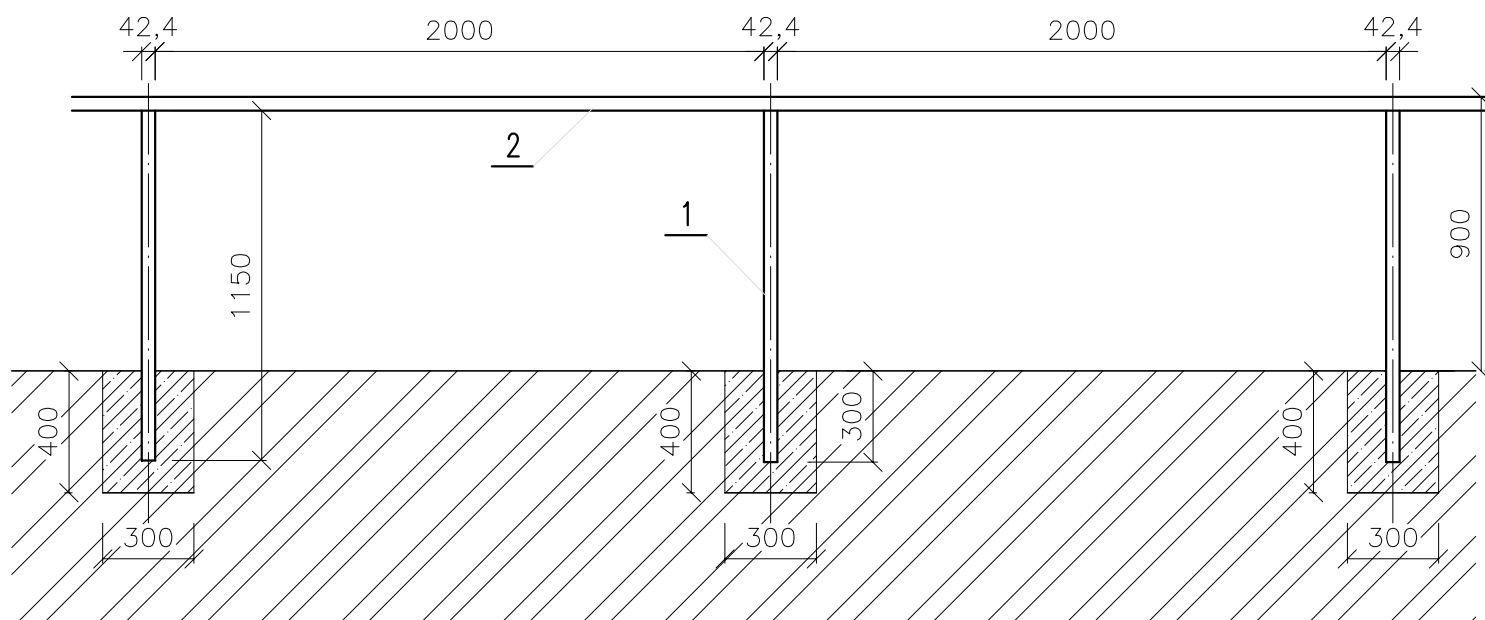

BETONOVÝ ZÁKLAD 0,3/0,3/0,4 m – 0,036m³/1ks
OBJEM BETON/17ks STLPIKOV – 0,62m³

DL.32m

VÝKAZ MATERIÁLU

C.	POPIS	ks	DLZKA m / ks	DLZKA m	HMOTNOST kg / m	CELK. HM. kg
1	TR. 42,4 x 2.0	17	1.15	19,55	1.99	38,90
2	TR. 42,4 x 2.0	–	–	32,0	1.99	63,8
CELKOVA HMOTNOST					kg	102,7

POVRCHOVÁ ÚPRAVA:

- ODHRDZAVENIE
- ODMASTENIE
- ZÁKLADNÝ ANTIKORÓZNY NÁTER
- VRCHNÝ NÁTER : BIELA A ČERVENÁ

POUŽIŤ STRIEDAVO PO SEKCIÁCH

ZÁBRADLIE POZDLŽ CHODNÍKA